



Meland kommune

PUK

PB. 79

5906 Frekhaug

e-post: postmottak@meland.kommune.no

Varsel om oppmålingsforretning

Saksnr

201875

Oppdragsnr

2018011

Norheim Ingelin Reigstad
Sagstadvegen 148
5918 Frekhaug

Eigedom: 19/61

Det vert med dette varsla om at det skal haldast oppmålingsforretning på følgjande matrikkeleining(ar)

Gateadresse	Eigar/Rekvirent (Hjemmelshaver)	Gnr	Bnr	Fnr	Snr
		19	61	0	0

Om forretninga

Forretninga vert:	Dato 02.05.2018	Kl. 09.15	Stad På eigedommen
-------------------	---------------------------	---------------------	------------------------------

Rekvirent Sæle Per Atle	Rekvisisjonsdato 21.11.2017
----------------------------	--------------------------------

Forretninga gjeld oppretting av matrikkeleining

Grunneigedom Festegrund Anleggseigedom Uteareal eigarseksjon

Forretninga gjeld registrering av eksisterande grunn

Grensejustering Klarlegging av eksisterande grense Nymerking av eksisterande grense Registrering av ureg. jordsameige Matrikulering av umatrikulert grunn

Arealoverføring Anna

Forklaring

Arealoverføring av ca 100 m2 frå 19/7 til 19/61

Kven som er varsla

Vedlagt følgjer ei oversikt over dei personar som er varsla om forretninga, og i kva eigenskap (partsstilling, rolle) desse er blitt varsla. Du vert oppfordra til å gje melding til kommunen så snart som mogeleg dersom du kjenner til ev. andre som forretninga kan få betydning for.

For grensene mot di matrikkeleining gjeld følgjande forhold

Grensene er fastlagt ved tidlegare kart-/oppmålingsforretning. Desse grensene vil bli respekterte. Viss de ikkje har andre forhold å ta vare på, så blir det opp til dykk sjølv å avgjera om de vil møta ved forretninga.

Oppmøte ved oppmålingsforretninga er frivillig og det kan ikkje krevjast godtgjersle for reiseutgifter, tapt arbeidsforteneste og liknande i samband med gjennomføring av oppmålingsforretninga.

Rettt til å klaga

Saker som krev oppmålingsforretning etter § 6 i matrikkellova, under dette feil ved varslinga eller utføringa av forretninga, kan klagast på etter reglane i forvaltningslova kap. IV til VI, jfr. matrikkellova § 46.

Klagefristen vert rekna frå det tidspunktet parten har motteke matrikelbrev eller underretning om føring i matrikkelen, jfr. matrikkelforskrifta § 21.

Det kan ikkje setjast fram klage på forhold som formelt høyrer inn under klagebehandling etter anna lovverk, t.d. plan- og bygningslova.

Andre opplysningar

--

Vedlagt følgjer: Partsliste Fullmaktsblankett Kvitteringsblankett Anna

Landmålar

Stad Frekhaug	Dato 13.04.2018	Underskrift 	
Stilling Fagleiar Geodata	Telefon 56171000	Landmålar Anngunn Marie Gullbrå	Epost Anngunn.Gullbra@meland.kommune.no

Fullmakt Oppmålingsforretning

Saksnr 201875	Oppdragsnr 2018011
------------------	-----------------------

NB! Ver nøyaktig med å kryssa av for kva fullmakta gjeld.

Underteikna, som har grunnboksheimel til matrikkeleininga (viss ikkje tinglyst matrikkeleining; aktuell eigar/festar)				
Gnr	Bnr	Fnr	Snr	Matrikkeleininga si adresse

gjev fullmakt til		
Fullmektig	Navn	Adresse
	Fødselsdato (6 siffer)	
Fullmakta gjeld	<input type="checkbox"/> Løyve til å møta og representera meg/oss ved oppmålingsforretninga, under dette til å godkjenna oppmåling/merking av ny matrikkeleining på grunnlag av offentlig godkjenning, med løyve til å godkjenna mindre avvik, jfr. Matrikkellova § 33	
	<input type="checkbox"/> Løyve til å signera erklæring om rettar i fast eigedom, dersom det er stilt krav om etablering av rettar i vedtak etter plan- og bygningslova.	
	<input type="checkbox"/> Løyve til å rydda opp i rettsforhold som det i samband med forretninga vert avdekka behov for å rydde opp i. (Oppretting og/eller sletting av rettar)	
	<input type="checkbox"/> Løyve til å inngå forlik, ta bindande standpunkt til ev. skilddom eller grensejustering.	
	<input type="checkbox"/> Løyve til å signera skjøyte / erklæring om arealoverføring / pantedokument. NB! Krev vitnestadfesting på heimelshavar si underskrift.	
<input type="checkbox"/> Løyve til andre disposisjonar enn nemnd over.		
Beskriv		
Dersom fullmakt gjeld matrikkeleining i sameige må anten samtlege sameigarar signera på fullmakta, eller det må leggjast fram dokumentasjon for at sameiget har vedteke at styret, anna organ eller person kan representera sameiget, jfr. matrikkelforskrifta § 23, første ledd.		

Forretninga vedkjem					
Gnr	Bnr	Fnr	Snr	Dato for oppmålingsforretninga	
19	61	0	0	02.05.2018	

Underskrift frå heimelshavar (viss ikke tinglyst matrikkeleining; aktuell eigar/festar)		
Stad og dato	Underskrift	Fødselsnr./Organisasjonsnr. (11/9 siffer)

Vitnestadfesting på heimelshavar si underskrift (jfr. tinglysingsforskrifta § 3)

(Skal berre fyllast ut dersom det blir gjeve fullmakt til å signera på skøyte / erklæring om arealoverføring / pantedokument)

Vi stadfestar at heimelshavar sin signatur er skriven eller vedkjend i vårt nærvær og at vedkommande er over 18 år: (Advokatar og autoriserte eigedomsmeklarar m.fl. kan vitna ei underskrift aleine)

Vitneunderskrift 1		
Stad	Dato	Underskrift

Vitneunderskrift 2		
Stad	Dato	Underskrift



Partar			Varsling			Under forretninga				
Namn	Gnr./Bnr./Fnr./Snr.	Partsstilling	Sendt	Svar		Opp- møte	Godkj.	Signatur ved avløysar		ID 2)
			Dato	Mottakskvitt.	Ev. fullm. 1)			Signatur - registrert eigar		
Adresse		Eigarforhold	Måte							
Sæle Per Atle	19/7	Rekvirent				<input type="checkbox"/>	<input type="checkbox"/>			
Sagstadvegen 165, 5918 Frekhaug		Hjemmelshaver	Brev			<input type="checkbox"/>	<input type="checkbox"/>			
Norheim Arne Reigstad	19/61	Aktuell kjøper				<input type="checkbox"/>	<input type="checkbox"/>			
Sagstadvegen 148, 5918 Frekhaug		Hjemmelshaver	Brev			<input type="checkbox"/>	<input type="checkbox"/>			
Norheim Ingelin Reigstad	19/61	Aktuell kjøper				<input type="checkbox"/>	<input type="checkbox"/>			
Sagstadvegen 148, 5918 Frekhaug		Hjemmelshaver	Brev			<input type="checkbox"/>	<input type="checkbox"/>			
Nygård Åge	19/55	Nabo				<input type="checkbox"/>	<input type="checkbox"/>			
Sagstadvegen 146, 5918 Frekhaug		Hjemmelshaver	Brev			<input type="checkbox"/>	<input type="checkbox"/>			
Berge Ina Engedal	19/27	Nabo				<input type="checkbox"/>	<input type="checkbox"/>			
Sagstadvegen 150, 5918 Frekhaug		Hjemmelshaver	Brev			<input type="checkbox"/>	<input type="checkbox"/>			
Høysæther Svein Olav	19/27	Nabo				<input type="checkbox"/>	<input type="checkbox"/>			
Sagstadvegen 150, 5918 Frekhaug		Hjemmelshaver	Brev			<input type="checkbox"/>	<input type="checkbox"/>			
						<input type="checkbox"/>	<input type="checkbox"/>			
						<input type="checkbox"/>	<input type="checkbox"/>			
1) Avløysar: (SUF)
 Avløysar med
 avgjerdsfullmakt: (SMF)

2) Førarkort: (F)
 Pass: (P)
 Bankkort m/ bilde: (B)

Kartvedlegg til varsel for oppmålingsforretning

Meland kommune



Eiendom

19/61

Saks nr

201875

Oppdragnr

2018011

Forretningsdato

2/5/2018



Landmåler

Anngunn Marie Gullbrå

Rekvirent

Sæle Per Atle

Målestokk 1:1000

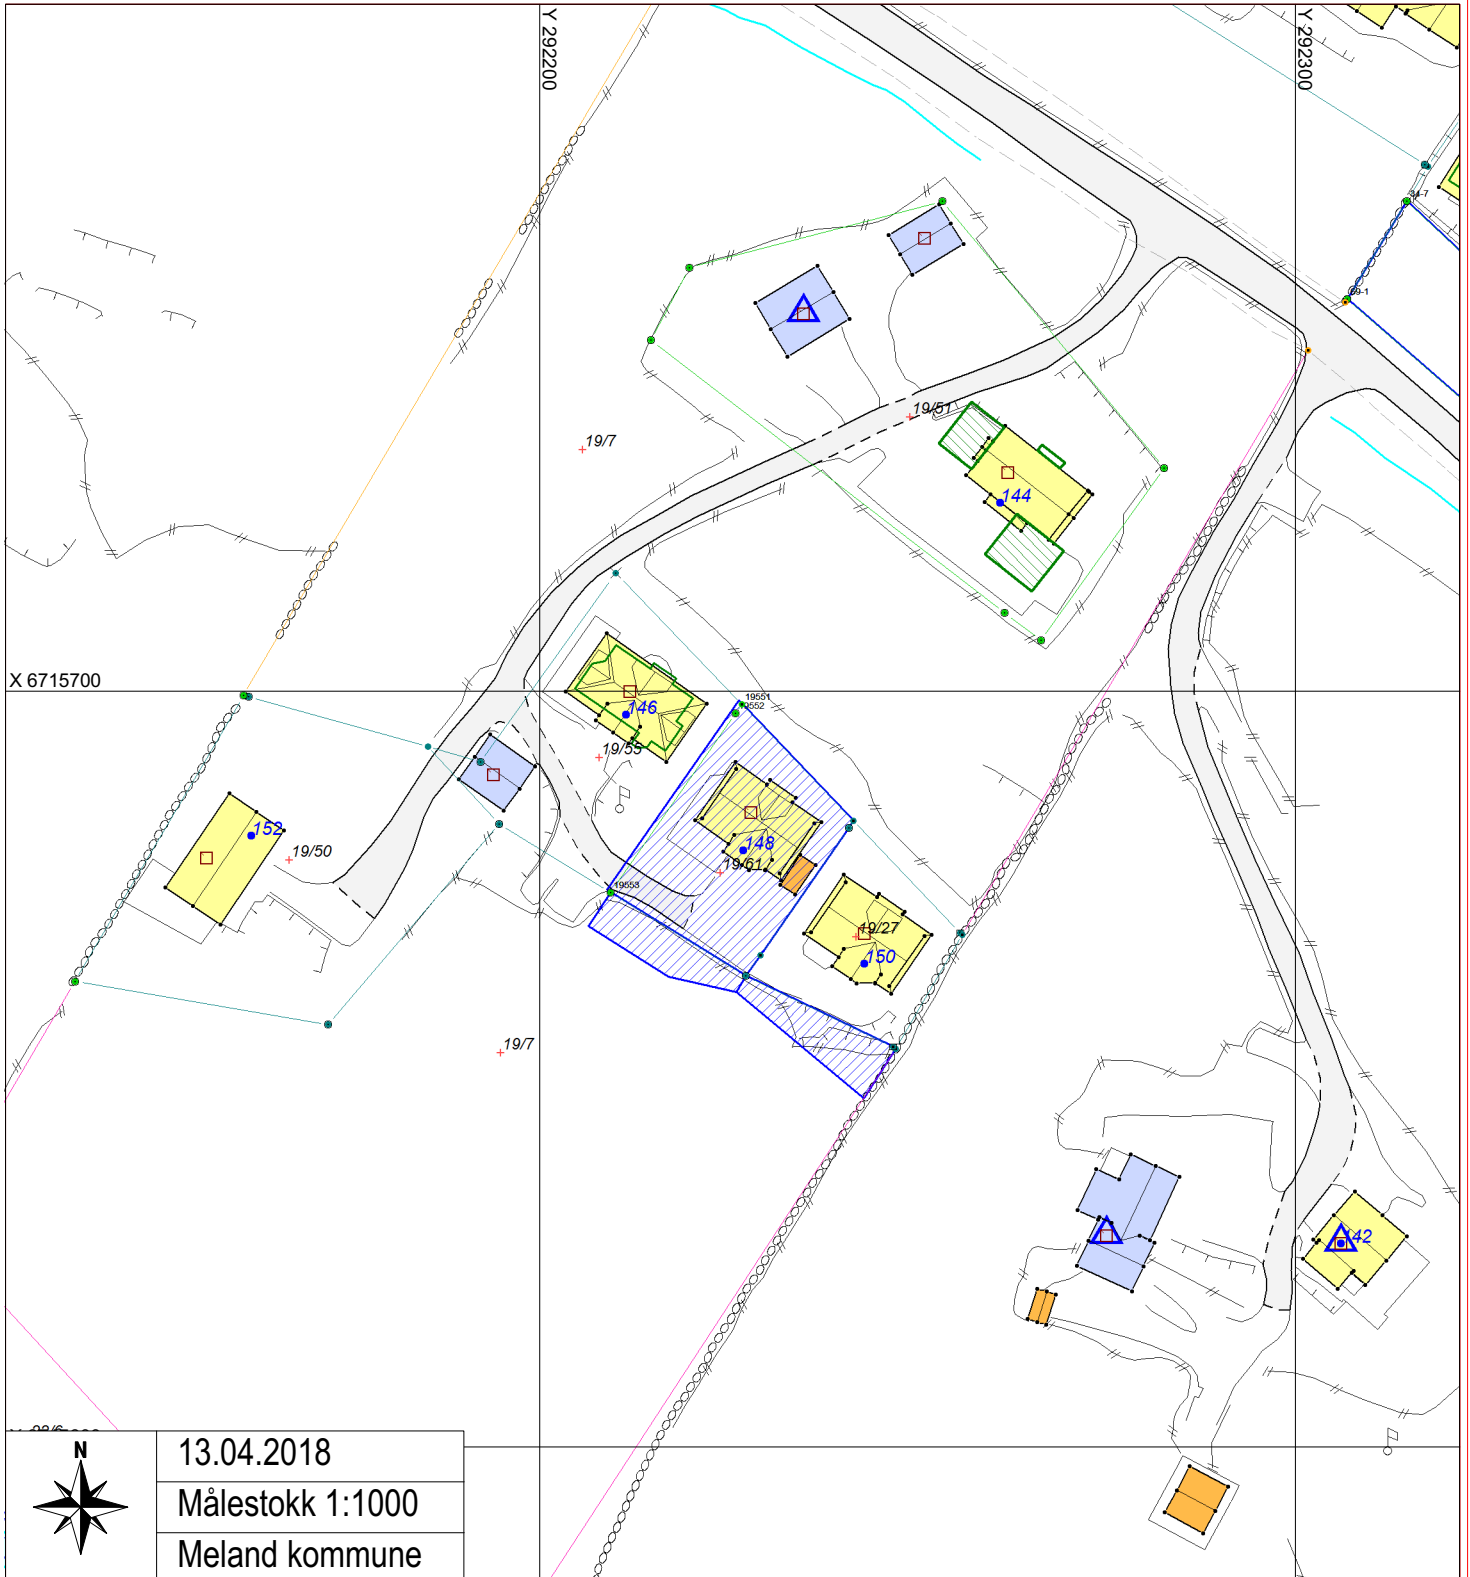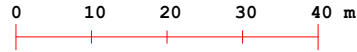

13.04.2018

Målestokk 1:1000

Meland kommune

Kartvedlegg til varsel for oppmålingsforretning

Meland kommune



Eiendom

19/61

Saks nr

201875

Oppdragnr

2018011

Forretningsdato

2/5/2018



Landmåler

Anngunn Marie Gullbrå

Rekvirent

Sæle Per Atle

Målestokk 1:1000

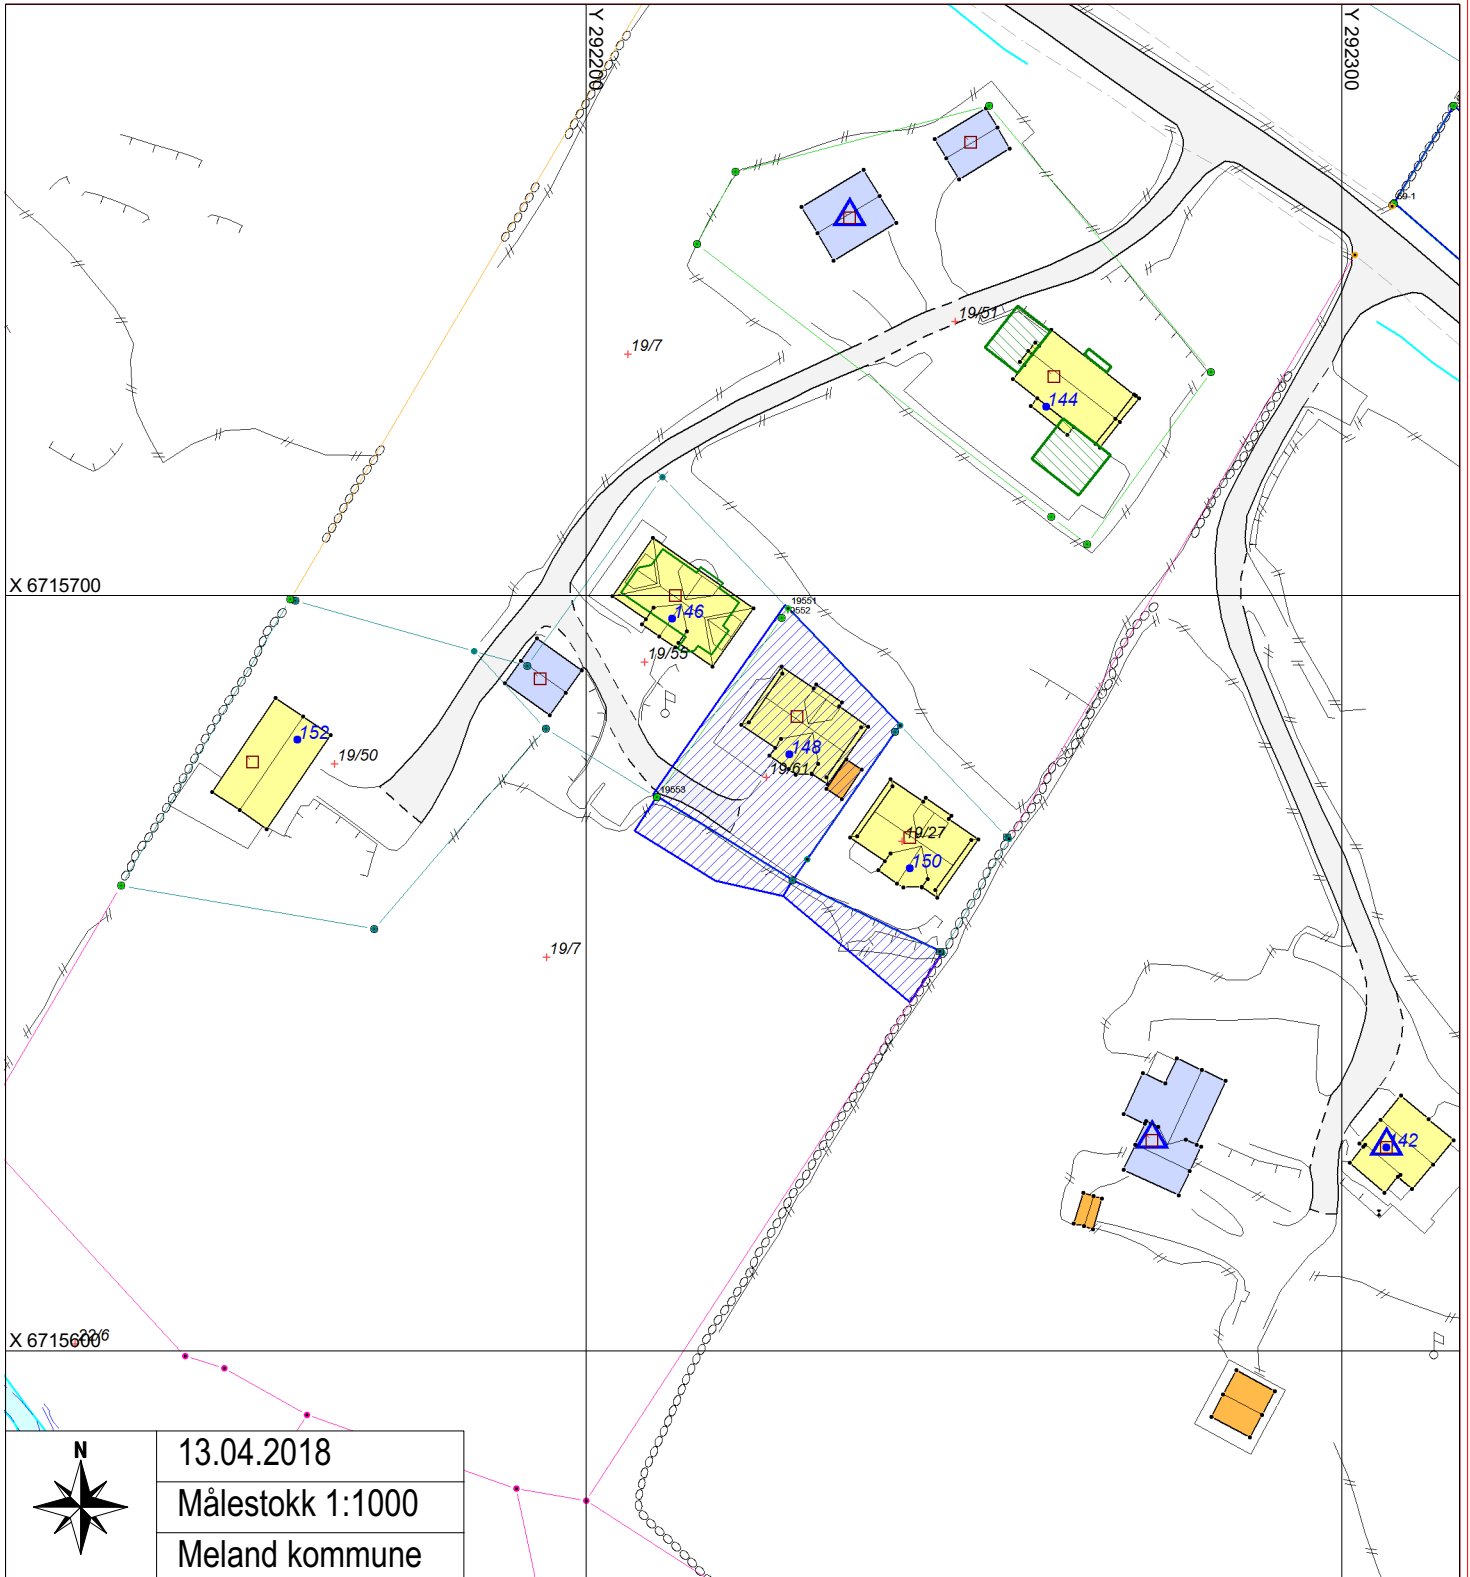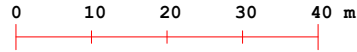

13.04.2018

Målestokk 1:1000

Meland kommune