

Kartvedlegg til varsel for oppmålingsforretning

Meland kommune



Eiendom
19/61

Saks nr
201875



Oppdragnr
2018011

Rekvirent
Sæle Per Atle

Forretningsdato
2/5/2018

Landmåler
Anngunn Marie Gullbrå

Målestokk 1:1000

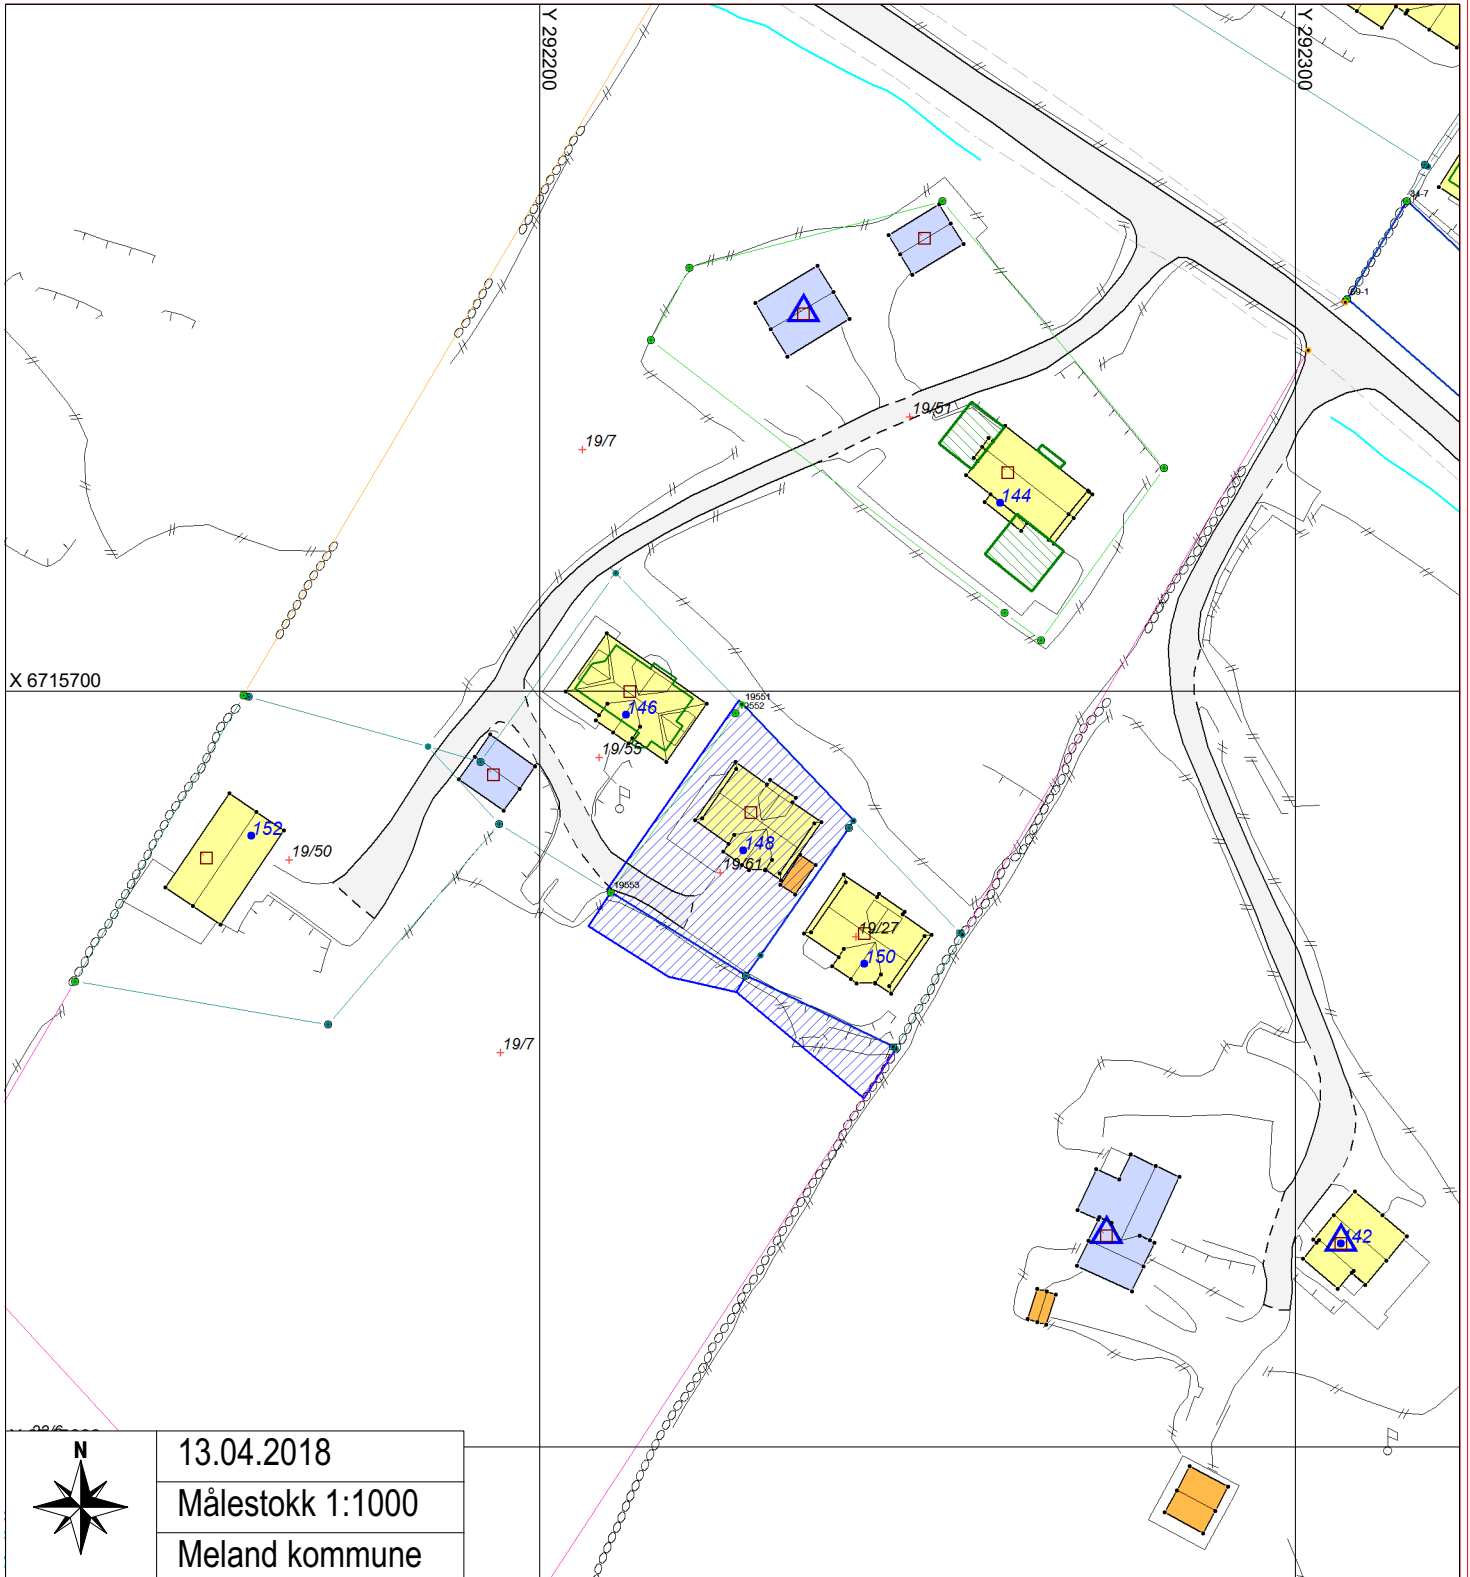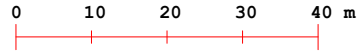

13.04.2018

Målestokk 1:1000

Meland kommune