


PLANTECHNISCHE WINDFANG

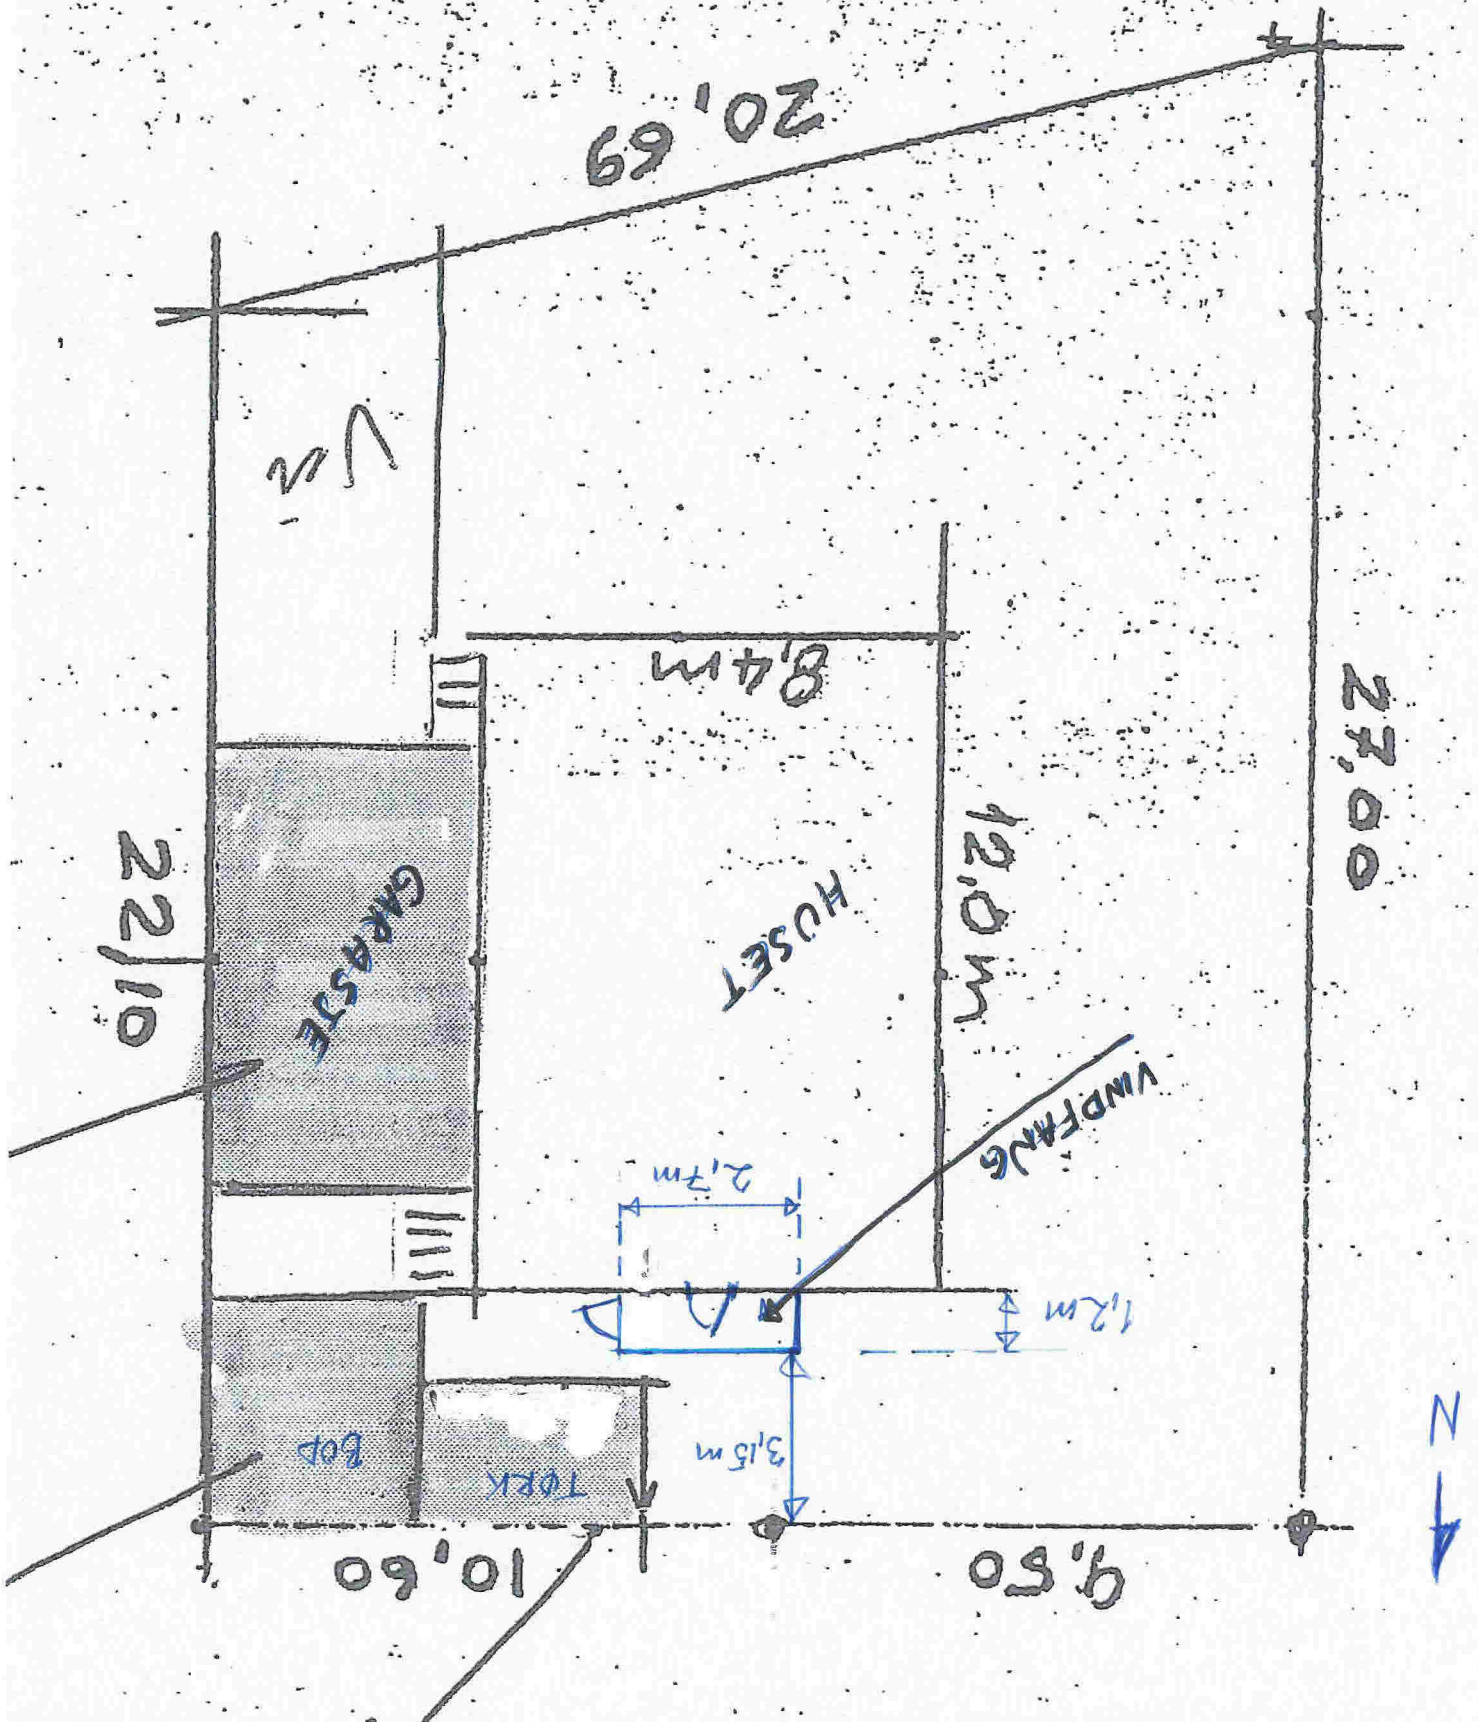

Vedlegg 5

Gnr. 23, Bnr. 268

SITUASJONSKART

Gnr/Brnr: 23/268
Adresse: Mjåtveitflaten 48
Eigar/søkar: Meland kommune

Kvalitet : FKB-B

Gjeldande plan : Reguleringsplan
Planformål : Bustader

Vår referanse: Amg

Sign.




Målestokk: 1:500
Dato: 16.04.2018

MELAND
KOMMUNE



- Gjerde
- Usikker eigedomsgrense
- Målt eigedomsgrense
- Bolighus
- Andre bygg

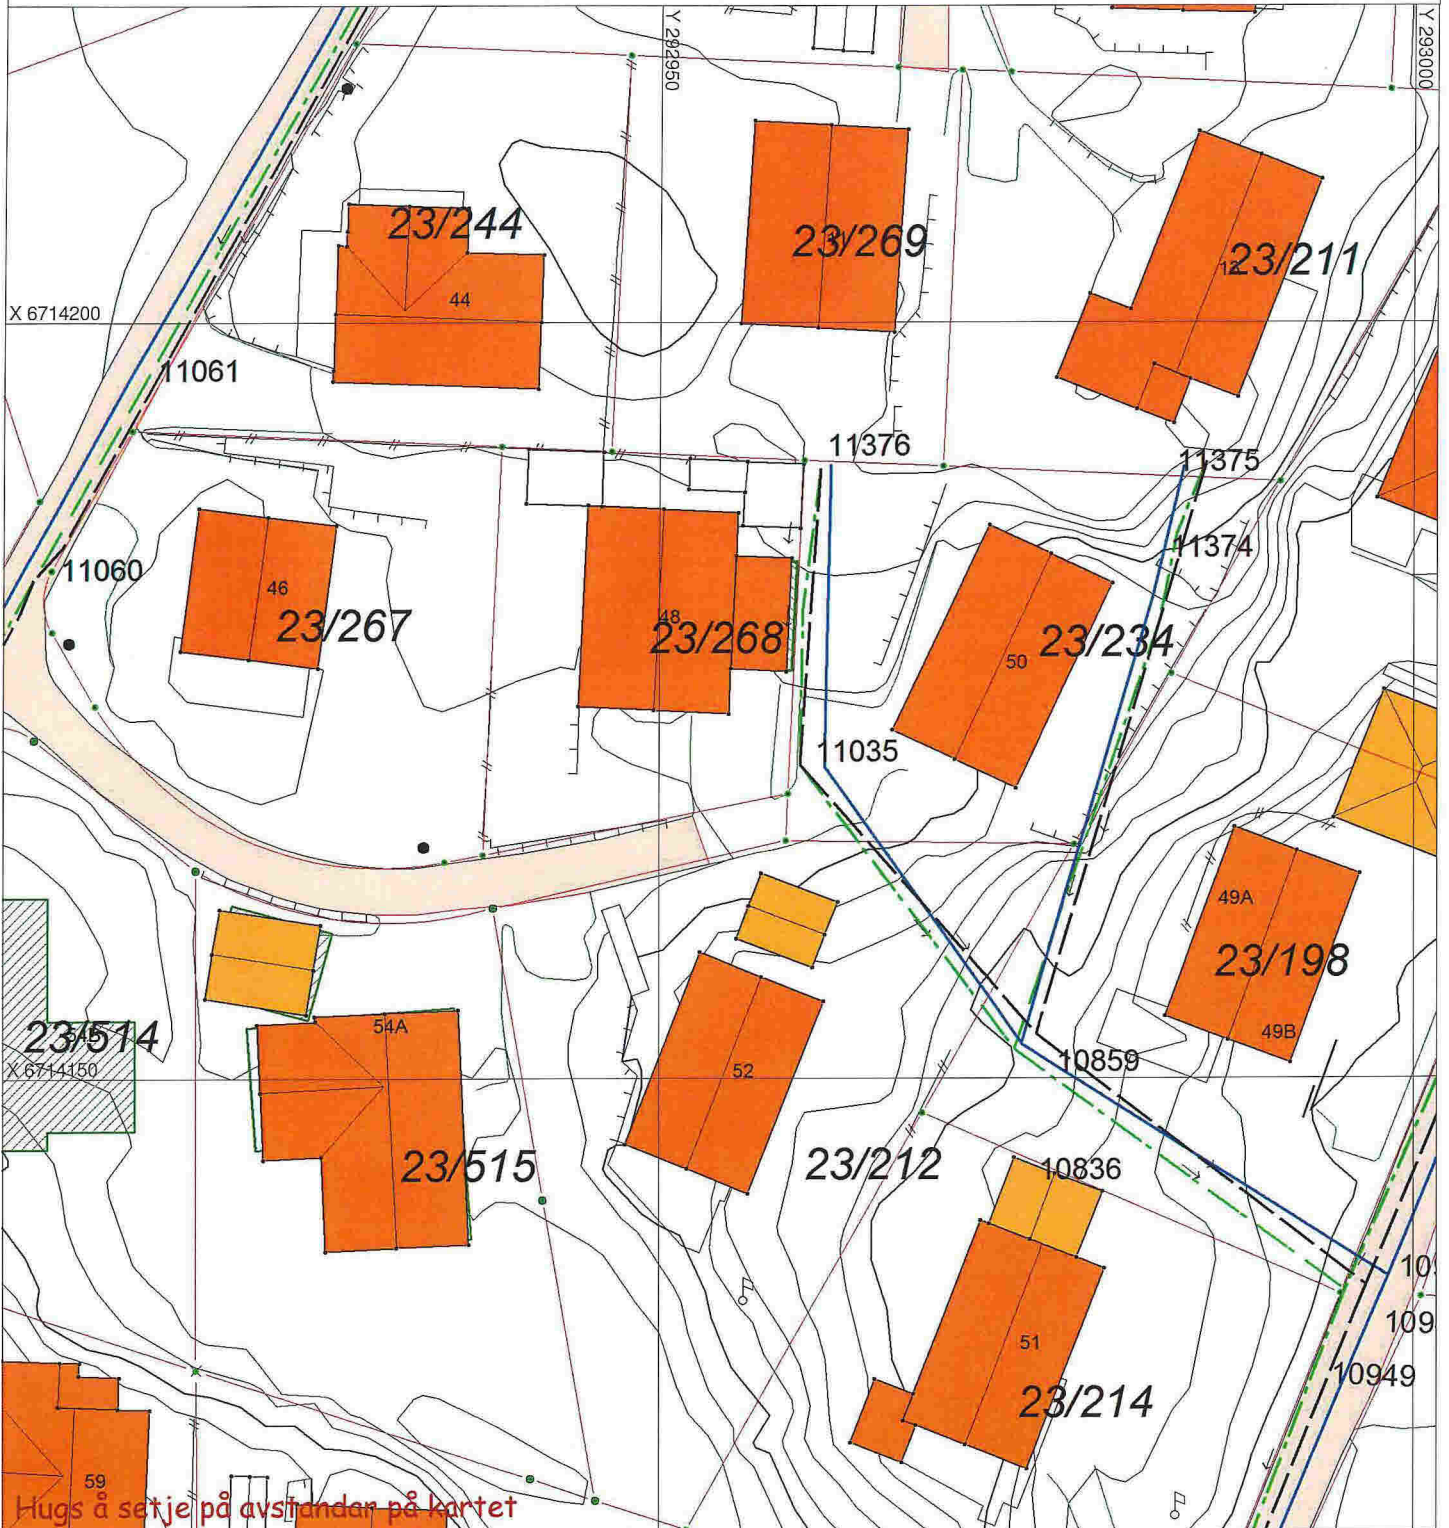

Hugs å setje på avstanden på kartet

SITUASJONSPLAN

Tiltak

Underskrift Situasjonsplan

Dato