




MELAND KOMMUNE
Plan, utbygging og kommunalteknikk

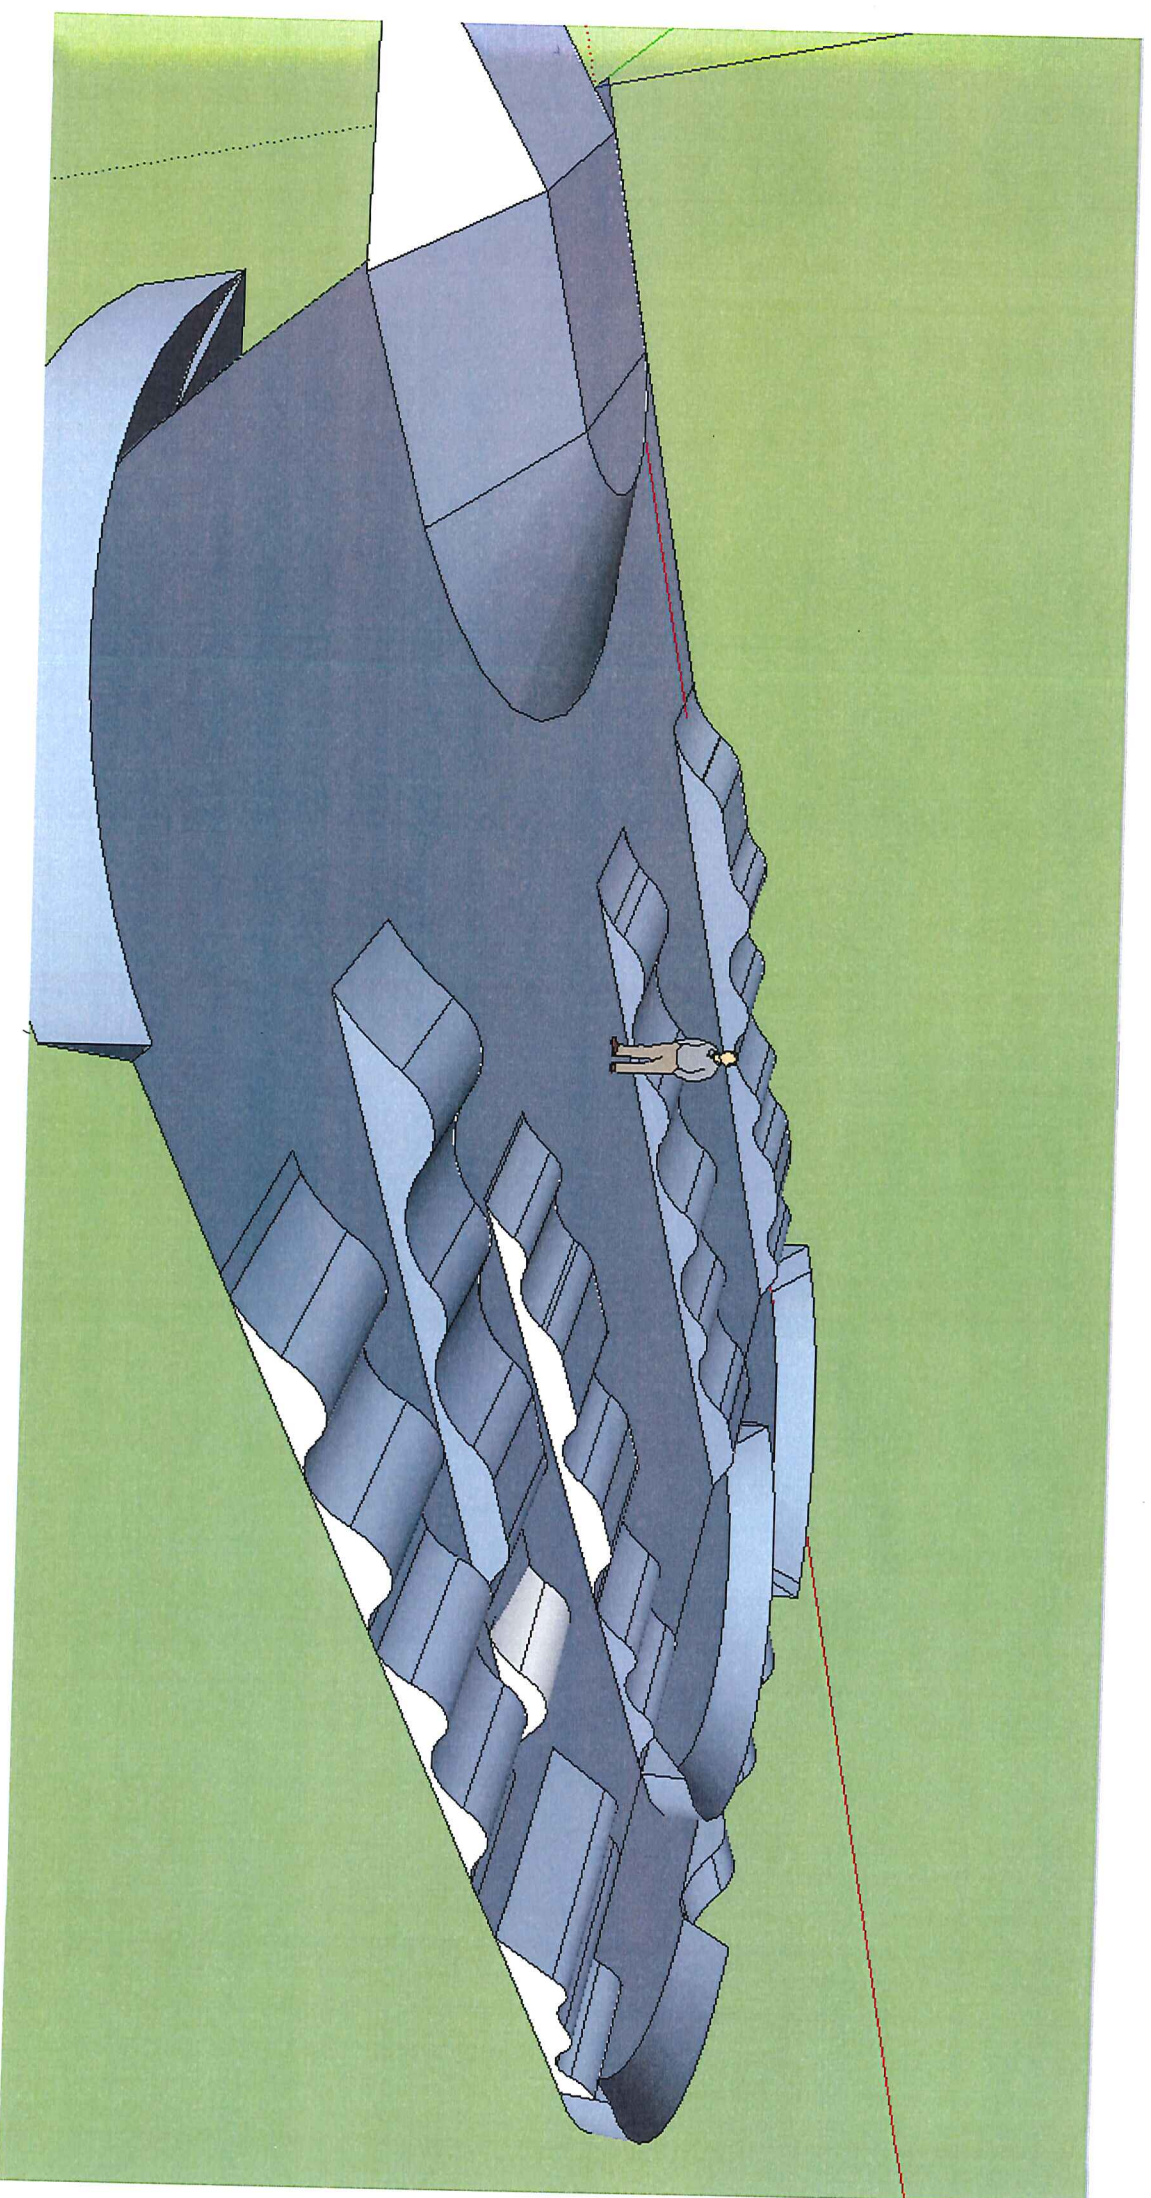


MELAND KOMMUNE
Plan, utbygging og kommunalteknikk

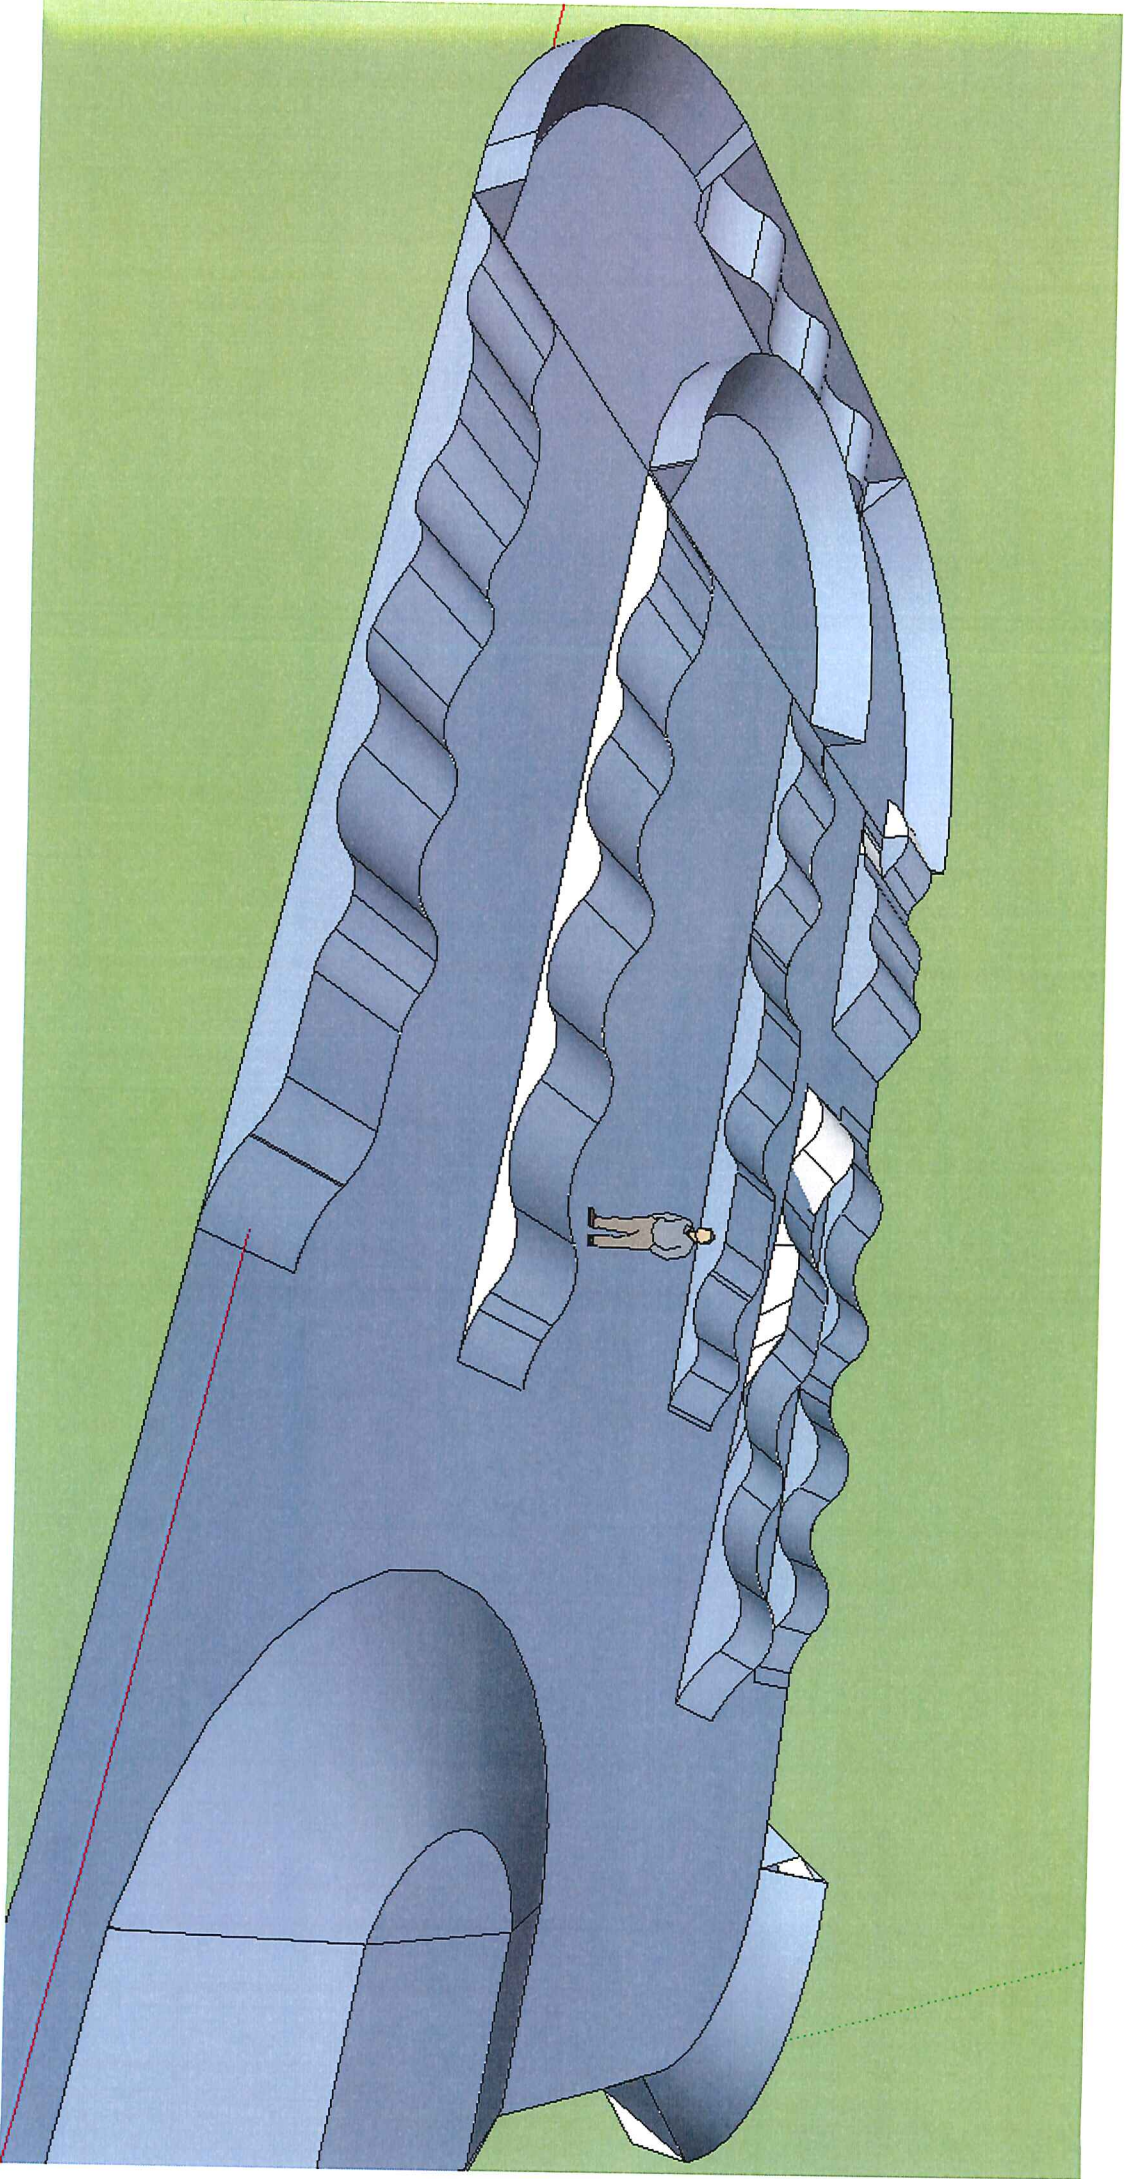

MELAND KOMMUNE
Plan, utbygging og kommunalteknikk

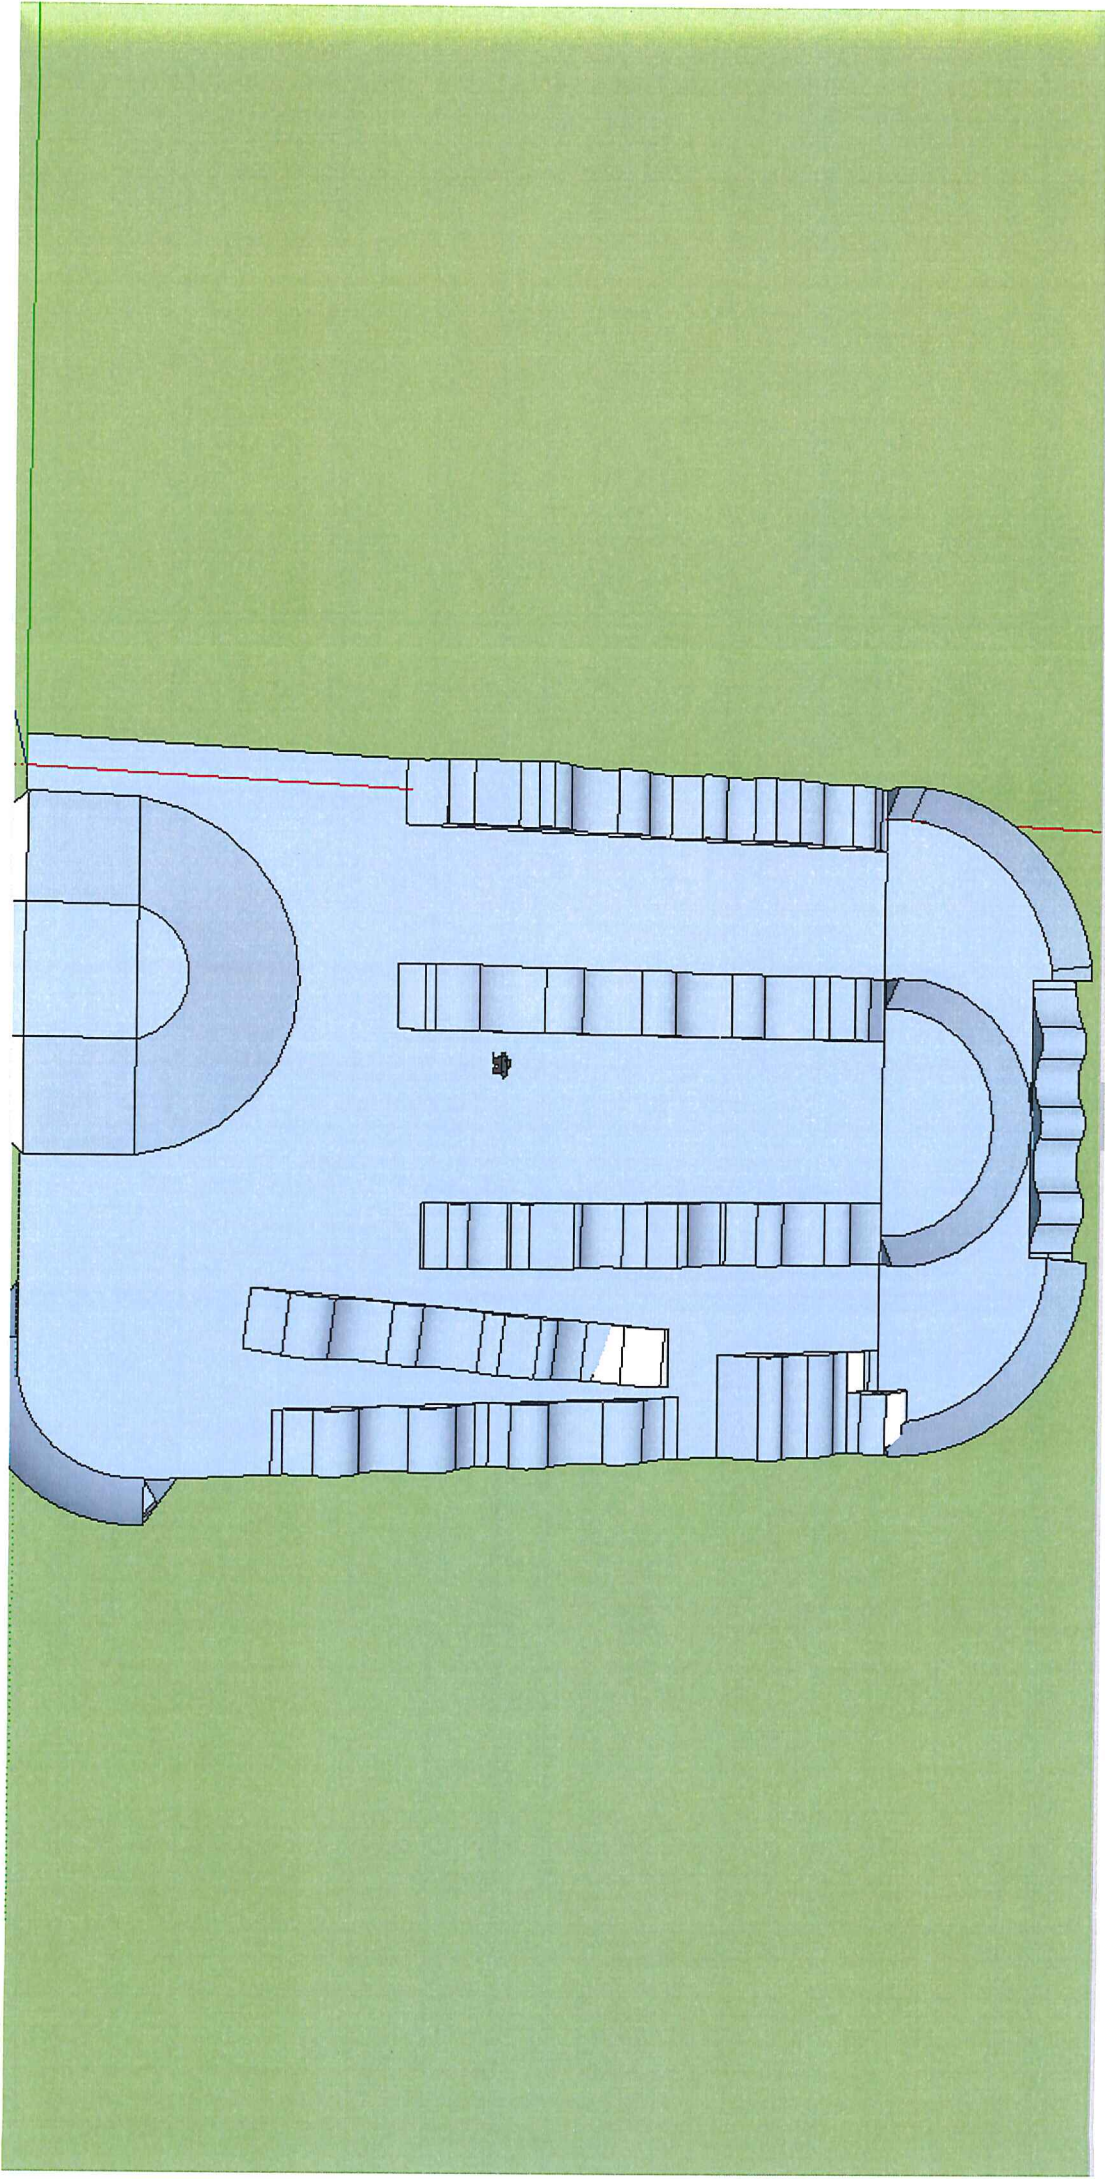


MELAND KOMMUNE
Plan, utbygging og kommunalteknikk

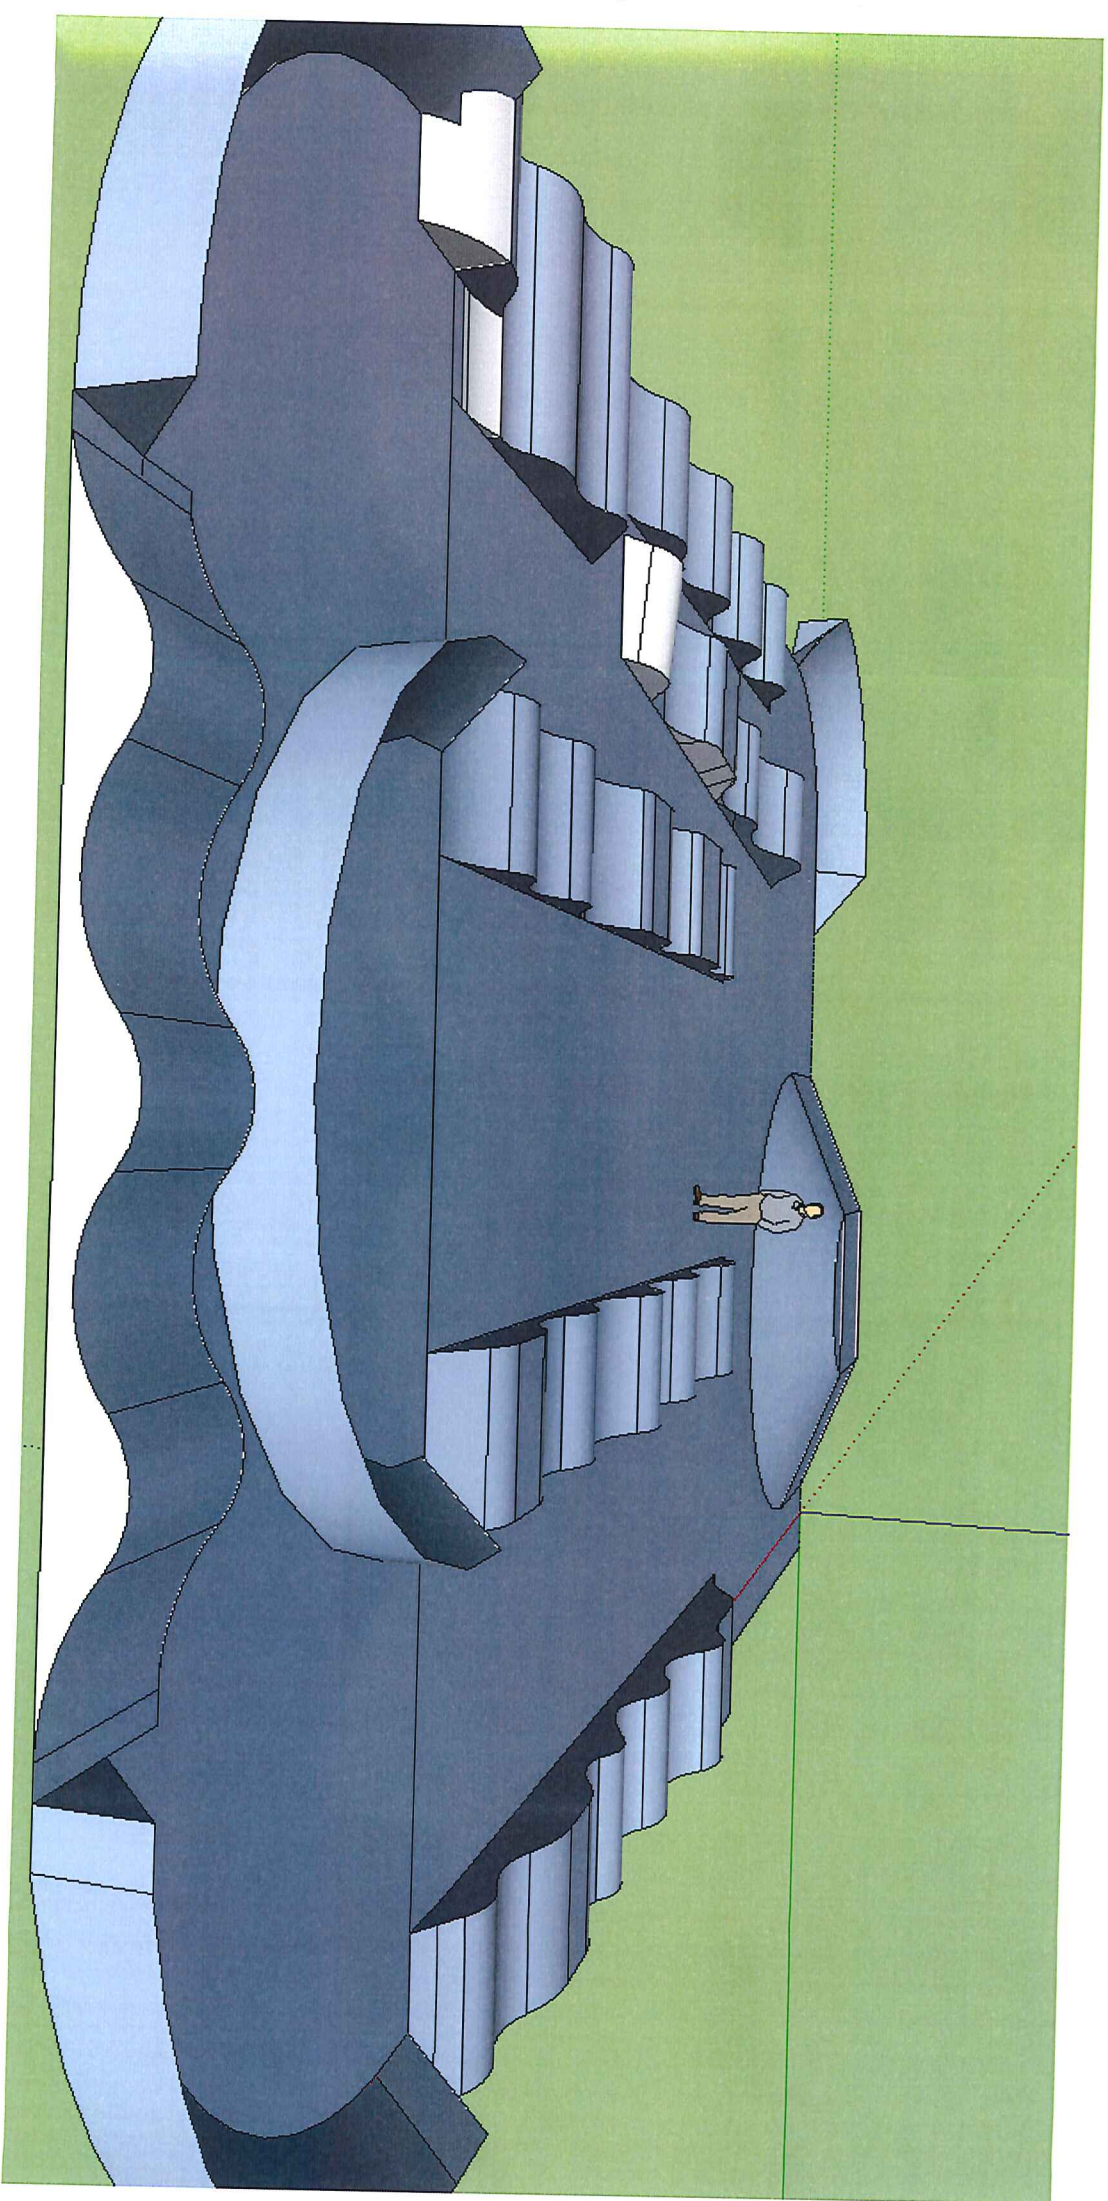

MELAND KOMMUNE
Plan, utbygging og kommunalteknikk

MELAND KOMMUNE
Plan, utbygging og kommunalteknikk

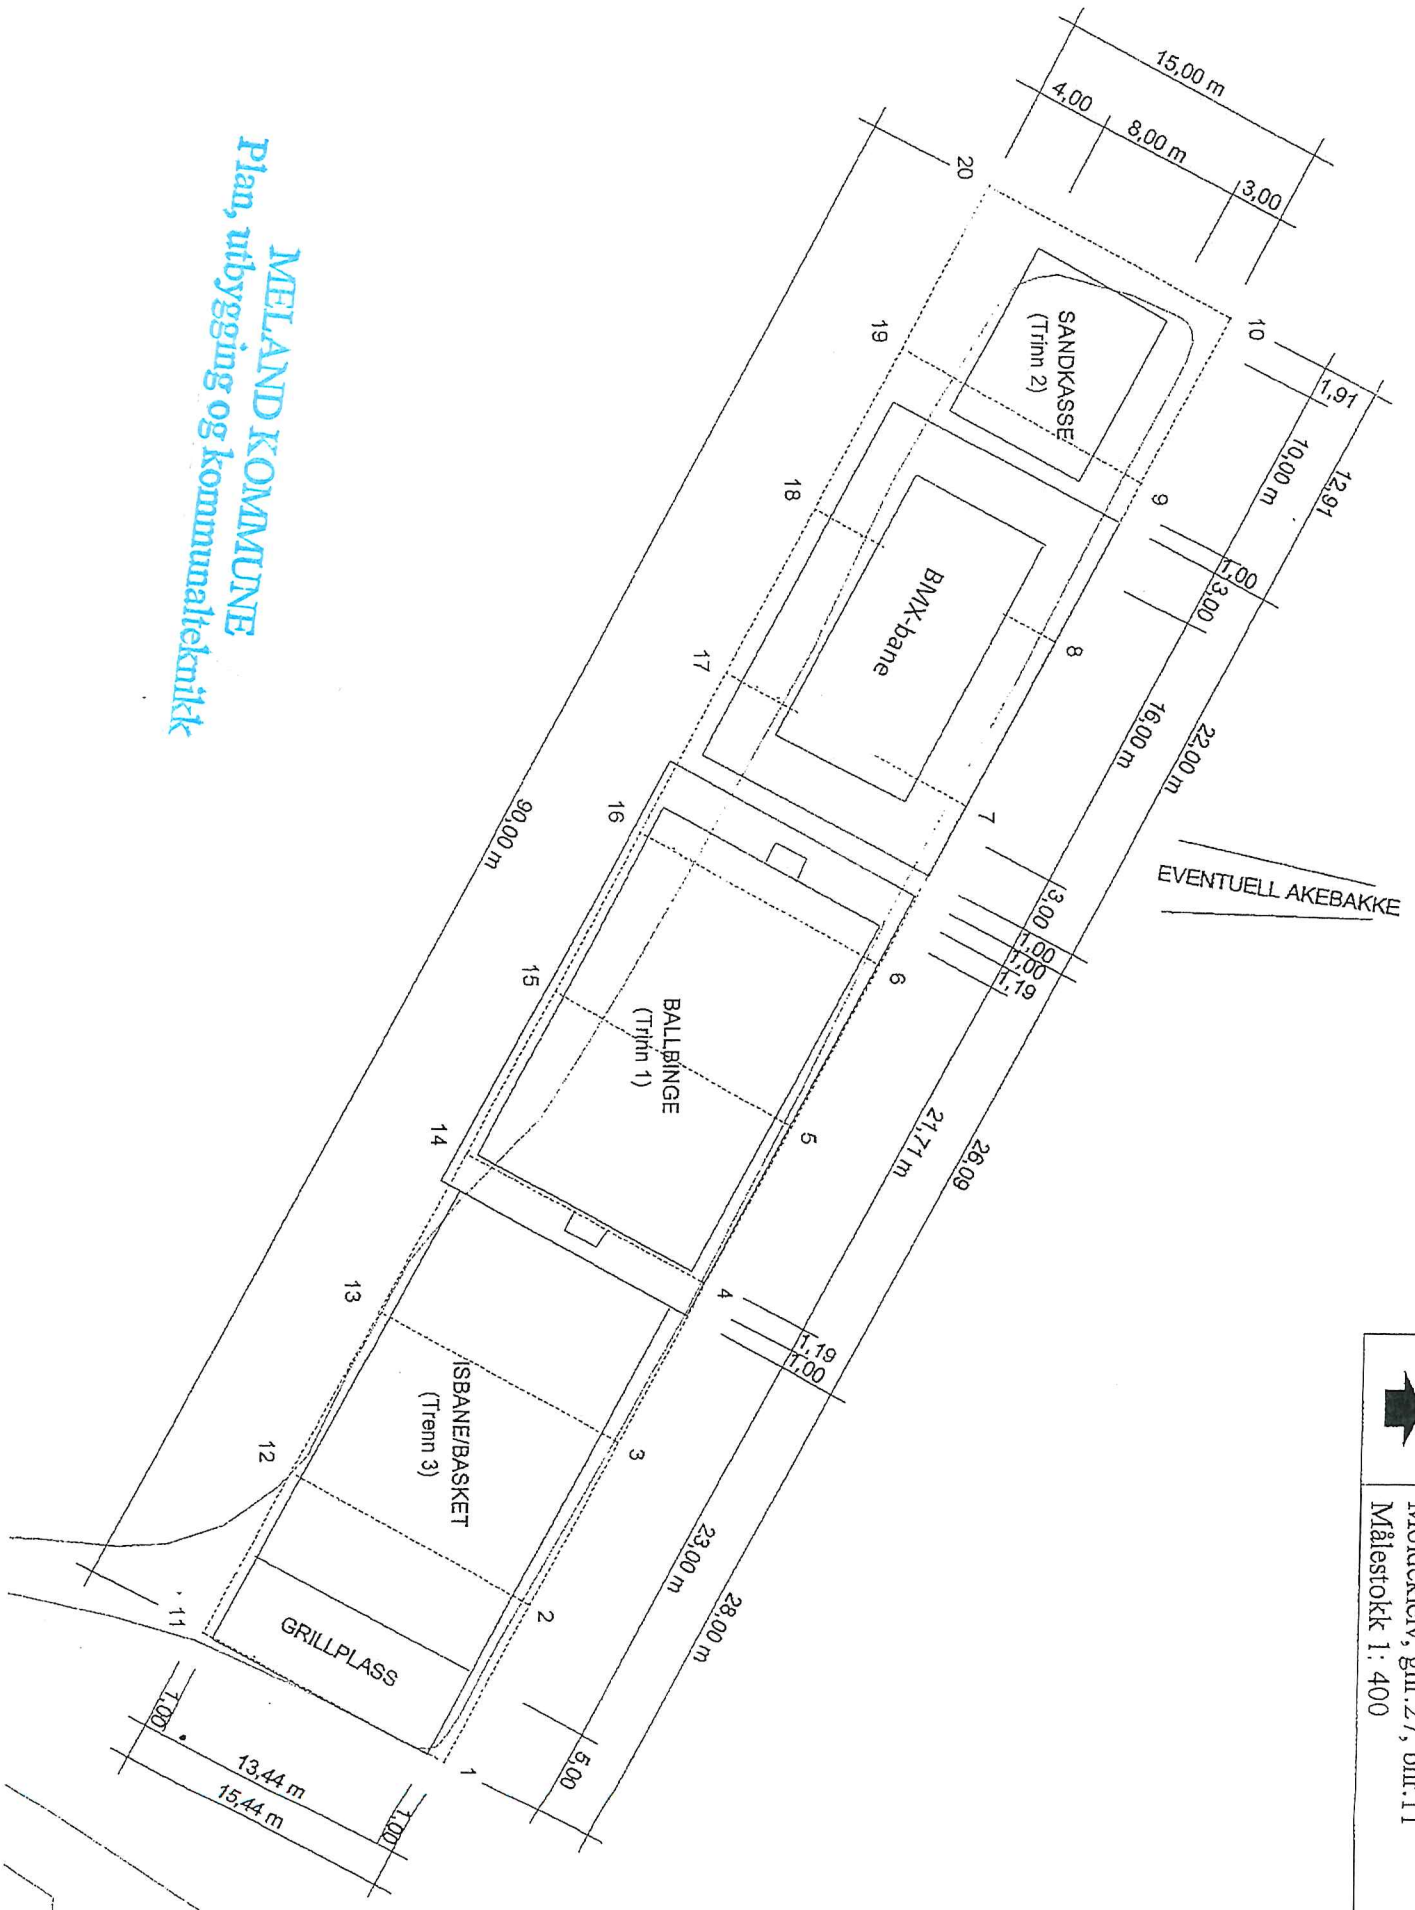

N
BALLBINGE og andre aktiviteter
Moldekleiv, gnr. 27, bnr. 11
Målestokk 1 : 400