


Transparent rekkverk

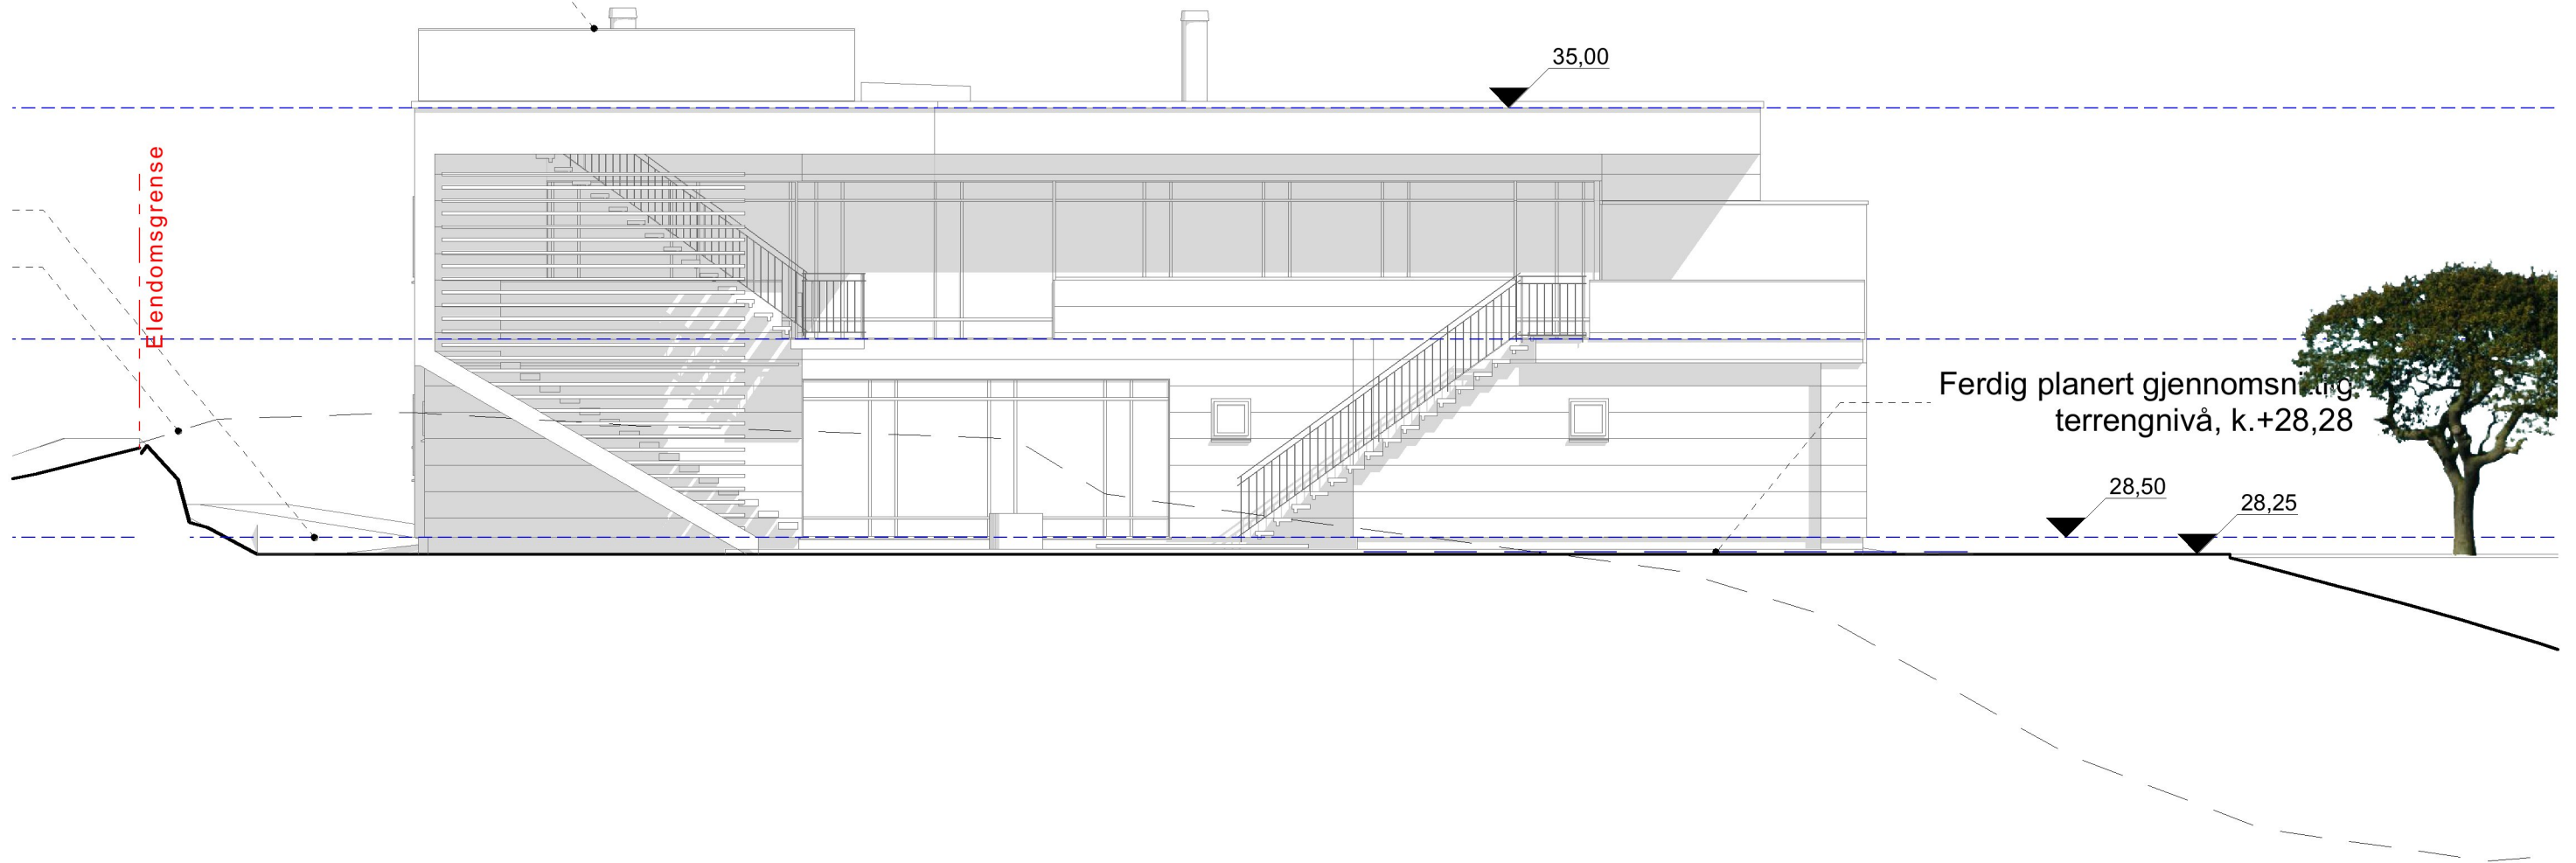

Fasade vest

Målestokk og tegningsformat:	Dato:	Sign:
1:100, A3	2018.04.20	
Prosjektnr. internt:	Tegn.nr.:	Rev.nr.:
0410	A40-407	