

Bolig- og fritidsbebyggelse Søknad om utslippstillatelse

I medhold av lov om vern mot vannforurensing
§ 10, annet ledd


Gjelder for utslipp i. h. h. til forskrifter for utslipp av avløpsvann fra bolig- og fritidsbebyggelse med separate avløpsløsninger og tilhørende retningslinjer gitt av miljøverndepartementet.

Vennligst kryss av i rutene og gi nødvendige tilleggsopplysninger. Bruk hels blokkbokstaver eller skrivemaskin. Søknad bes sendt i to eksemplarer til bygningsrådet. Prøv å unngå unødige bilag

Til bygningsrådet i – kommune		Fylke	
Meland		Hordaland	
Byggeplass (adresse)	Malr. nr.	G. nr.	B. nr.
Karboenest 86, 5917 Rosslund		52	47
Søkerens navn	Adresse		Telefon
Knut Røald Ekseth	Grimseidv. 368, 5239 Rødal.		90198157

Søknaden gjelder	Antall bolig-/hytteenheter som omfattes av søknaden				
	1				
	<input type="checkbox"/> Oppføring av ny bolig	Med innlagt vann	<input type="checkbox"/> Ja <input type="checkbox"/> Nei	Med vannklosett	<input type="checkbox"/> Ja <input type="checkbox"/> Nei
	<input type="checkbox"/> Oppføring av ny hytte	Med innlagt vann	<input type="checkbox"/> Ja <input type="checkbox"/> Nei	Med vannklosett	<input type="checkbox"/> Ja <input type="checkbox"/> Nei
	<input type="checkbox"/> Annen virksomhet (Beskriv)				
	<input checked="" type="checkbox"/> Innlegging av <i>JETS-ivc</i> i eksisterende	<input type="checkbox"/> Bolig	<input checked="" type="checkbox"/> Hytte		
	<input checked="" type="checkbox"/> Innlegging av vann i eksisterende	<input type="checkbox"/> Bolig	<input checked="" type="checkbox"/> Hytte		
<input type="checkbox"/> Bruksendring (for eksempel fra hytte til helårsbolig)					
Hvis vannklosett ikke skal legges inn, beskriv kort privetløsning (utedo, biologisk klosett m.v.)					
Det skal monterast inn JETS klosett med avfallsoppsamling og svartavnnsspredning via 5m groft.					
Vedlegg	Vedlegg 1: Beliggenhet er vist på vedlagte kartutsnitt i målestokken 1 50 000 evt. 1:5000 i format A4.				
	Vedlegg 2: Kart eller skisse av området i målestokk mellom 1:1000 og 1:200. Av skissen fremgår topografiske forhold, avstander til nærmeste bebyggelse, beferdet vei, vassdrag, drikkevannskilde.				
Andre opplysninger	Spesielle grunner for at bolig/hytte må lokaliseres uten at avløpet kan tilknyttes offentlig avløpsanlegg (f. eks. ervervsmessige grunner) Oppgi eventuelt ønske om spesiell avløpsløsning.				
	Utsleppssøknaden gjelder utslepp av Gråvatten gjennom 1m3 septiktank og med 5m filtergroft for spredning i terrenget. Gjelder også montering av JETS vannklosett, med slamsamletank og eigen 5m spredegroft for svartvatnet. Hytta skal tilknytast kommunal vassforsyning via nytt felles privat vassopplegg i hyttefeltet. sjå vedlagte kart.				
Evt. nabovarsel	Eiendommens navn, adresse	G. nr.:	B. nr.:	Eiers egenhendige underskrift:	Dato:

F7-7

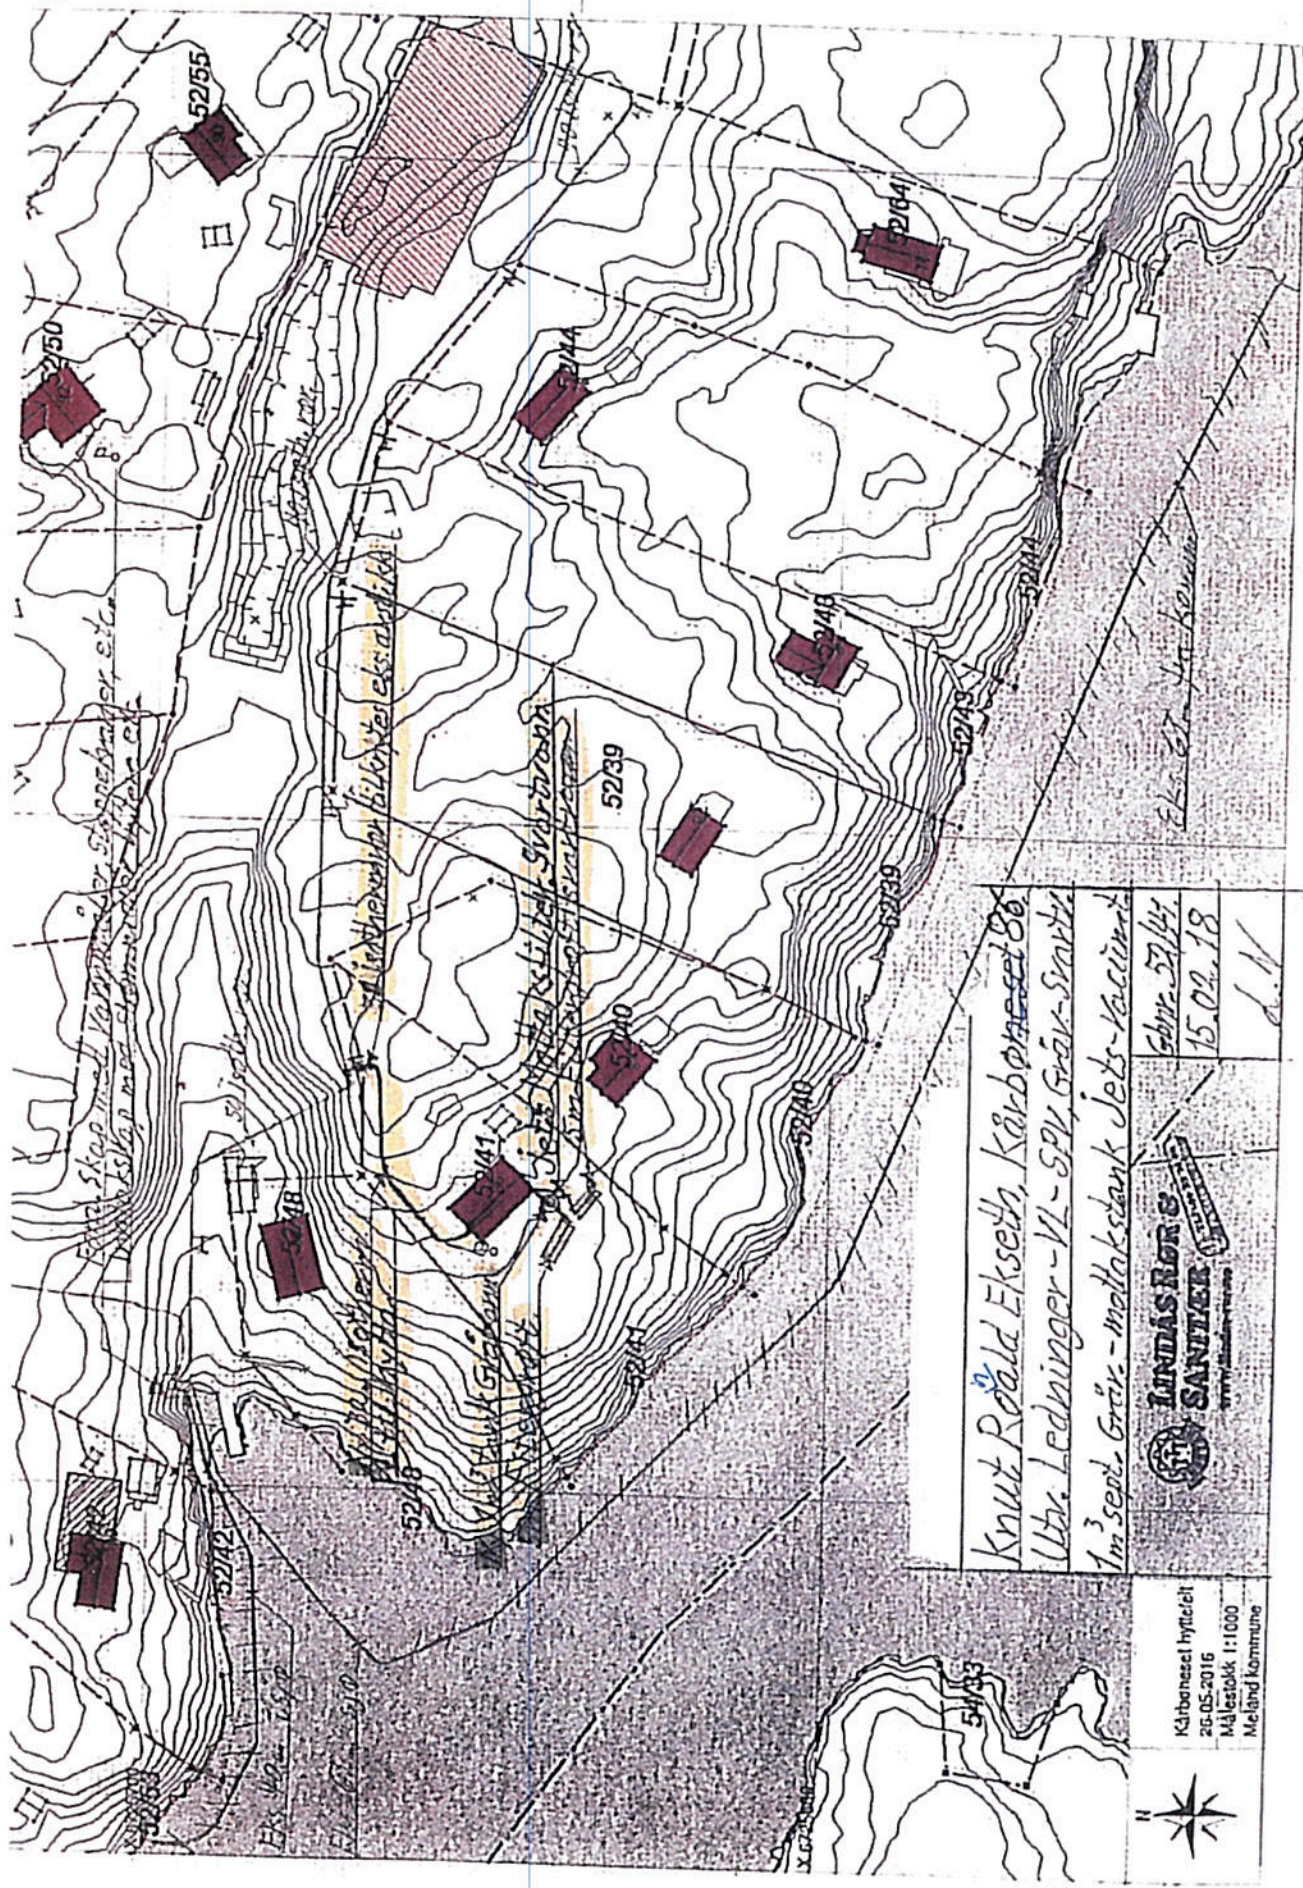

Knut Rööld Eksehn, Kärbonaset 86
 Ultr. Ledningar - VL - SPV, Gräv-Svarth
 1m. sept. Gräv - metallskänk Jets-Vaccinm



Kärboneset hyttefelt
 26.05.2016
 Målestokk 1:1000
 Meländ kommun

15.02.18
 d.N

