



## SITUASJONSKART

Gnr/Bnr: 1/179  
 Adresse: Flatøyvegen 118  
 Eigar/søkar: Gripsgård/Hofland

Kvalitet: FKB-B

Gjeldande plan: Reguleringsplan  
 Planformål: Bustad



Vår referanse: Amg


Sign. ....



Målestokk: 1:500  
 Dato: 21.11.2017

—#—#— Gjerde  
 - - - Usikker eigedomsgrense  
 ——— Målt eigedomsgrense

 Bolighus  
 Andre bygg

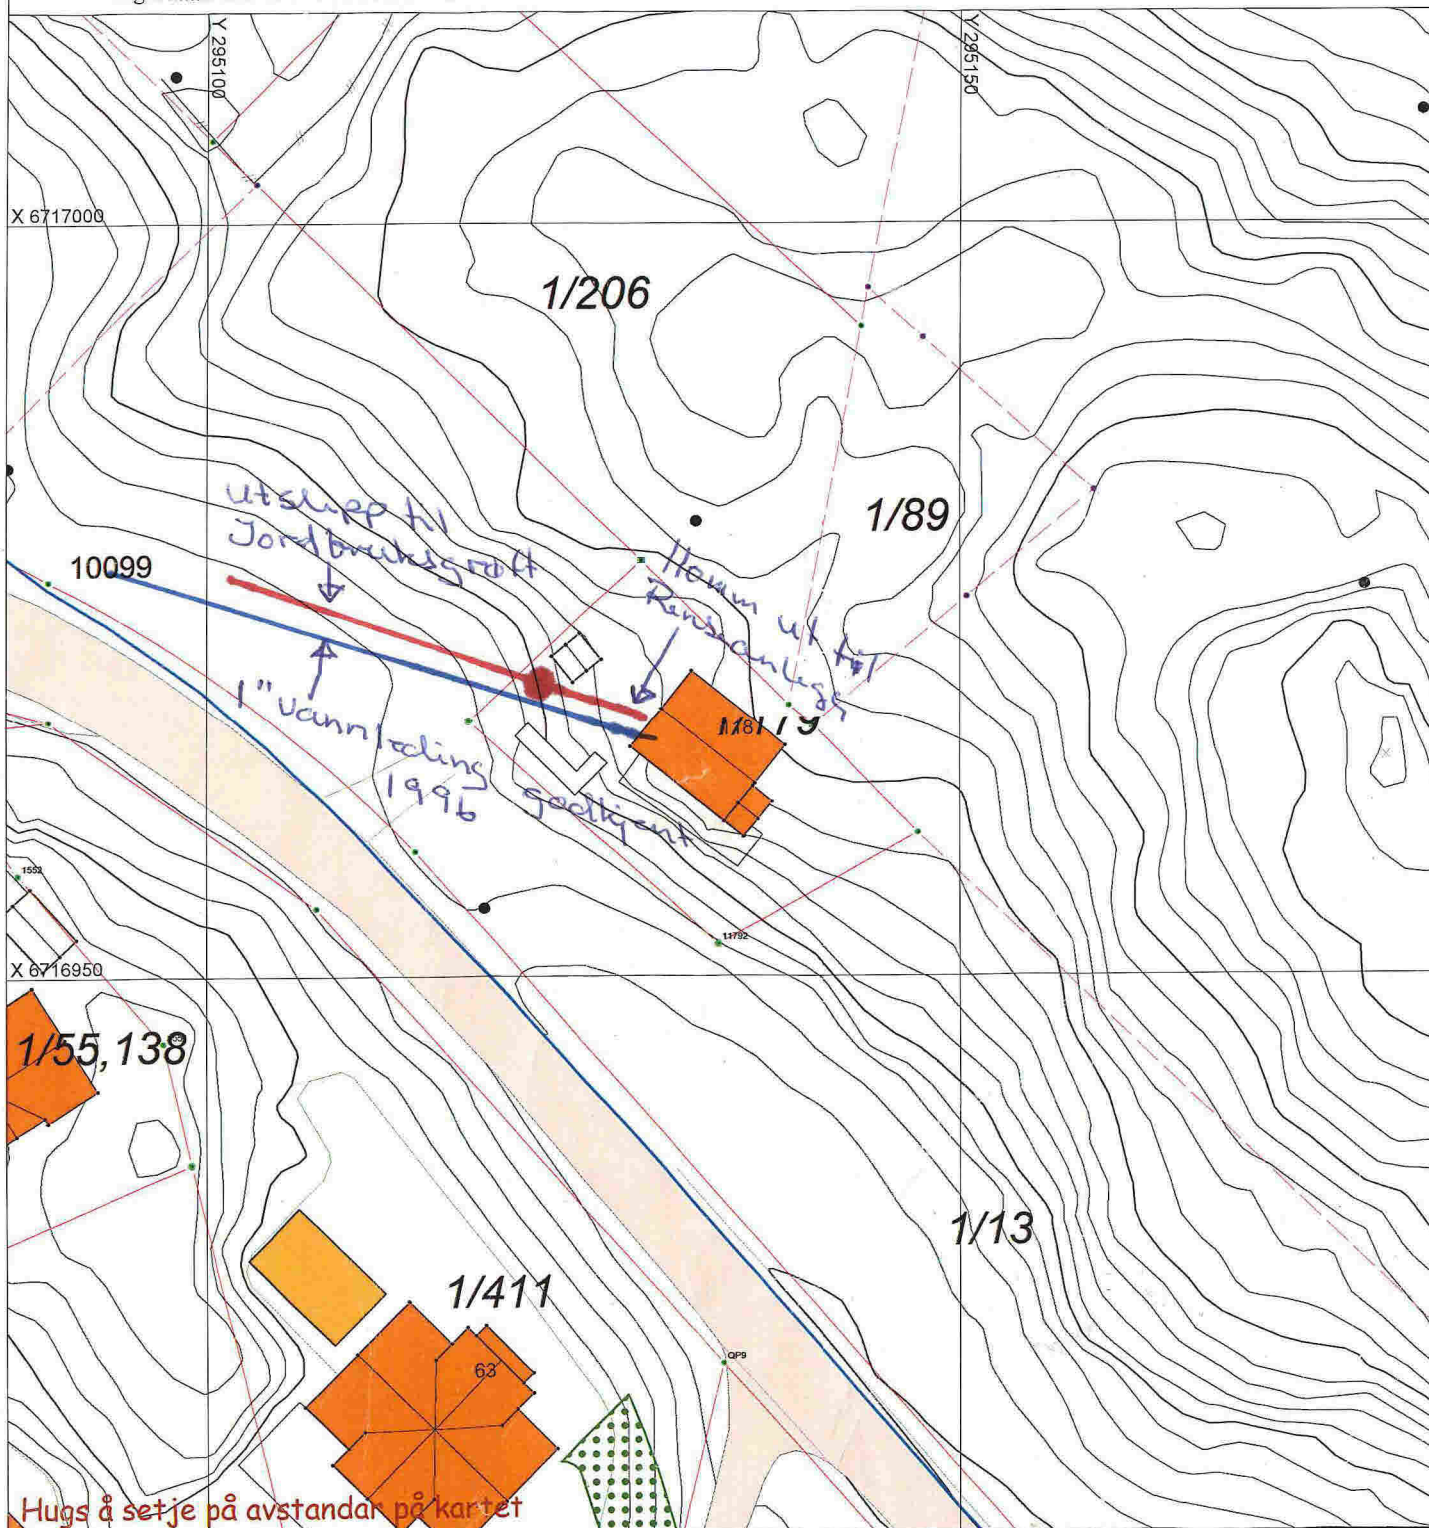

Hugs å setje på avstandar på kartet

## SITUASJONSPLAN

 Tiltak

Underskrift Situasjonsplan

Dato

