

MJÅTVEITMARKA B5



Mjåtveitmarka B5

Mjåtveitmarka, 5918 Frekhaug

tiltakshaver: Tiltakshaver

NB! Tegninger/konseptet er TysseLand Arkitektur AS sin eiendom og tilhørende rettigheter ihht til åndsverkloven inntil noe annet er avtalt/kontraktsfestet.

Fase:
Skisseprosjekt

Type tegning:
forside

Gnr/Bnr:
22/190

Prosjektnr.:
1718

Rev.nr:
00

Tegningsnr.:

Dato revidert:
11.05.2018

sign: kontroll:
JS MT

Dato opprettet:
01.01.2018










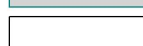




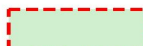

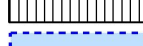

Målestokk: (A3)


TysseLand Arkitektur AS
Valkendorfgaten 9
5012 Bergen

joanna@tyark.no
tlf. 968 36 511

tyark

Tegnforklaring

-  Tomt
-  Regulert Byggegrense
-  Bygg
-  Takutstykk
-  Terrasse dekke
-  P
garasje
anlegg/carporter
-  gangvei
-  Asfalt
-  skifer
-  felles lekeplass
-  renovasjonsanlegg
med postkasser
-  Adkomst/inn ganger
-  +45,0moh
Planeringshøyder terreng
-  Høydekurve
-  Målsetting i
meter
-  tre rekkverk
-  betongvegger
/støttemurer
-  Trær/busker

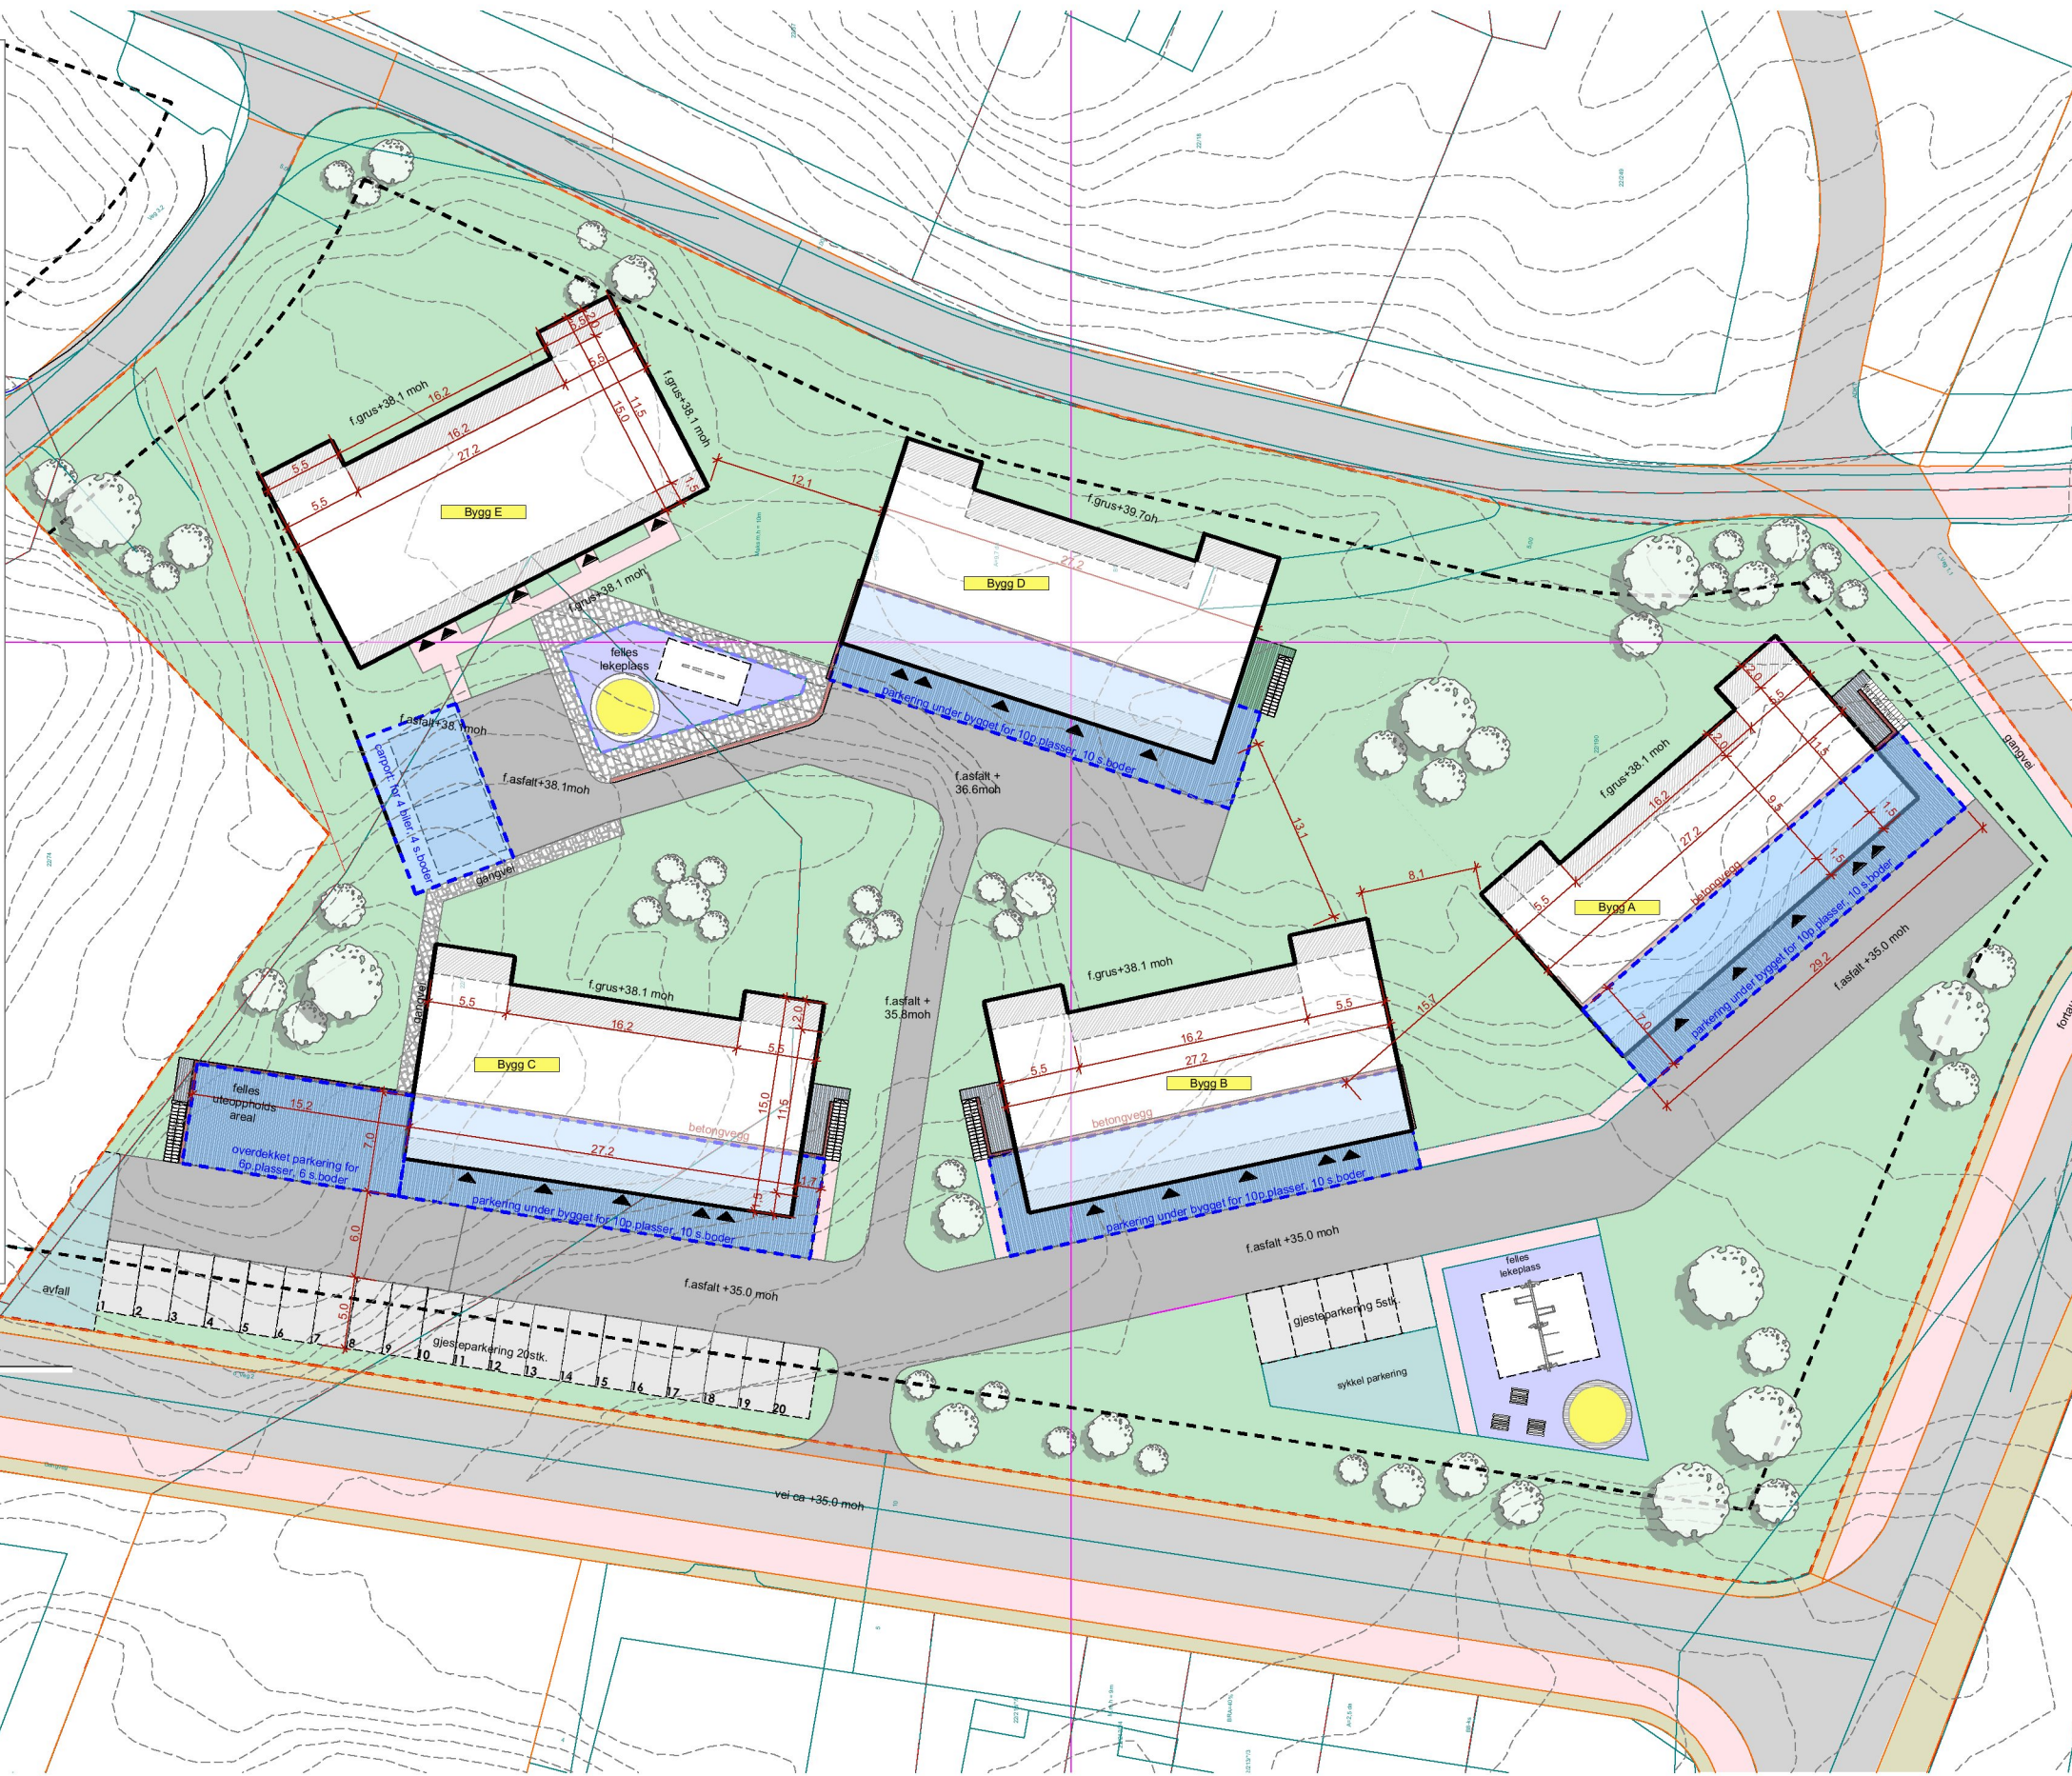

5 Leilighetsbygg	
Antall leigheter per bygg: 10	Total: 50 leiligheter
BRA bolig: 2x 260x²=520m²	BRA åpent: 22+7.2m²=29.2m²
Total BRA per bygg: 549.2m²	
Total BRA bolig: 2746m²	
P-plass overflate/gjest:	25stk
P-plass leilighet:	50stk
Universell tilgjengelig 5% = 4 p-plasser	
Krav p-plasser 1,5 pr hus = 75	
Carport 1: 151m²	
Carport 2: 105m²	
Overflateparkering BRA (18m²x 25)450m²	
Total BRA parkering/carporter: 706m²	
Tillatt tomteutnytting (BRA) = 50%	
tomteutnytting (BRA) = 35.6%	
Tomt:	9700m²
Bebyggelse areal:	3452m²

Mjåtveitmarka B5

Mjåtveitmarka, 5918 Frekhaug
 tiltakshaver: Tiltakshaver
 NB! Tegninger/konseptet er Tysseland Arkitektur AS sin eiendom og tilhørende rettigheter ihht til åndsverkløven inntil noe annet er avtalt/kontraktfestet.

Fase:
Skisseprosjekt

Type tegning:
Situasjonsplan rev. 25.04.2018

Gnr/Bnr:
22/190

Prosjektnr.:
1718

Rev.nr:
00

Tegningsnr.:
A10-1

Dato revidert:
11.05.2018

sign: kontroll:
JS MT

Dato opprettet:
01.01.2018

Målestokk: (A3)
1:500, 1:1000

Tysseland Arkitektur AS
 Valkendorfsgaten 9
 5012 Bergen
 joanna@tyark.no
 tlf. 968 36 511





Mjåtveitmarka B5

Mjåtveitmarka, 5918 Frekhaug

tiltaksøver: Tiltaksøver

NB! Tegninger/konseptet er TysseLand Arkitektur AS sin eiendom og tilhørende rettigheter ihht til åndsverkloven inntil noe annet er avtalt/kontraktstestet.

Fase:
Skisseprosjekt

Type tegning:
Illustrasjoner

Gnr/Bnr:
22/190

Prosjektnr.:
1718

Rev.nr:
00

Tegningsnr.:
A40-1

Dato revidert:
11.05.2018

sign: kontroll:
JS MT

Dato opprettet:
01.01.2018

Målestokk: (A3)

TysseLand Arkitektur AS
Valkendorfgaten 9
5012 Bergen

joanna@tyark.no
tlf. 968 36 511

tyark



Mjåtveitmarka B5

Mjåtveitmarka, 5918 Frekhaug

tiltaksøver: Tiltaksøver

NB! Tegninger/konseptet er Tysseiland Arkitektur AS sin eiendom og tilhørende rettigheter ihht til åndsverkloven inntil noe annet er avtalt/kontraktstestet.

Fase:
Skisseprosjekt

Type tegning:
Illustrasjoner

Gnr/Bnr:
22/190

Prosjektnr.:
1718

Rev.nr:
00

Tegningsnr.:
A40-2

Dato revidert:
11.05.2018

sign: kontroll:
JS MT

Dato opprettet:
01.01.2018

Målestokk: (A3)

Tysseiland Arkitektur AS
Valkendorfgaten 9
5012 Bergen

joanna@tyark.no
tlf. 968 36 511

tyark



Mjåtveitmarka B5

Mjåtveitmarka, 5918 Frekhaug

tiltaksøver: Tiltaksøver

NB! Tegninger/konseptet er TysseLand Arkitektur AS sin eiendom og tilhørende rettigheter iht til åndsverkloven inntil noe annet er avtalt/kontraktstestet.

Fase:
Skisseprosjekt

Type tegning:
Illustrasjoner

Gnr/Bnr:
22/190

Prosjektnr.:
1718

Rev.nr:
00

Tegningsnr.:
A40-3

Dato revidert:
11.05.2018

sign: kontroll:
JS MT

Dato opprettet:
01.01.2018

Målestokk: (A3)

TysseLand Arkitektur AS
Valkendorfgaten 9
5012 Bergen

joanna@tyark.no
tlf. 968 36 511

tyark



Mjåtveitmarka B5

Mjåtveitmarka, 5918 Frekhaug

tiltakshaver: Tiltakshaver

NB! Tegninger/konseptet er TysseLand Arkitektur AS sin eiendom og tilhørende rettigheter iht til åndsverkloven inntil noe annet er avtalt/kontraktstestet.

Fase:
Skisseprosjekt

Type tegning:
Illustrasjoner

Gnr/Bnr:
22/190

Prosjektnr.:
1718

Rev.nr:
00

Tegningsnr.:
A40-4

Dato revidert:
11.05.2018

sign: kontroll:
JS MT

Dato opprettet:
01.01.2018

Målestokk: (A3)

TysseLand Arkitektur AS
Valkendorfgaten 9
5012 Bergen

joanna@tyark.no
tlf. 968 36 511

tyark