Vedlegg (2)

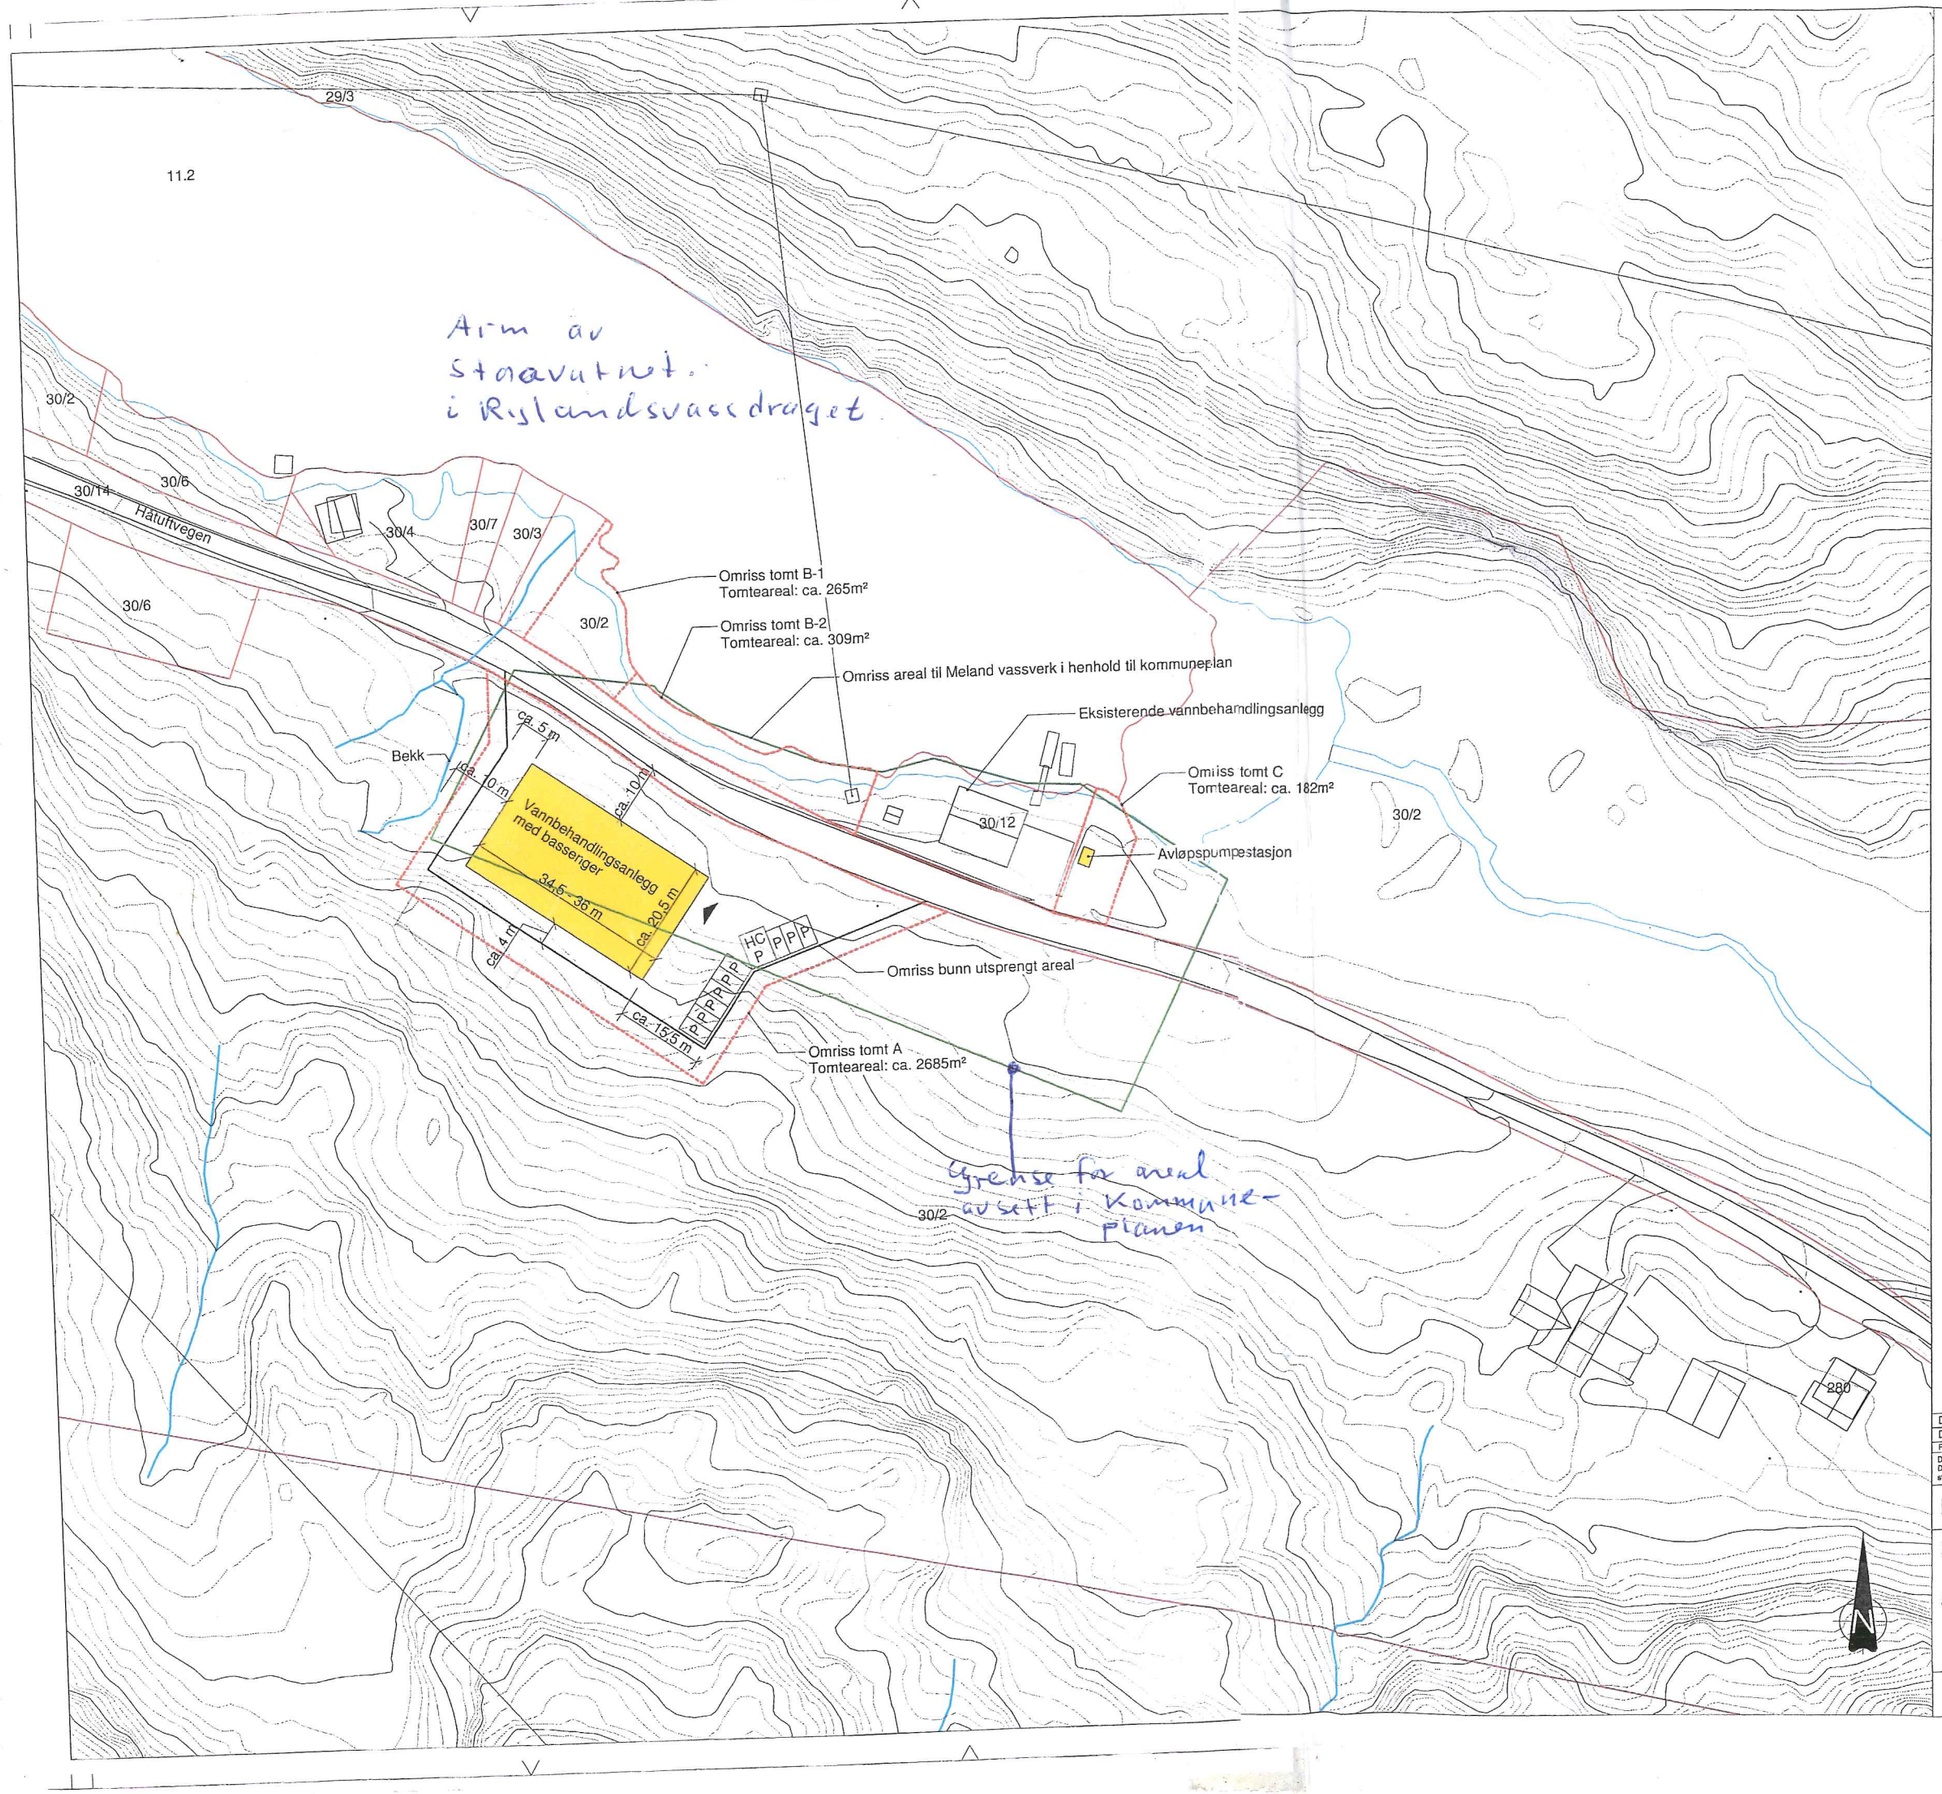

Tegningsnummer	Revisjon
A-10-00-01	D02

Rev.	Dato	Beskrivelse	Utarbeidet	Fagkontroll	Godkjent
D02	2017-11-15	For godkjennelse hos oppdragsgiver	rolan	jin	jin
D01	2017-11-14	For godkjennelse hos oppdragsgiver	rolan	jin	jin

Dette dokumentet er utarbeidet av Norconsult AS som del av det oppdraget som fremgår nedenfor. Opphavsretten tilhører Norconsult AS. Dokumentet må bare benyttes til det formål som oppdragsavtalen beskriver, og må ikke kopieres eller gjøres tilgjengelig på annen måte eller i større utstrekning enn formålet tilsier.

Meland kommune

Målestokk (gjelder A1): 1 : ~~500~~ 1000

Meland vassverk

Situasjonsplan

Norconsult

Oppdragsnummer	Tegningsnummer	Revisjon
5173421	A-10-00-01	D02