

SITUASJONSKART

Gnr/Bnr: 10-187
 Adresse: Holsbergstien
 Eigar/søkar: Boligsenteret Bergen

Kvalitet: FKB-B

Målestokk: 1:1000
 Dato: 30.08.2013



MELAND
 25-August-2014



Gjeldande plan: Reguleringsplan
 Planformål: Bustad/leikeplass

Vår referanse: PAS

Sign.


- Gjerde
- Usikker eigedomsgrense
- Målt eigedomsgrense
- Bolighus
- Andre bygg



Boligsenteret Bergen as
 Ervikveien 70 B, 5106 Ovre Ervik
 Tlf.: 55 53 55 90 Fax: 55 53 55 95
 www.boligsentere.com

Tiltakshaver:	Boligsenteret Bergen as	REV. 08.07.2014
Byggeplass:	Holsbergstien Felt B4/B7 B7	Dato: 30.08.2013
Kommune:	Meland	Tegn: Oddva
Gnr: 10	Bnr: P av 187 Mål: 1: 100	Prosjekt: prøve2
	PARSEL 1	Tegn.nr: 503

© Tegningen er beskyttet i.h.t. lov om opphavsrett.

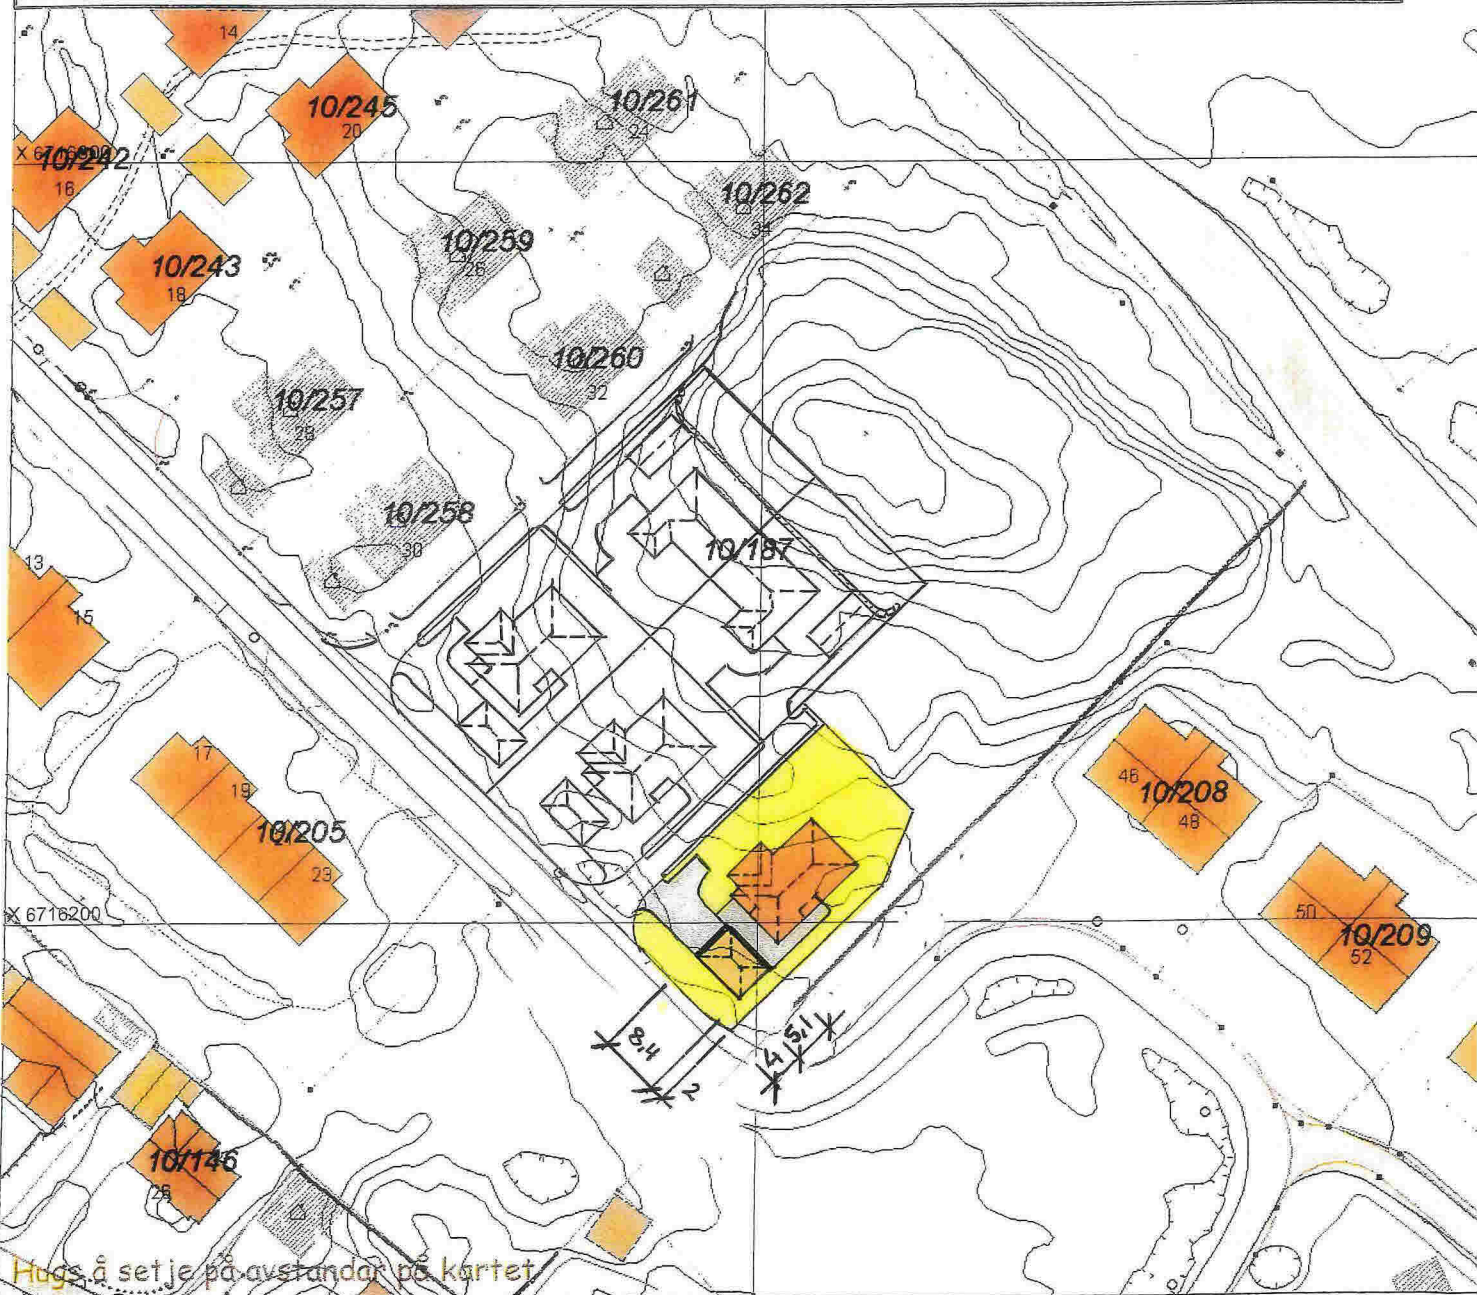




Hugs å setje på avstandar på kartet

SITUASJONSPLAN


Tiltak

Underskrift Situasjonsplan _____ Dato _____


Bebygd Areal BYA =
42.8 m²

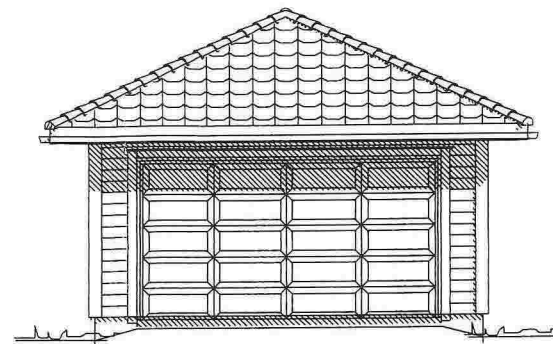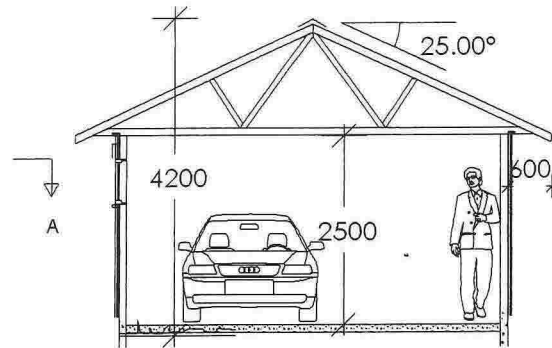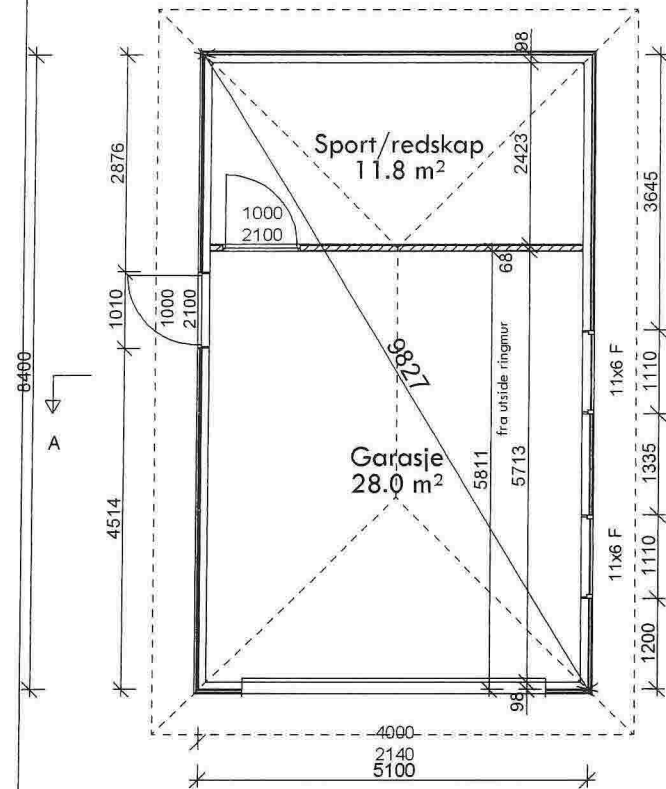


Nord-Vest

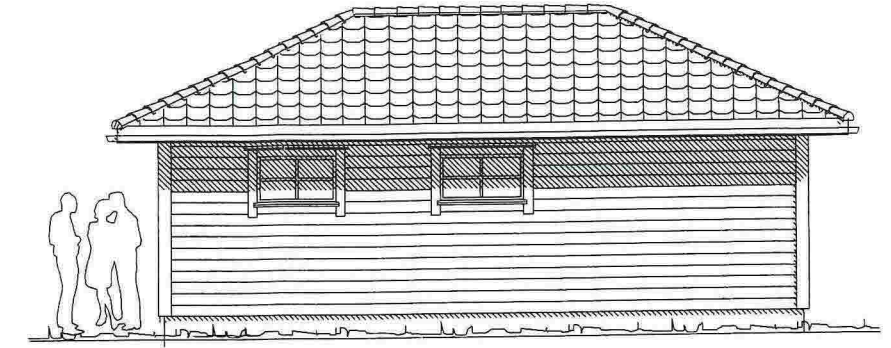


Syd-Vest

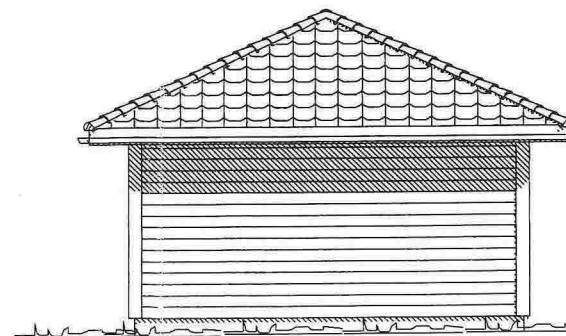

Syd-Øst

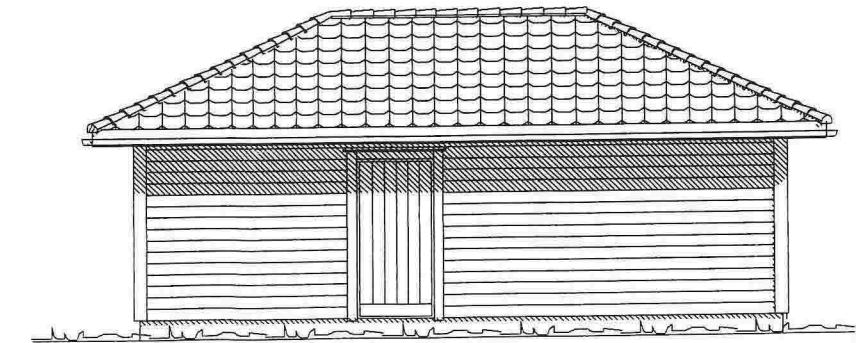

Nord-Øst

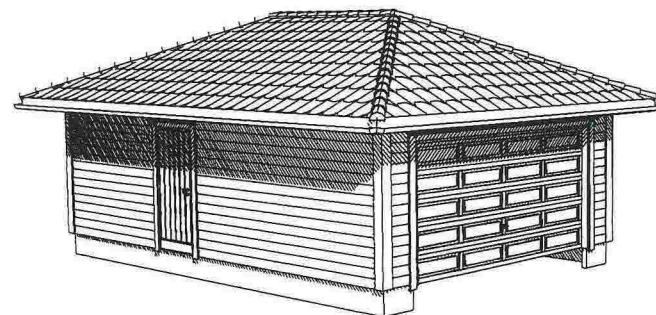

Rev. 08.07.14.

Garasje m/bod

DATA DESIGN SYSTEM

Tiltakshaver: Ingmar N. og Reidun Kobbeltvedt

Byggeplass: Holsbergstien 44

Kommune: MELAND

Gnr: 10 Bnr: P av 271 Mål: 1 : 100

Planer og snitt

Dato: 01.03.2012


Tegn: Konfe

Prosjekt: kobbeltveit

Tegn.nr: 501

© Tegningen er beskyttet i.h.t. lov om opphavsrett.

TERRENGPROFILER 1:100

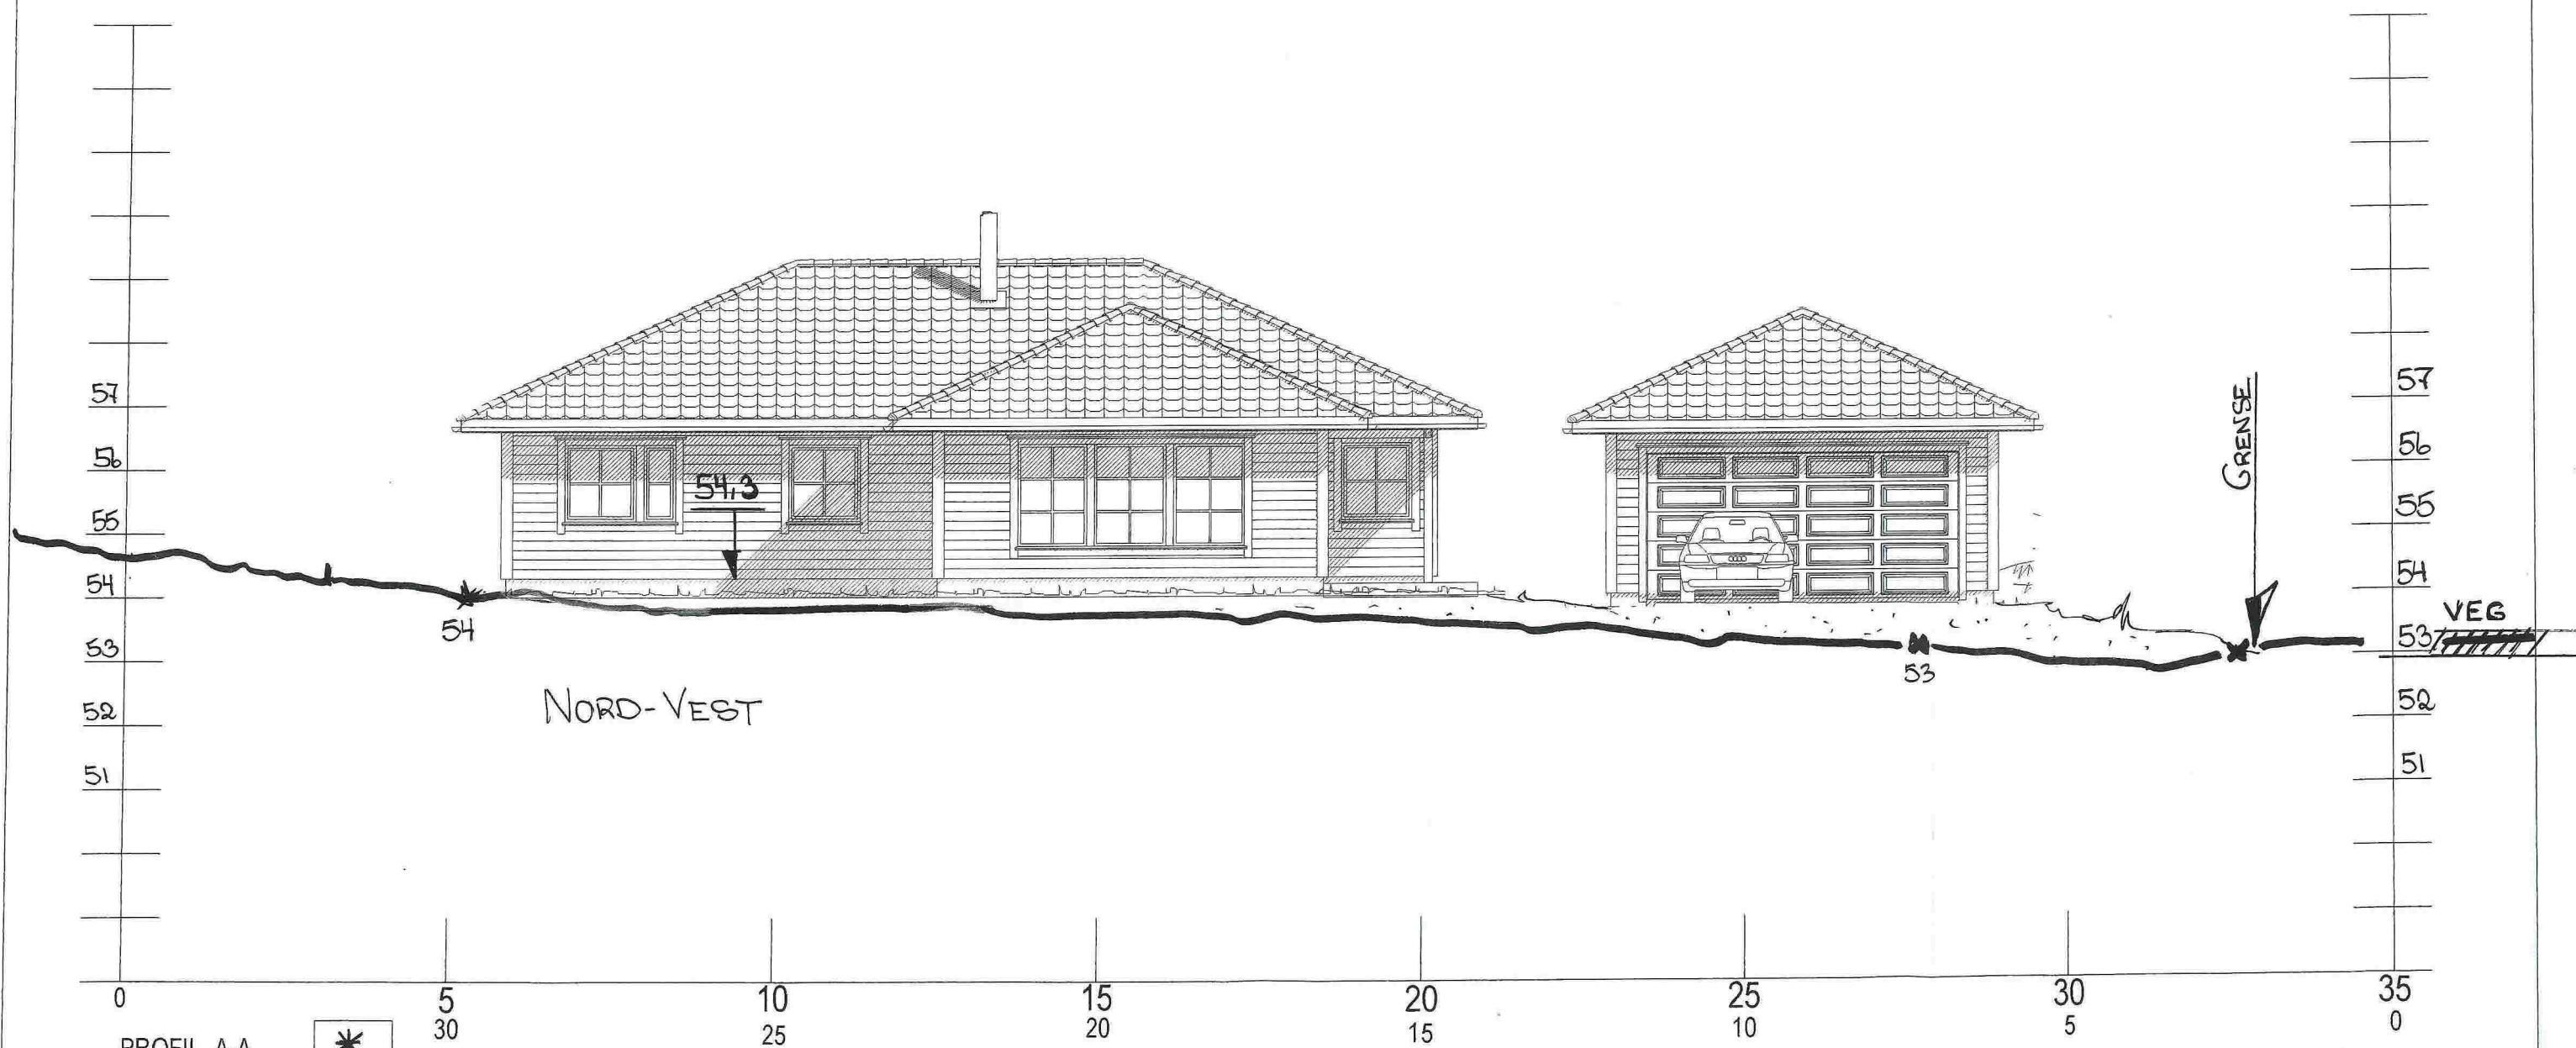

- PROFIL A-A
- PROFIL B-B
- PROFIL C-C
- PROFIL D-D
- PROFIL E-E
- PROFIL F-F



Forslag til ferdig plannert terreng

BOLIGSENTERET

Boligsenteret Bergen as
Ervikveien 70 B, 5106 Øvre Ervik
Tlf.: 55 53 55 90 Fax: 55 53 55 95
www.boligsenteret.com


Tiltakshaver: **BOLIGSENTERET BERGEN AS**
Byggeplass: **HOLSBERGSTIEN FELT B7 PARSEL 1**
Kommune: **MELAND**
Gnr: **10** Bnr: **PAR.AV 187** Mål: **1:100**
Planer og snitt

Dato: **12.06.2013**
Tegn: **Oddva**
Prosjekt: **Profilskjema**
Tegn.nr: **501**


DATA DESIGN SYSTEM

© Tegningen er beskyttet i.h.t. lov om opphavsrett.

TERRENGPROFILER 1:100

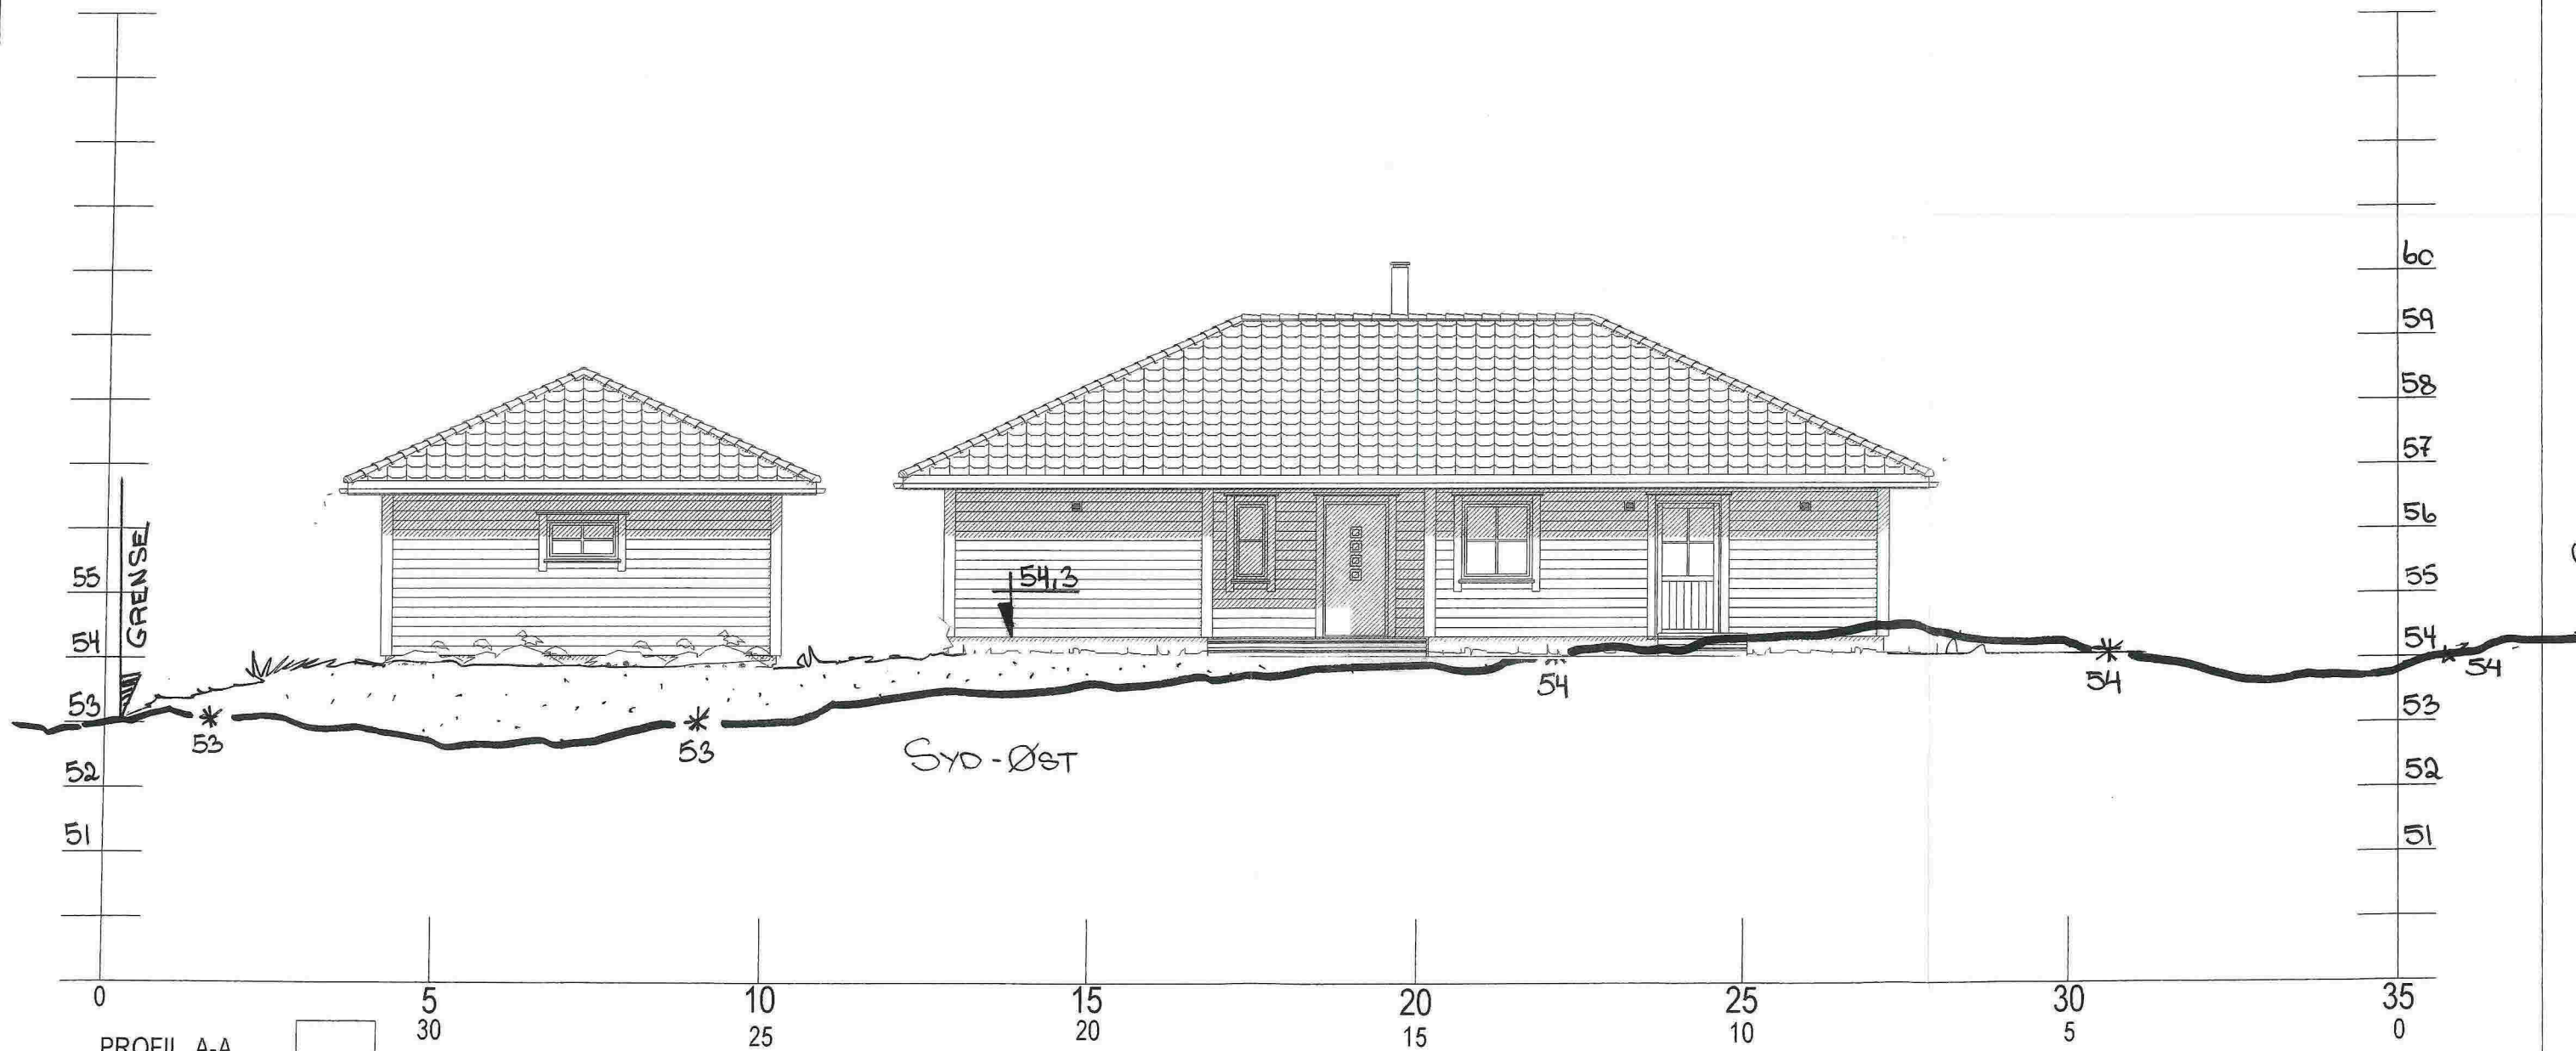

Forslag til ferdig plannert terreng

 BOLIGSENTERET <small>Boligsenteret Bergen as Ervikveien 70 B, 5106 Øvre Ervik Tlf.: 55 53 55 90 Fax: 55 53 55 95 www.boligsenteret.com</small>	Tiltakshaver: BOLIGSENTERET BERGEN AS		Date: 12.06.2013	
	Byggeclass: HOLSBERGSTIEN FELT B7 PARSEL 1		Tegn: Oddva	
	Kommune: MELAND		Prosjekt: Profilskjema	
	Gnr: 10	Bnr: PAR.AV 187	Mål: 1 : 100	Tegn.nr.: 501
	Planer og snitt		© Tegningen er beskyttet i.h.t. lov om opphavsrett	

DATA DESIGN SYSTEM