

SITUASJONSKART

Gnr/Bnr: 30/2
Adresse: Håtuftvegen 280
Eigar/søkar: Jørgen Olsvoll

Kvalitet : FKB-B

Gjeldande plan : Kommuneplan
Planformål : LNF

Vår referanse: Amg

Sign.




D 1

MELAND
KOMMUNE



Målestokk: 1:500
Dato: 11.05.2018

- Gjerde
- Usikker eigedomsgrense
- Målt eigedomsgrense
- Bolighus
- Andre bygg

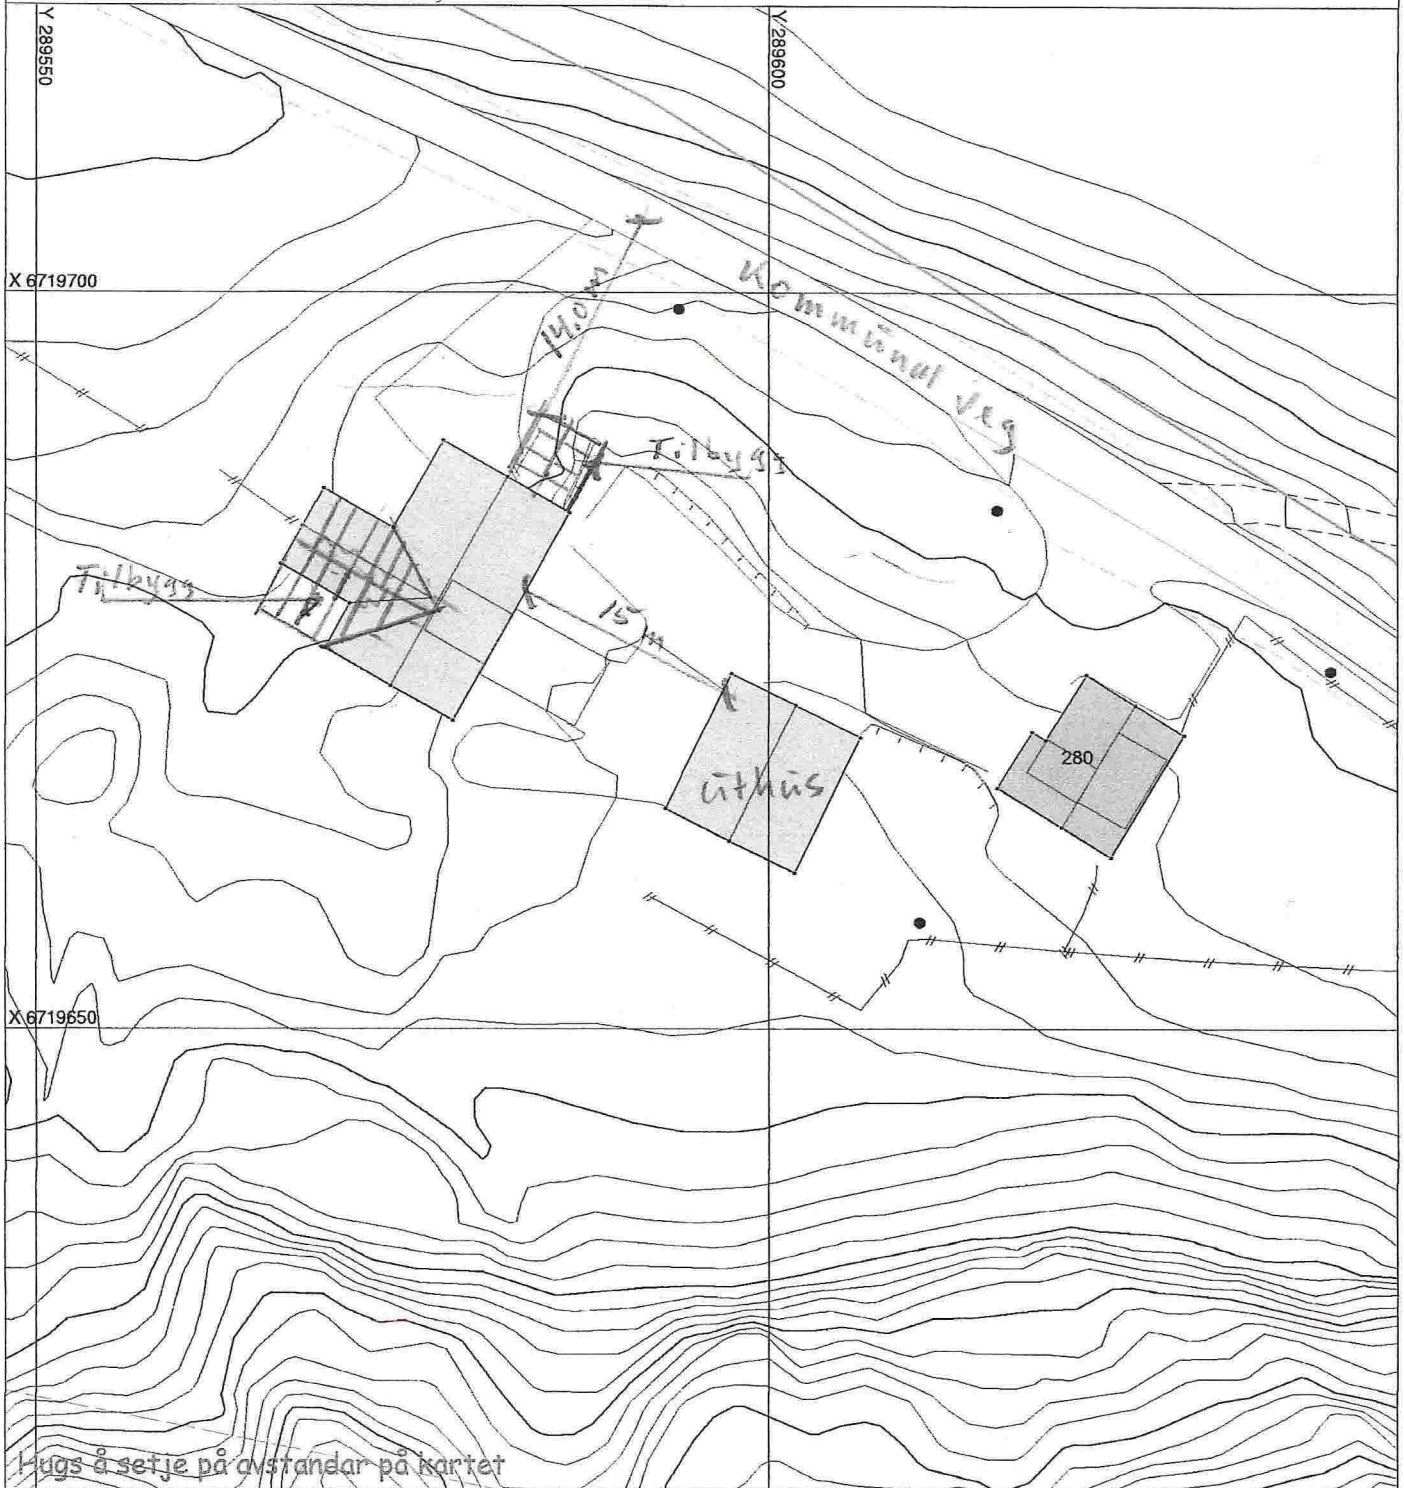

Hugs å setje på avstandar på kartet

SITUASJONSPLAN

Tiltak

Driftsbygning gnr. 30 bnr. 2
Tilbygg

Underskrift Situasjonsplan

Dato 11.05-18