

"Vinterhage"

Teikning: Utsnitt av situasjonsplan


Dalstøvegen 86

Gnr.19 Bnr. 5

Meland kommune

Målestokk: 1:100

Dato: 22.04.18

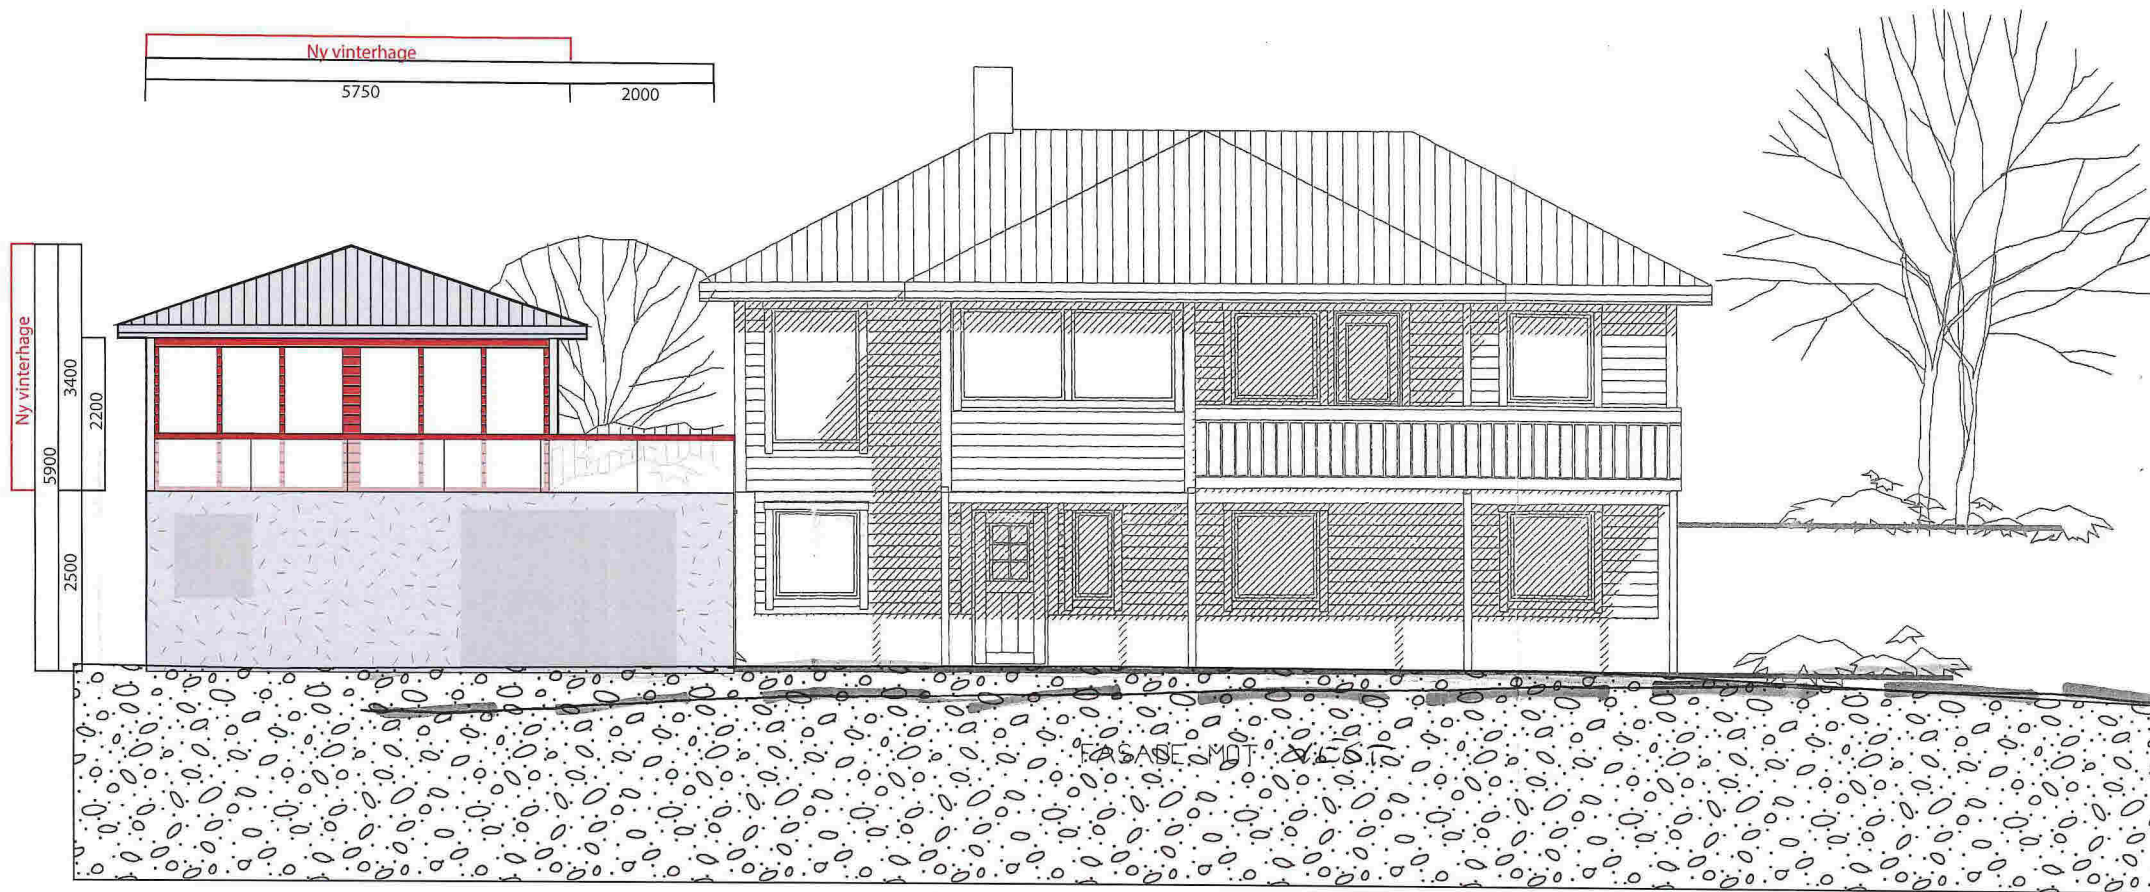

"Vinterhage"

Teikning: Snittmål vist på fasade mot vest


Dalstøvegen 86

Gnr .19 Bnr. 5

Meland kommune

Målestokk: 1:100

Dato :22.04.18

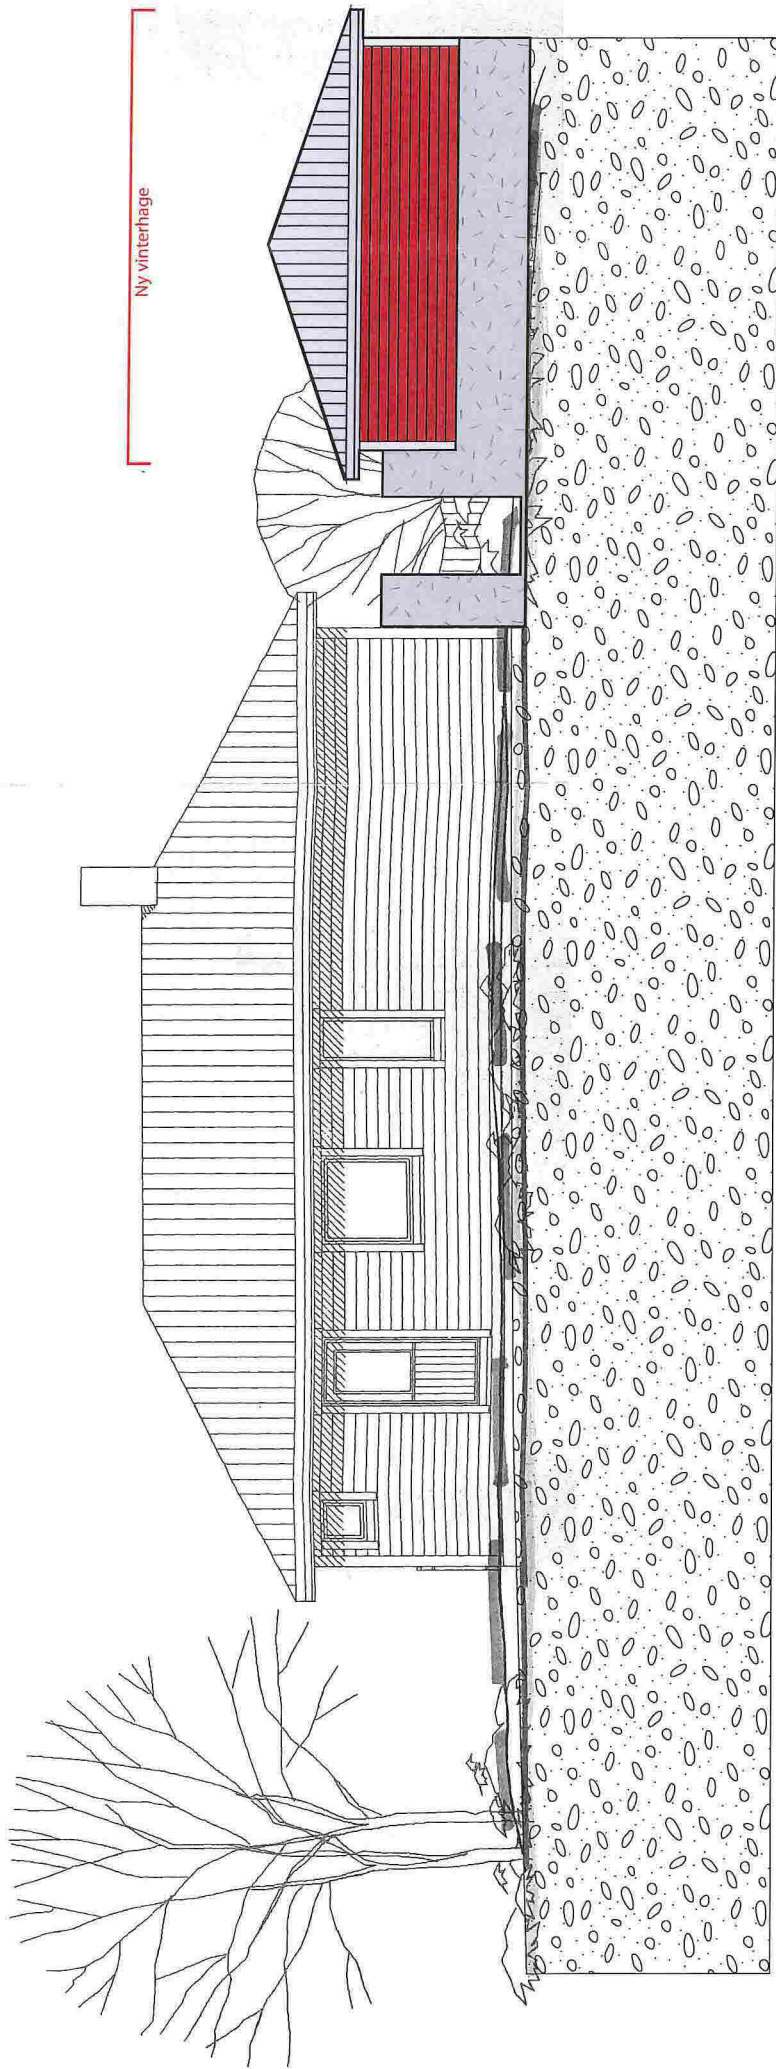

"Vinterhage"

Teikning: fasade mot aust


Dalstøvegen 86

Gnr. 19 Bnr. 5

Meland kommune

Målestokk: 1:100

Dato :28.04.18

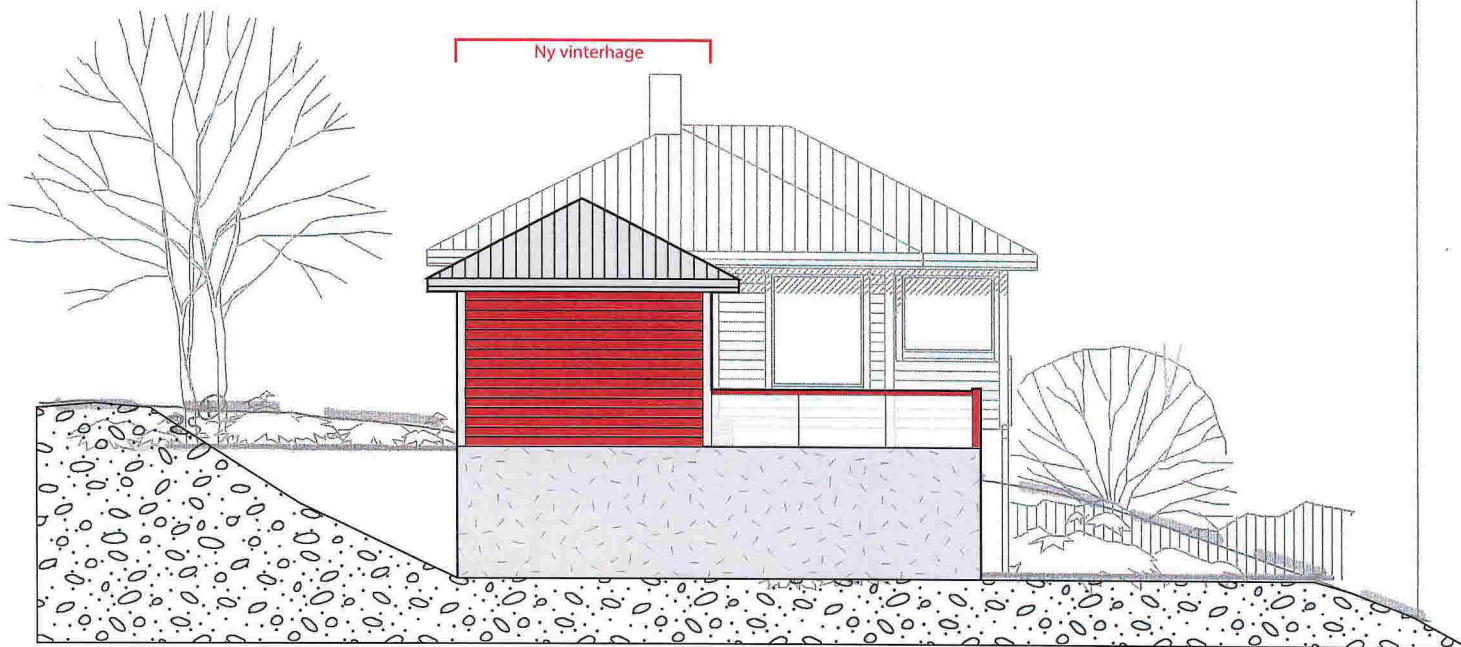

“Vinterhage”
Teikning: Fasade mot nord
Dalstøvegen 86
Gnr .19 Bnr. 5
Meland kommune
Målestokk: 1:100
Dato :22.04.18

LINE 051000