

SITUASJONSKART

Gnr/Bnr: 4/26
Adresse: Rotevikshaugen 6
Eigar/søkar:

Kvalitet: FKB-B

Gjeldande plan: Reg. plan
Planformål: Bustad

Vår referanse: NTG

Sign.




MELAND
KOMMUNE



Målestokk: 1:500
Dato: 14.08.2014

- Gjerde
- Usikker eigedomsgrense
- Målt eigedomsgrense
- Bolighus
- Andre bygg

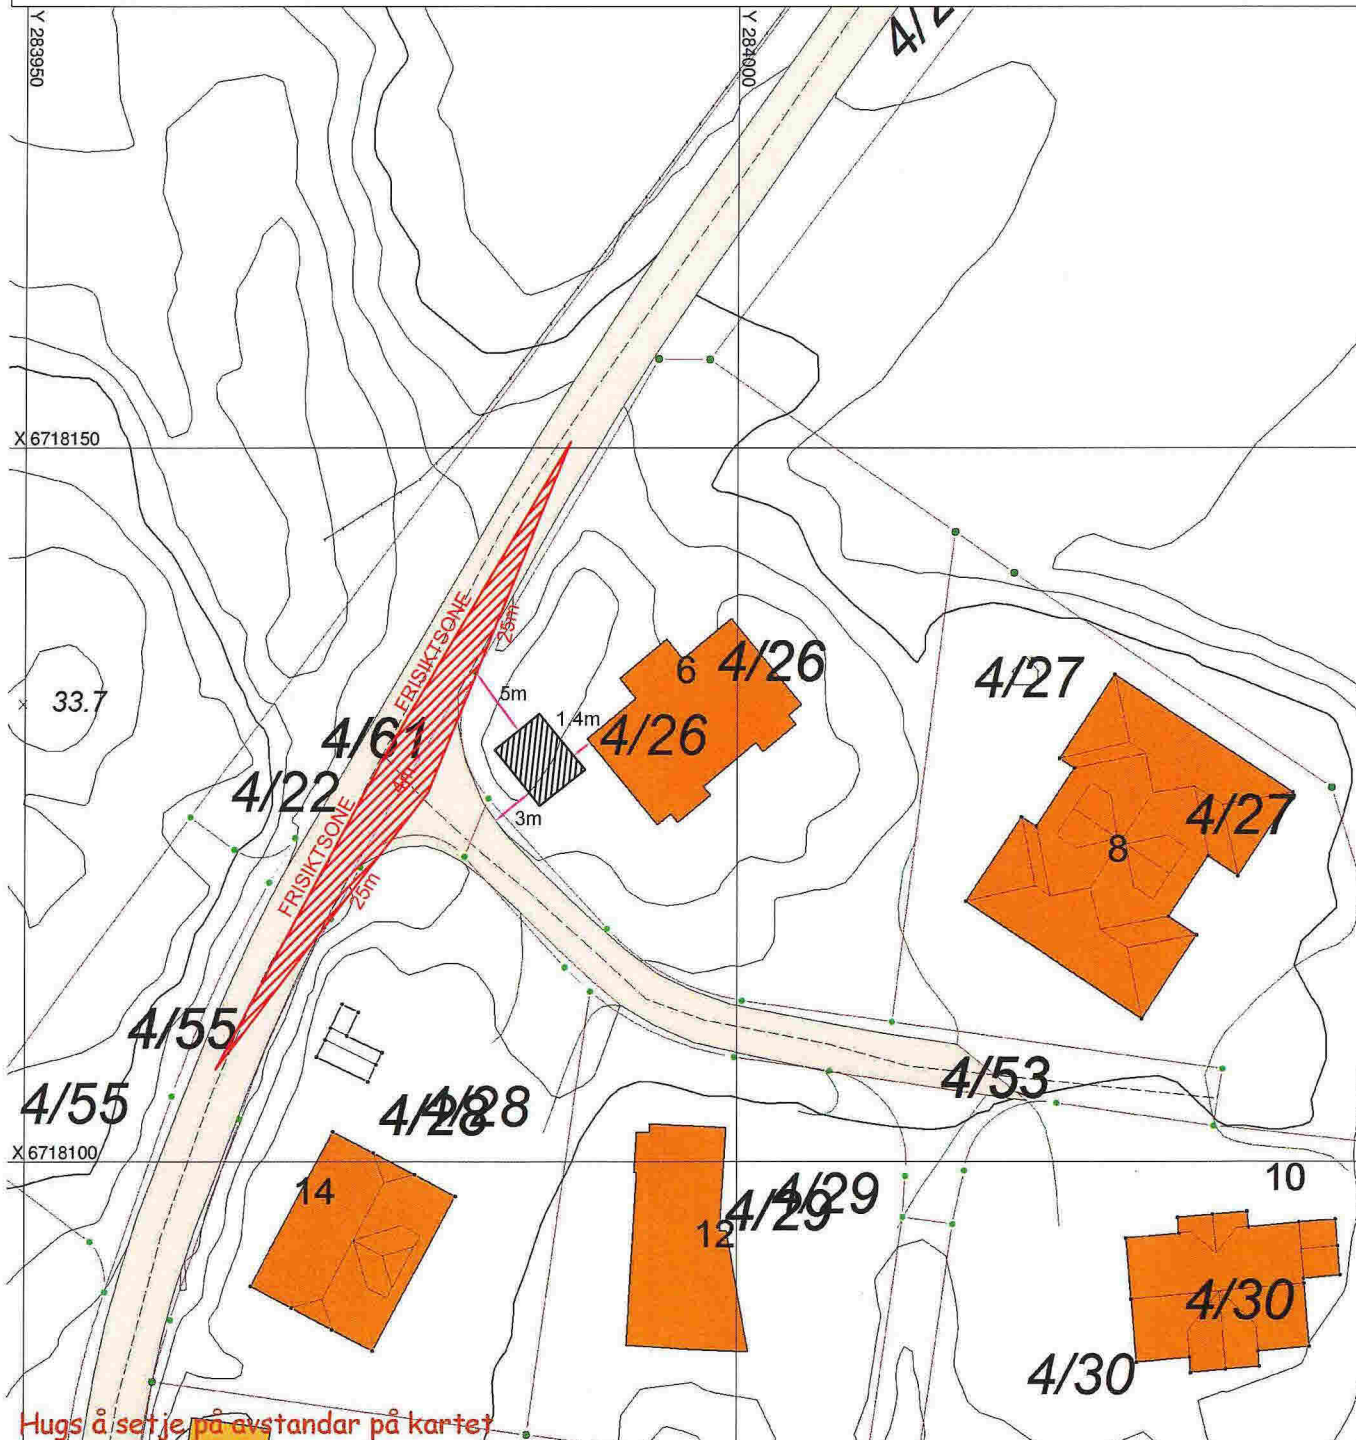

SITUASJONSPLAN


Tiltak

Sorbjørn S.

23/08-14

Underskrift Situasjonsplan

Dato


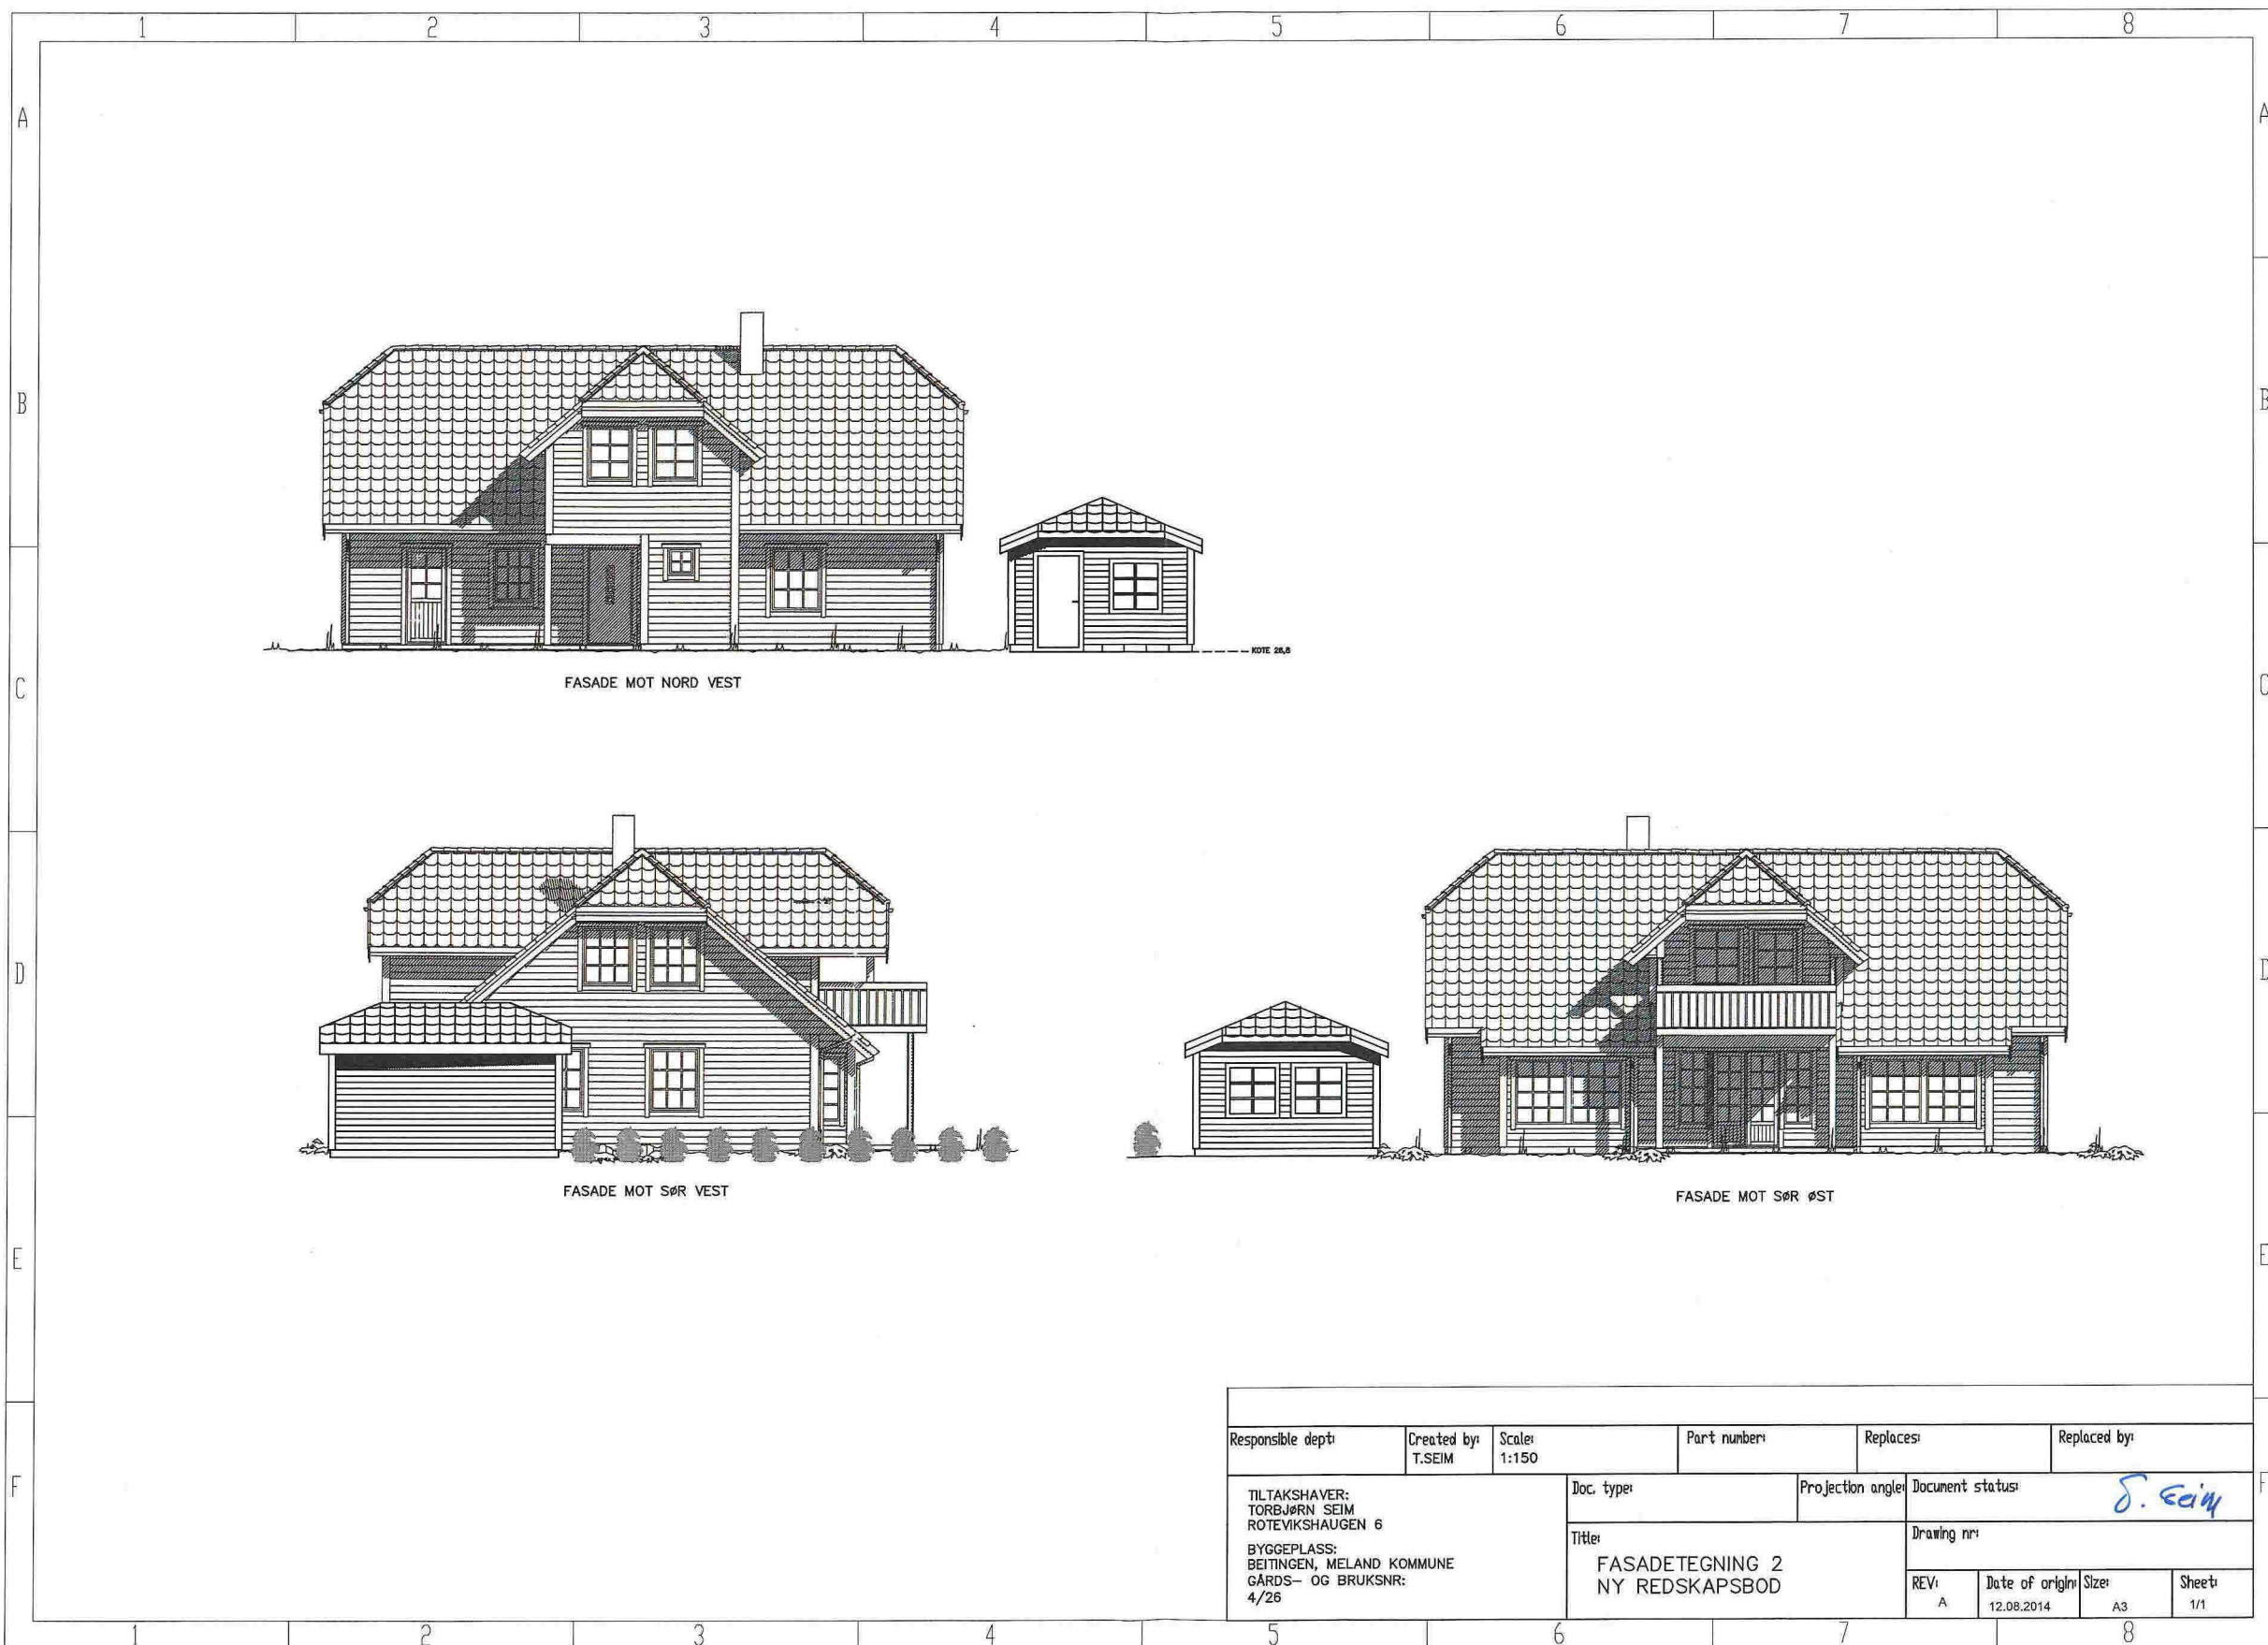


FASADE MOT NORD VEST



FASADE MOT SØR VEST

FASADE MOT SØR ØST

Responsible dept:	Created by: T.SEIM	Scale: 1:150	Part number:	Replaces:	Replaced by:
TILTAKSHAVER: TORBJØRN SEIM ROTEVIKSHAUGEN 6			Doc. type:	Projection angle:	Document status: <i>S. Seim</i>
BYGGEPLASS: BEITINGEN, MELAND KOMMUNE GÅRDS- OG BRUKSNR: 4/26			Title: FASADETEGNING 2 NY REDSKAPSBOD		Drawing nr:
REV: A		Date of origin: 12.08.2014	Size: A3	Sheet: 1/1	

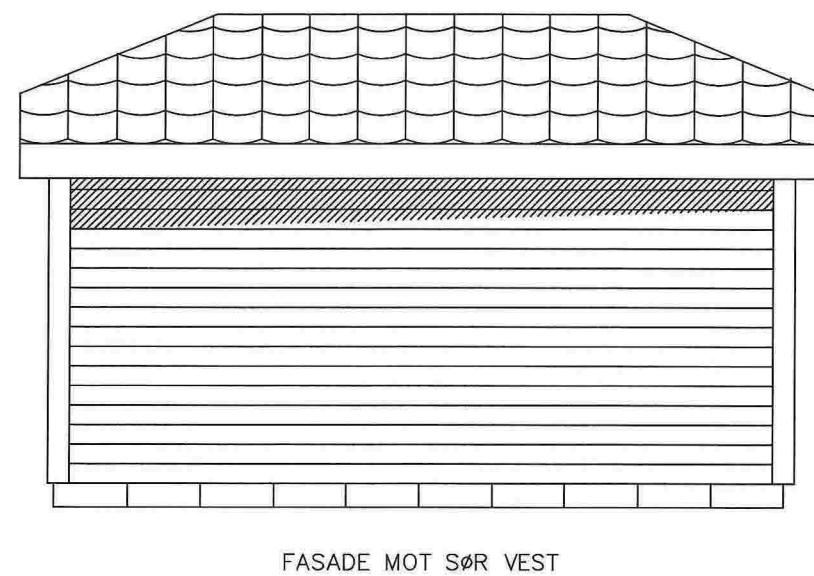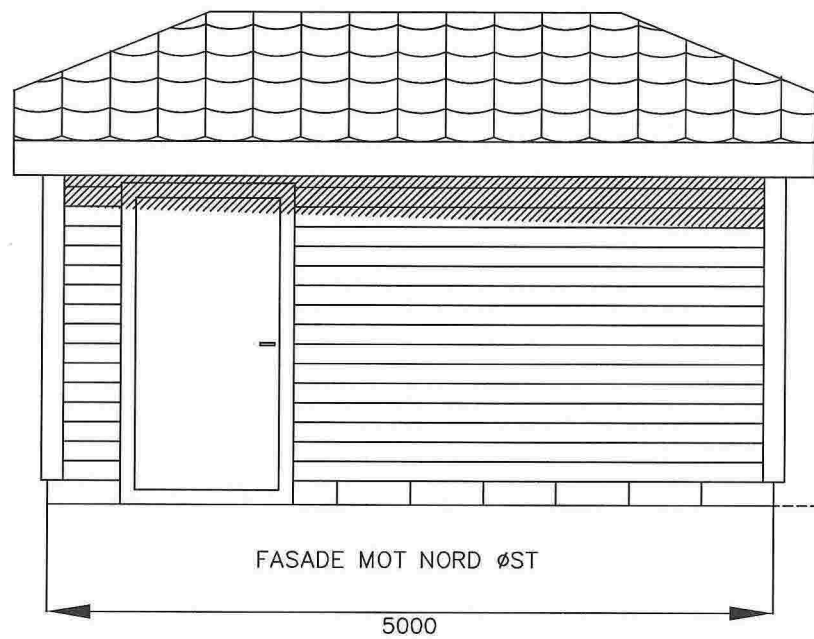

KOTE 26,8

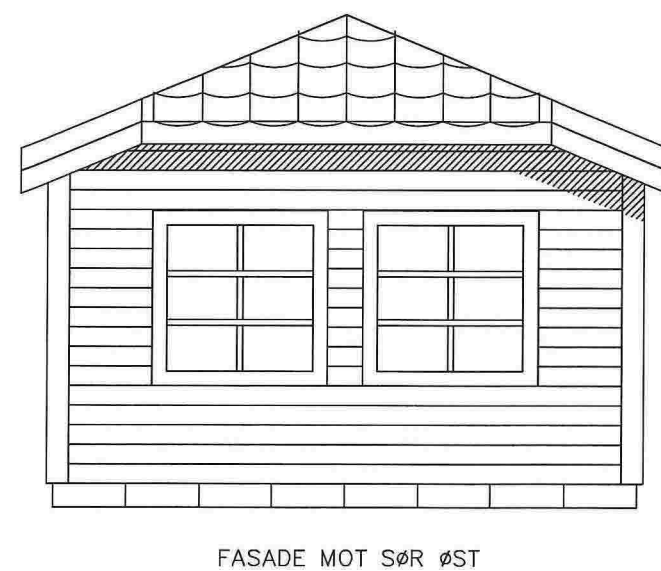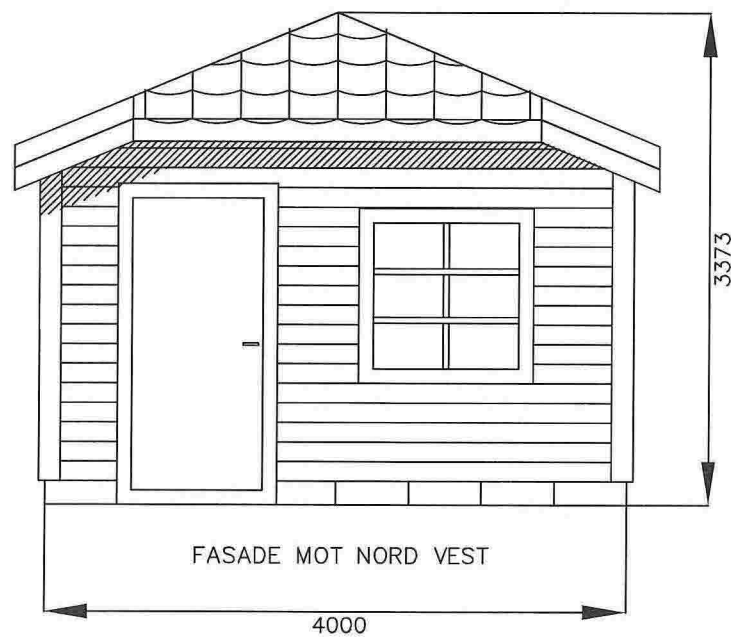

© TORBJØRN SEIM				Alle mål i mm			
Responsible dept:	Created by:	Scale:	Part number:	Replaces:	Replaced by:		
	T.SEIM	1:50			J. Seim		
TILTAKSHAVER: TORBJØRN SEIM ROTEVIKSHAUGEN 6			Doc. type:	Projection angle:	Document status:		
BYGGEPLASS: BEITINGEN, MELAND KOMMUNE GÅRDS- OG BRUKSNR: 4/26			Title: FASADETEGNING REDSKAPSBOD		Drawing nr:		
REV:	Date of origin:	Size:	Sheet:				
A	10.08.2014	A3	1/1				

