



SITUASJONSKART

Gnr/Bnr: 9/2, 9/140
Adresse: Ingeskeret 3
Eigar/søkar: Robert Blom/ Lødemel og Johnsen

Kvalitet: FKB-B


Målestokk: 1:500
Dato: 22.05.2018

Gjeldande plan: Reguleringsplan
Planformål: Bustad

Vår referanse: PAS

Sign. *K. Johnsen*

- # — Gjerde
- - - Usikker eigedomsgrense
- Målt eigedomsgrense
- Bolighus
- Andre bygg

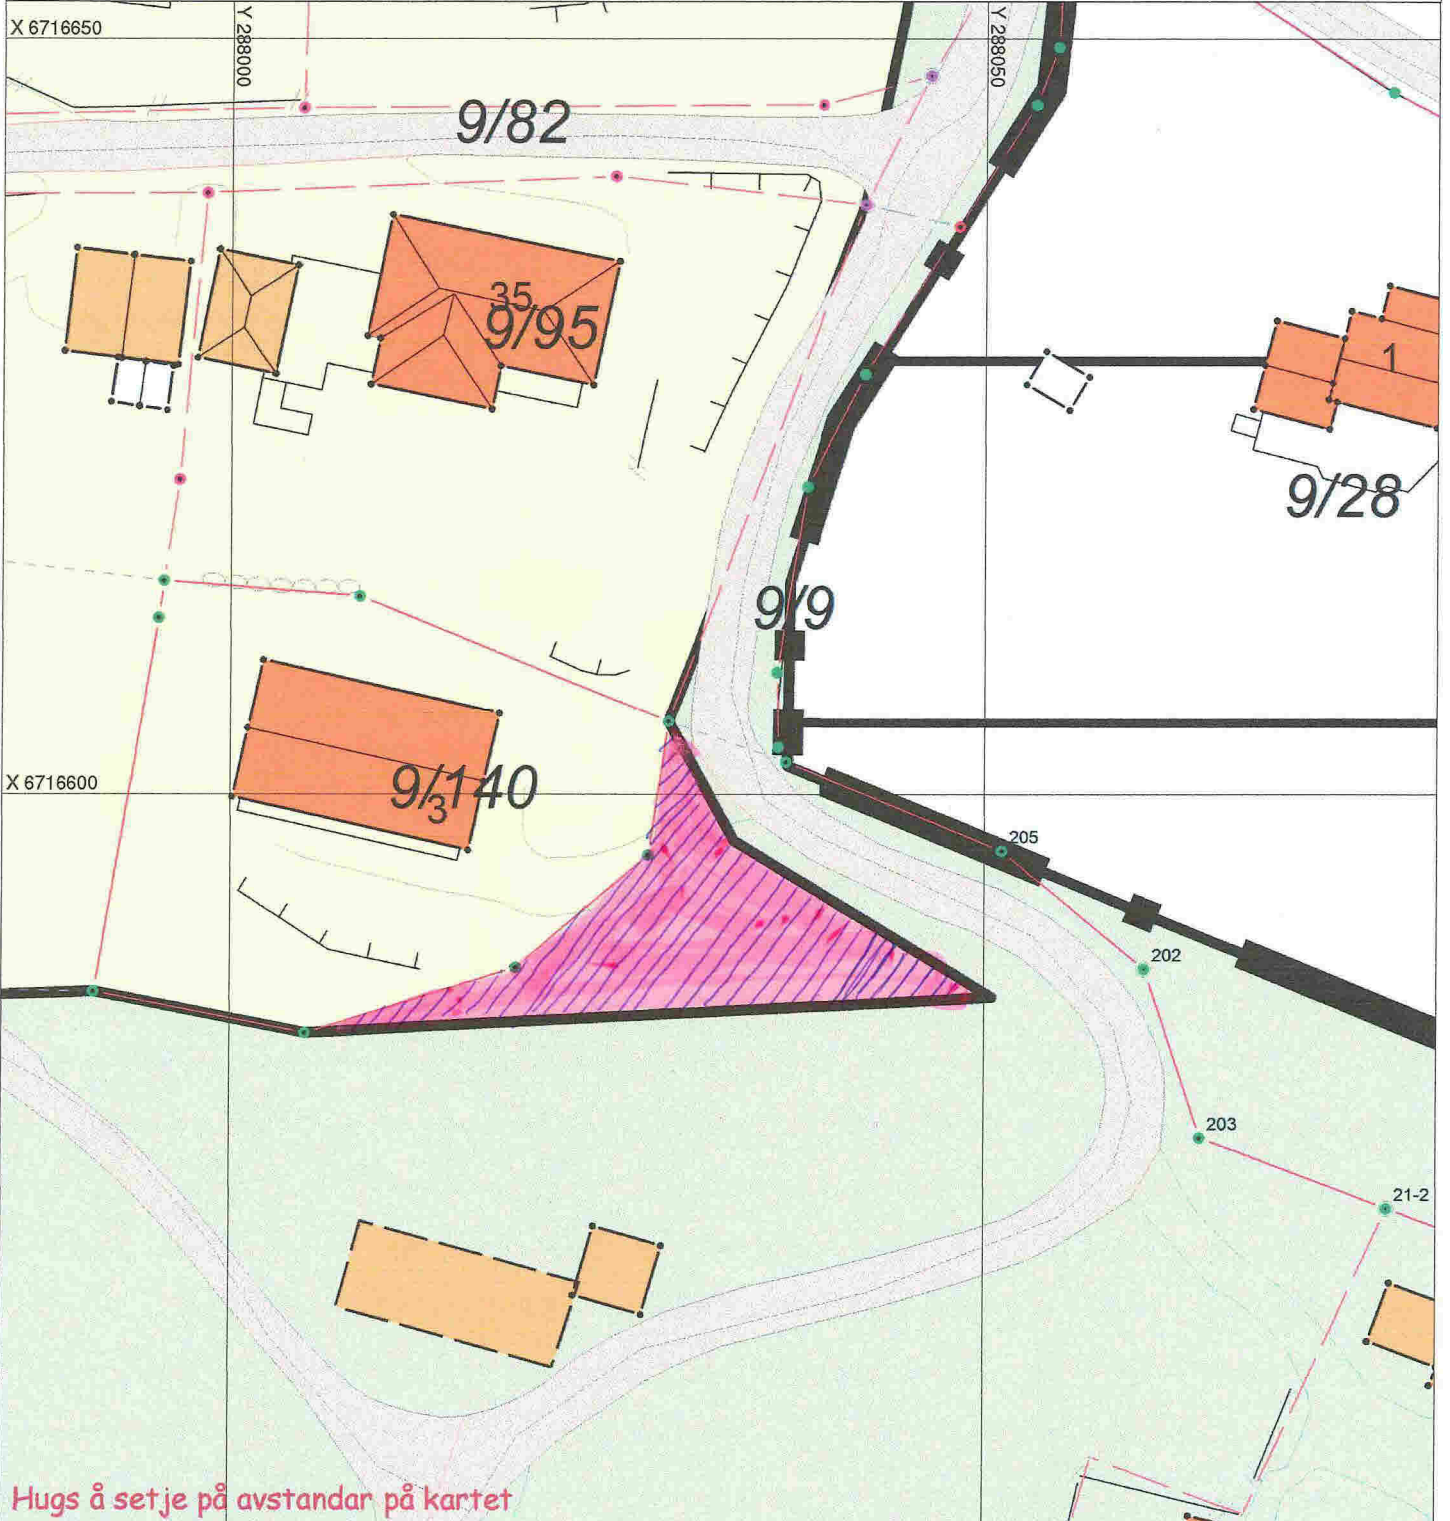

SITUASJONSPLAN

■ Tiltak

Underskrift Situasjonsplan Dato