
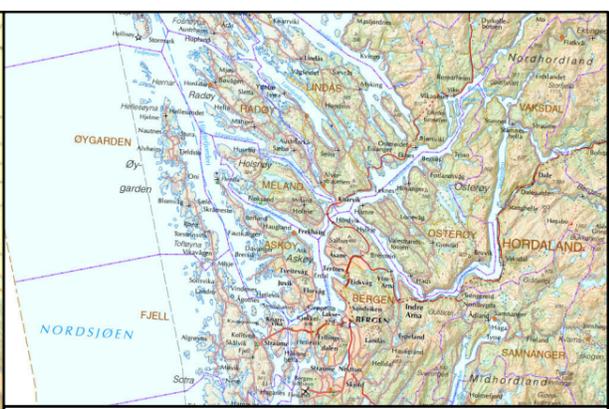


Document Path: O:\0616\616577\03 ARBEIDSSOMRÅDE\616577-02 RIGBERG\616577-05 MODELLER\Borplan\_Holme.mxd

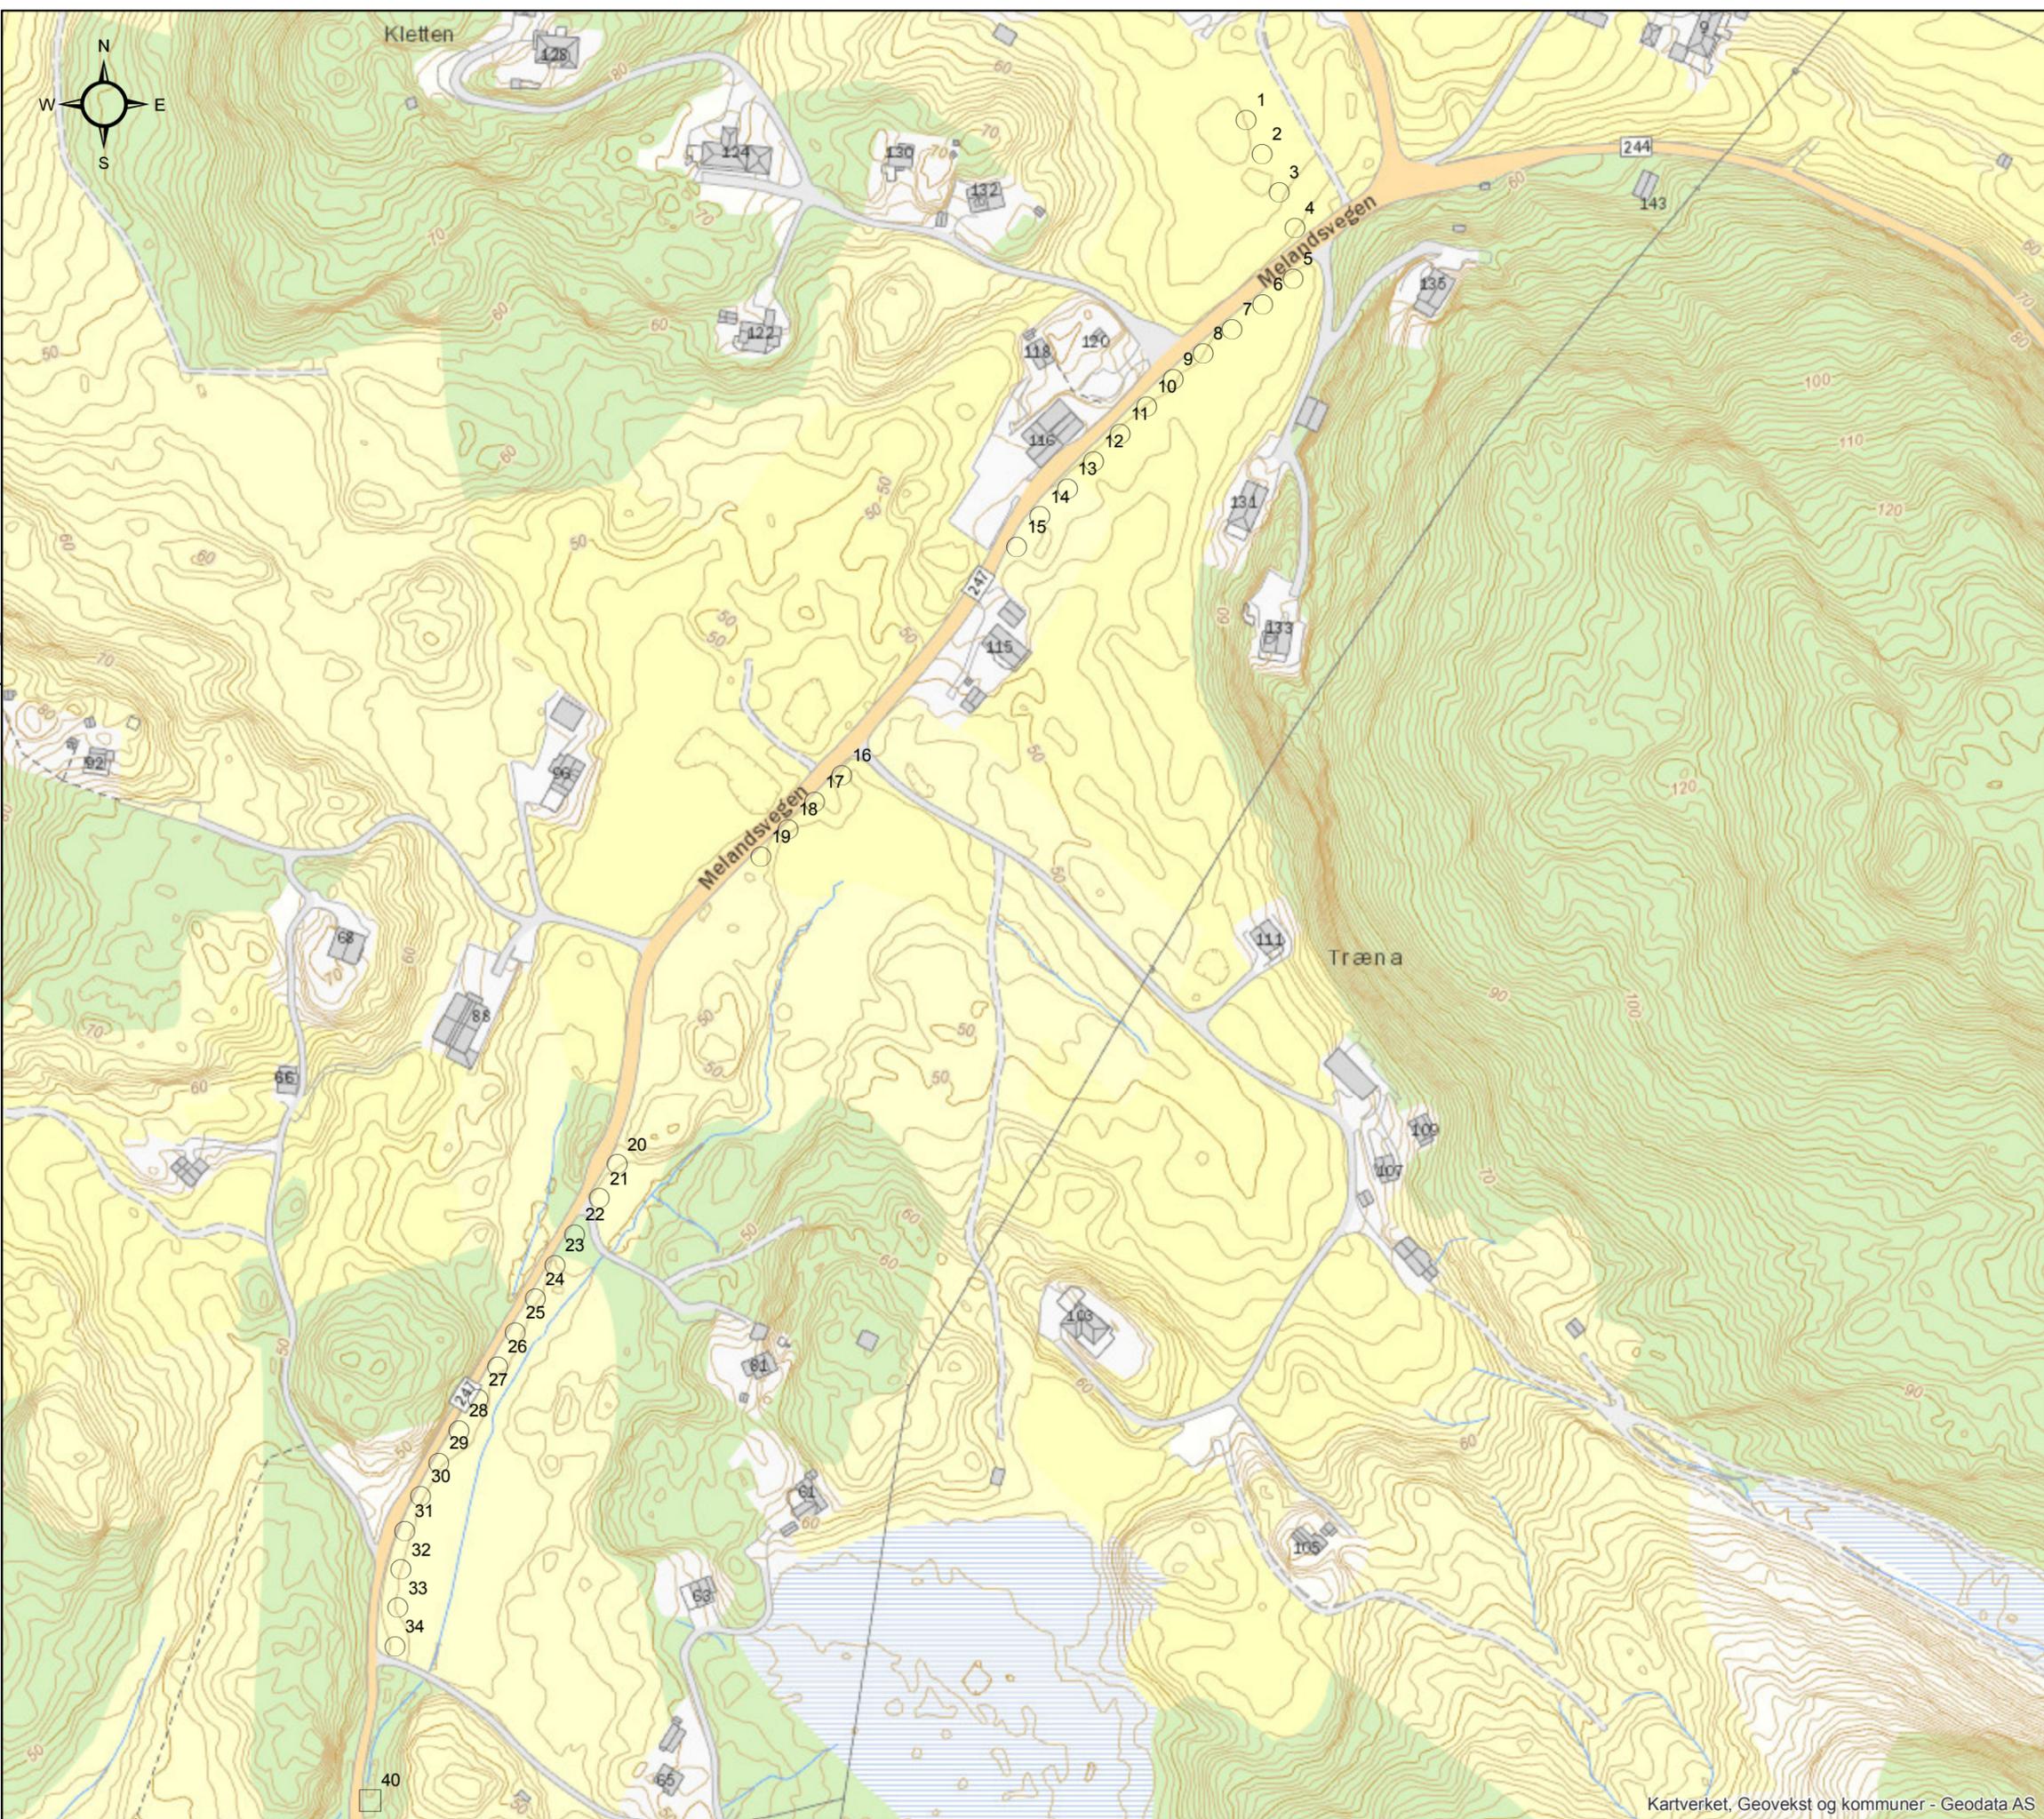

- TEGNFORKLARING**
- Prøvetype
  - Dreiesondering
  - Enkel sondering
  - ▼ Ramsondering
  - ▽ Trykksondering
  - ⊕ Totalsondering
  - ⊕ Totalsondering (opsjon)
  - ⊙ Prøveserie
  - Prøvegrop
  - ⊖ Poretrykkmåling
  - ⊕ Kjerneboring

MELAND KOMMUNE		Fag	Format
SLAMAVSKILLER HOLMEKNAPPEN		RIG	A3
M/LEDNINGSTRASÉ		Dato	2018.05.11
BORPLAN		Format/Målestokk:	1:0
Status	Konstr./Tegnet	Kontrollert	Godkjent
-	MFM	NN	NN
Oppdragsnr.	Tegningsnr.	Rev.	
616577	RIG-TEG-00	00	