


100 Plan 1

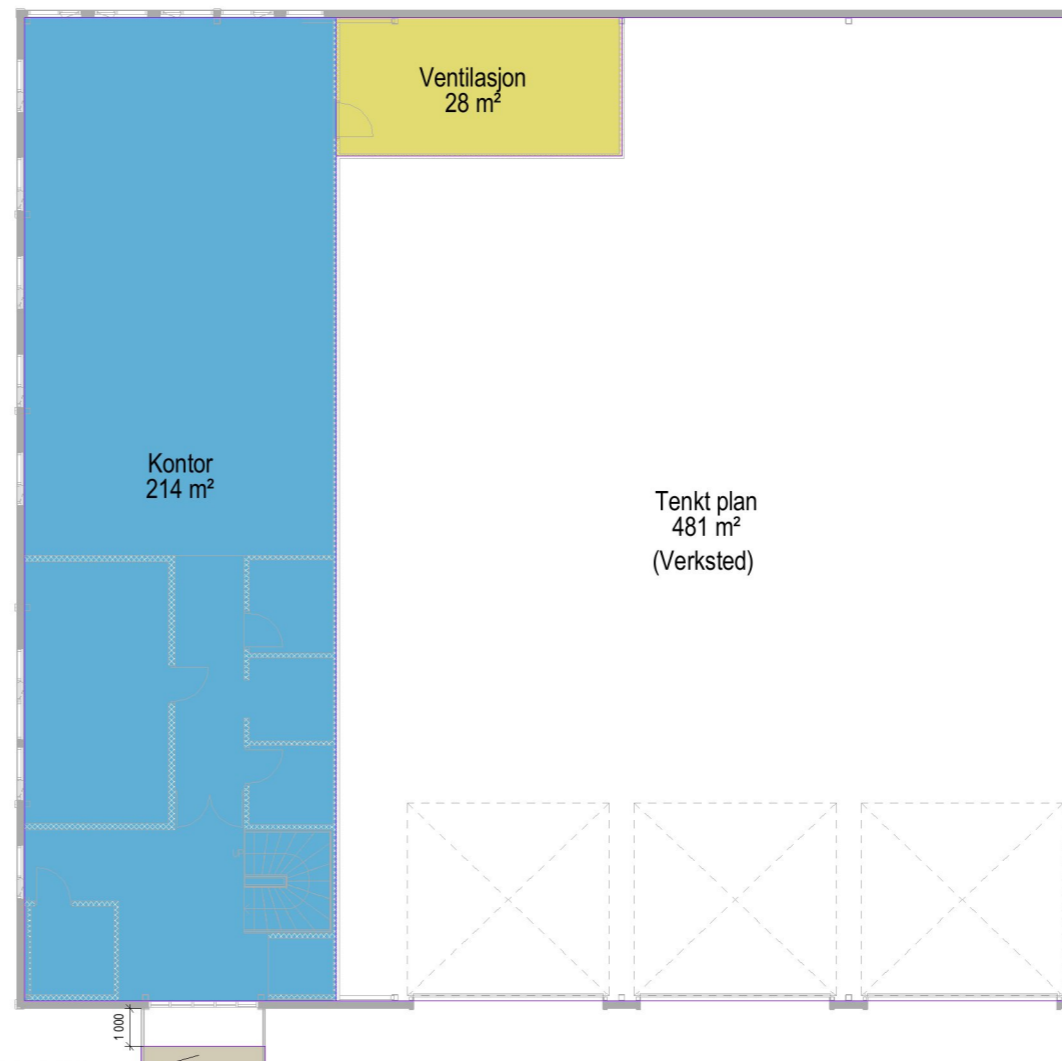

Takutstikk  
2 m<sup>2</sup>

200 Plan 2

**BRA, Bygg:**

1447 m<sup>2</sup>

**BRA, Parkering:**

266 m<sup>2</sup>

**BRA, Totalt:**

1713 m<sup>2</sup>

Del	Navn	Areal
<b>100 Plan 1</b>		
1	Verksted	481 m <sup>2</sup>
1		481 m <sup>2</sup>
2	Kontor	214 m <sup>2</sup>
2		214 m <sup>2</sup>
3	Verksted	28 m <sup>2</sup>
3		28 m <sup>2</sup>
		723 m <sup>2</sup>
<b>200 Plan 2</b>		
5	Ventilasjon	28 m <sup>2</sup>
5		28 m <sup>2</sup>
6	Kontor	214 m <sup>2</sup>
6		214 m <sup>2</sup>
7	Takutstikk	2 m <sup>2</sup>
7		2 m <sup>2</sup>
8	Tenkt plan	481 m <sup>2</sup>
8		481 m <sup>2</sup>
		724 m <sup>2</sup>
<b>SUM BRA:</b>		<b>1447 m<sup>2</sup></b>

**Verksted + kontor**

Meland kommune Gnr. 22, bnr. 231  
Mjøtveit Næringspark  
5918 FREKHAUG

Oppdragsgiver  
**Borlaug & Brosvik Eiendom AS**

**HTB** HELGESEN TEKNISKE BYGG AS  
5281 Valestrandfossen  
T: 56 19 34 00 www.htb.no

Prosjektnr. 2782 Dato 04.05.2018 Fase: Søknad

**Arealoversikt BRA**

Tegningsnummer **A-145** Målestokk: **1 : 200 / A3** Tegnr. **SK**