


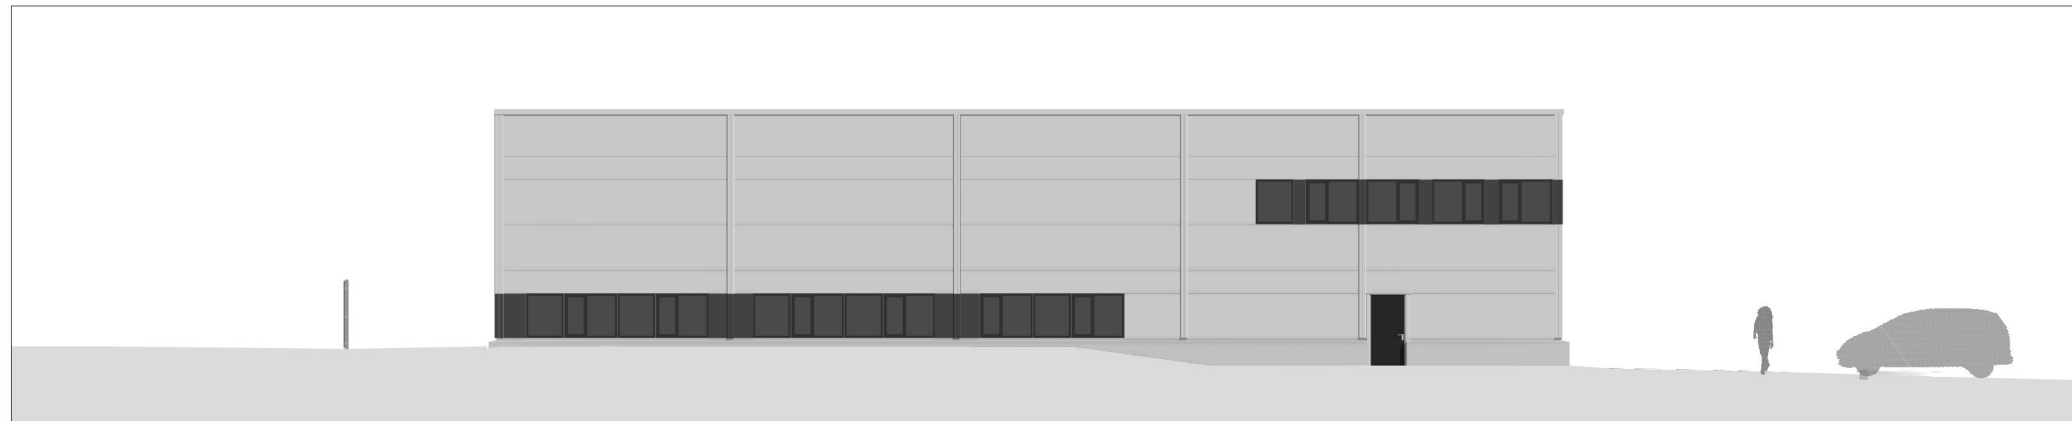


Nord-Øst



Sør-Vest

<b>Verksted + kontor</b>		
Meland kommune	Gnr. 22, bnr 231	
Mjåtveit Næringspark 5918 FREKHAUG		
Oppdragsgiver		
Borlaug & Brosvik Eiendom AS		
 <b>HELGESEN TEKNISKE BYGG AS</b> 5281 Valestrandfossen T: 56 19 34 00    www.htb.no		
Prosjektnr. 2782	Dato 02.05.2018	Fase: 1 : 200 / A3
<b>Fasader</b>		
Tegningsnummer <b>A-300</b>	Målestokk: 1 : 100 / A1	Tegn. DK/SK

© Tegning: Bjarne Helgesen | Tekniske bygg AS | Utskriftsrett er forbeholdt. Opprettet: 02.05.2018 15:38:59