


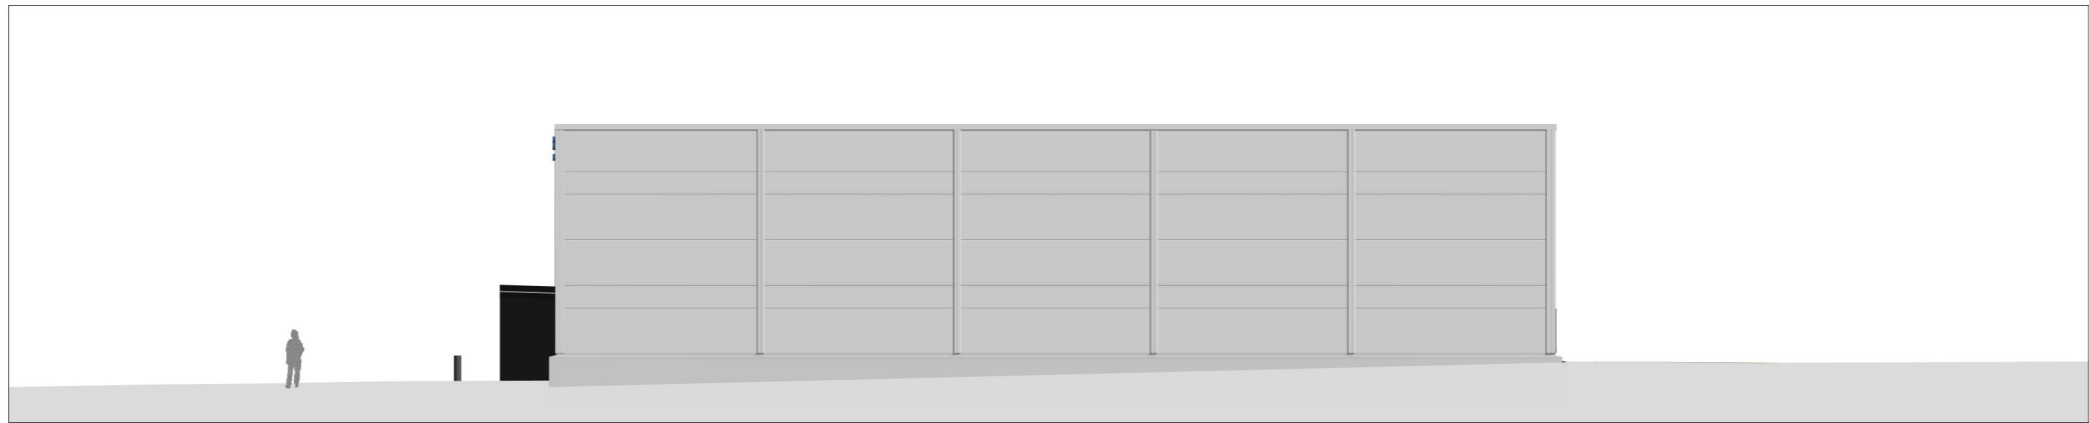

Sør-Øst



Nord-Vest

<b>Verksted + kontor</b>		
Meland kommune		Gnr. 22, bnr 231
Mjåtteit Næringspark 5918 FREKHAUG		
Oppdragsgiver		
Borlaug & Brosvik Eiendom AS		
 <b>HELGESEN TEKNISKE BYGG AS</b> 5281 Valestrandfossen T: 56 19 34 00    www.htb.no		
Prosjektnr. 2782	Dato 02.05.2018	Fase: 1 : 200 / A3
<b>Fasader</b>		
Tegningsnummer <b>A-301</b>	Målestokk: 1 : 100 / A1	Tegn. SK