



Snitt sov+kontor

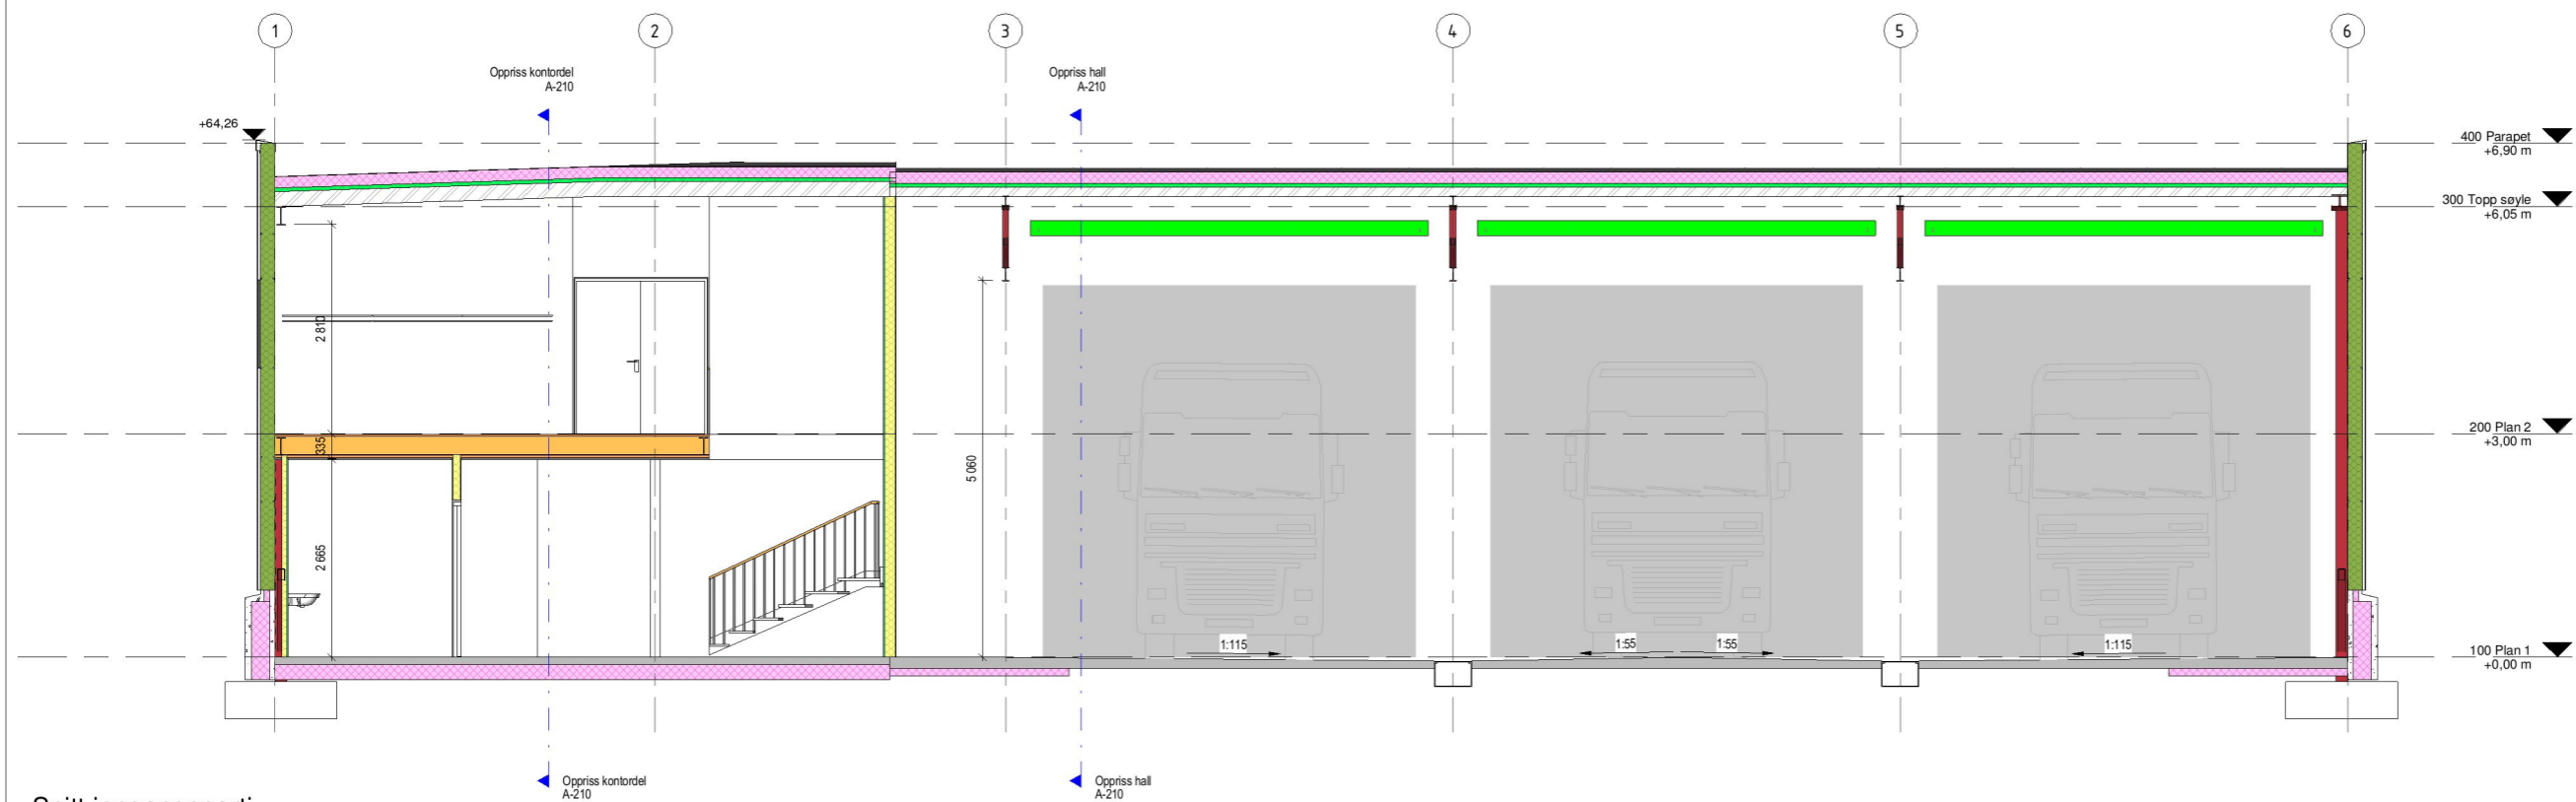

Snitt inngangsparti

<b>Verksted + kontor</b>		
Meland kommune	Gnr. 22, bnr 231	
Mjåtteit Næringspark	5918 FREKHAUG	
Oppdragsgiver		
Borlaug & Brosvik Eiendom AS		
 <b>HELGESEN TEKNISKE BYGG AS</b> 5281 Valestrandfossen T: 56 19 34 00 www.htb.no		
Prosjektnr.	Dato	Fase
2782	02.03.2018	1:100 / A3
<b>Snitt</b>		
Tegningsnummer	Målestokk	Tegn.
<b>A-211</b>	1:50 / A1	DK