

SITUASJONSKART



Plan nr: 0nr 8 Bnr i
 Kommunenummer: 202
 Eigarsøkar: TROLAND KARI

Kvalitet: FKB-B

Målestokk: 1:500
 Dato: 11.01.2018


Gjeldande plan: Kommuneplan
 Planformål: LNF
 Vår referanse: HOK

— Gjerde
 - - - Usikker eigedomsgrense
 — Målt eigedomsgrense

 Ny Anneks
 Bolighus
 Andre bygg



Sign.

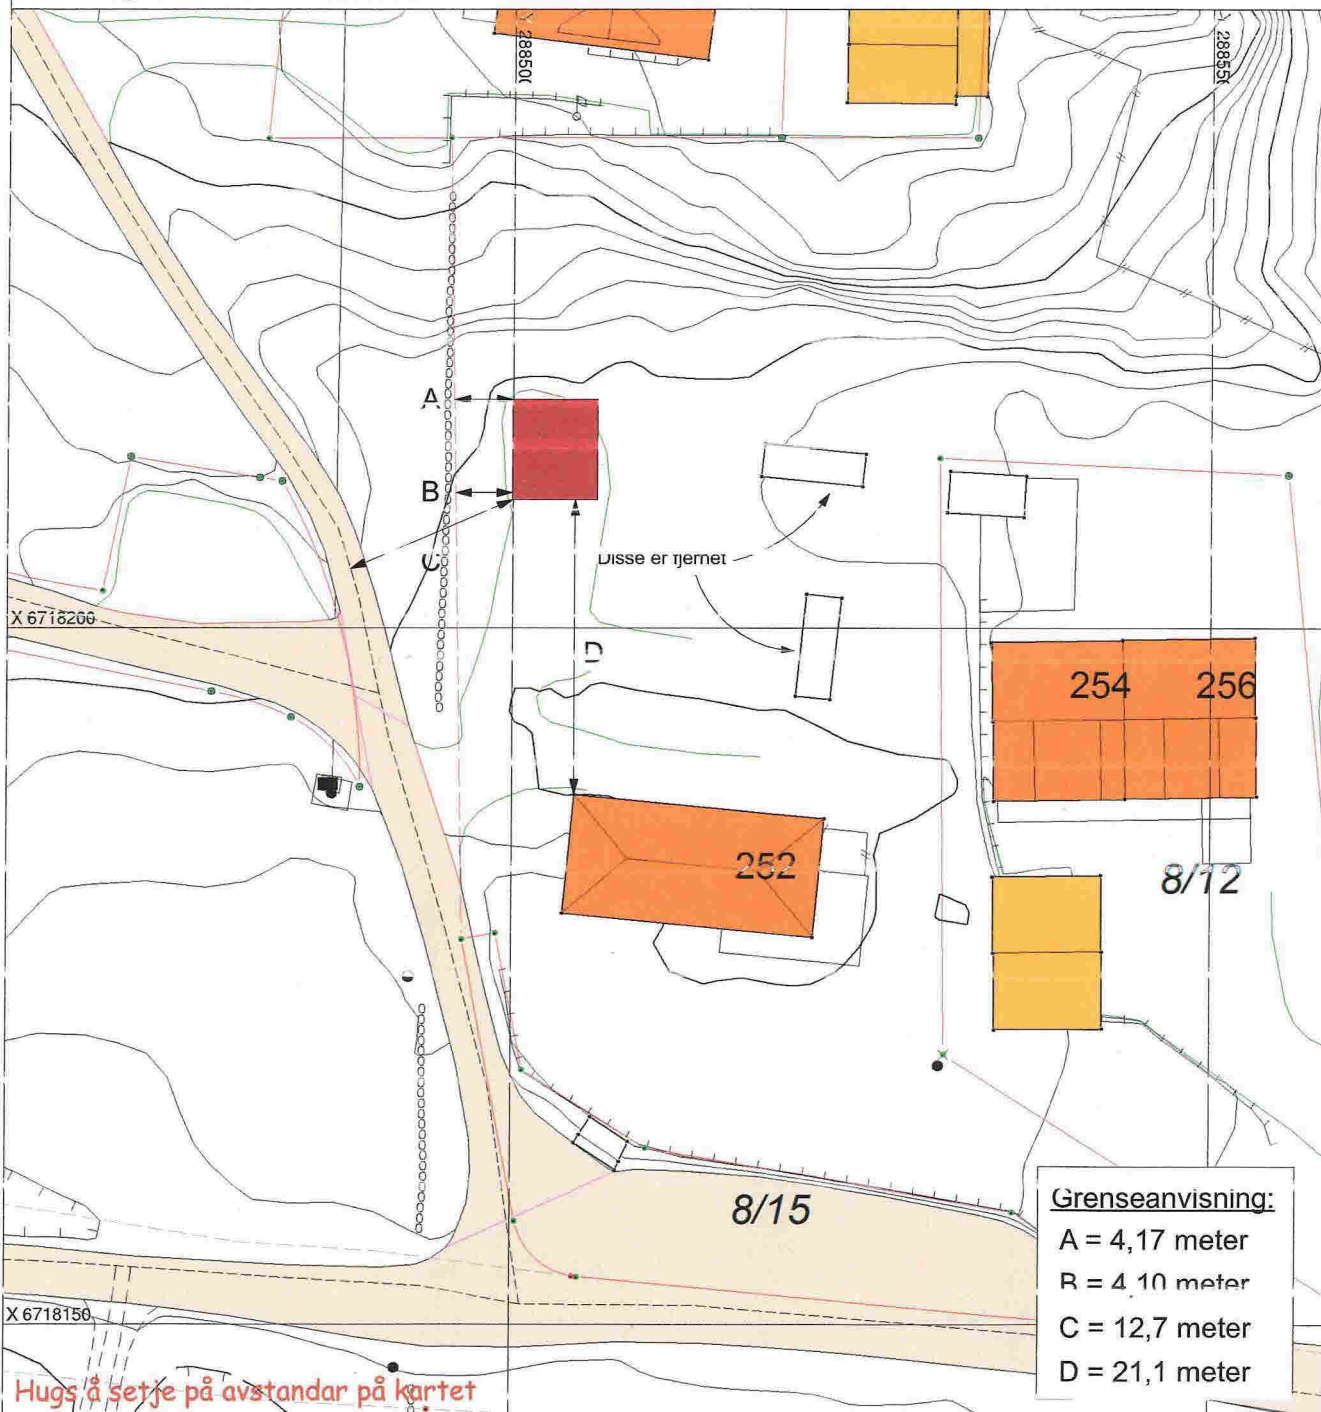

Hugs å setje på avstandar på kartet

SITUASJONSPLAN

 Tiltak

SITUASJONSKART

Gnr/Bnr: Gnr 8 Bnr 1
Adresse: vesvaygvegen 202
Eigar/søkar: TROLAND KARI

Kvalitet : FKB-B

Gjeldande plan : Kommuneplan
Planformål : LNF
Vår referanse: HOK

Sign.




Målestokk: 1:500
Dato: 11.01.2018

MELAND
KOMMUNE



— — — — — Gjerde
- - - - - Usikker eigedomsgrense
- - - - - Målt eigedomsgrense

 Ny Anneks
 Bolighus
 Andre bygg

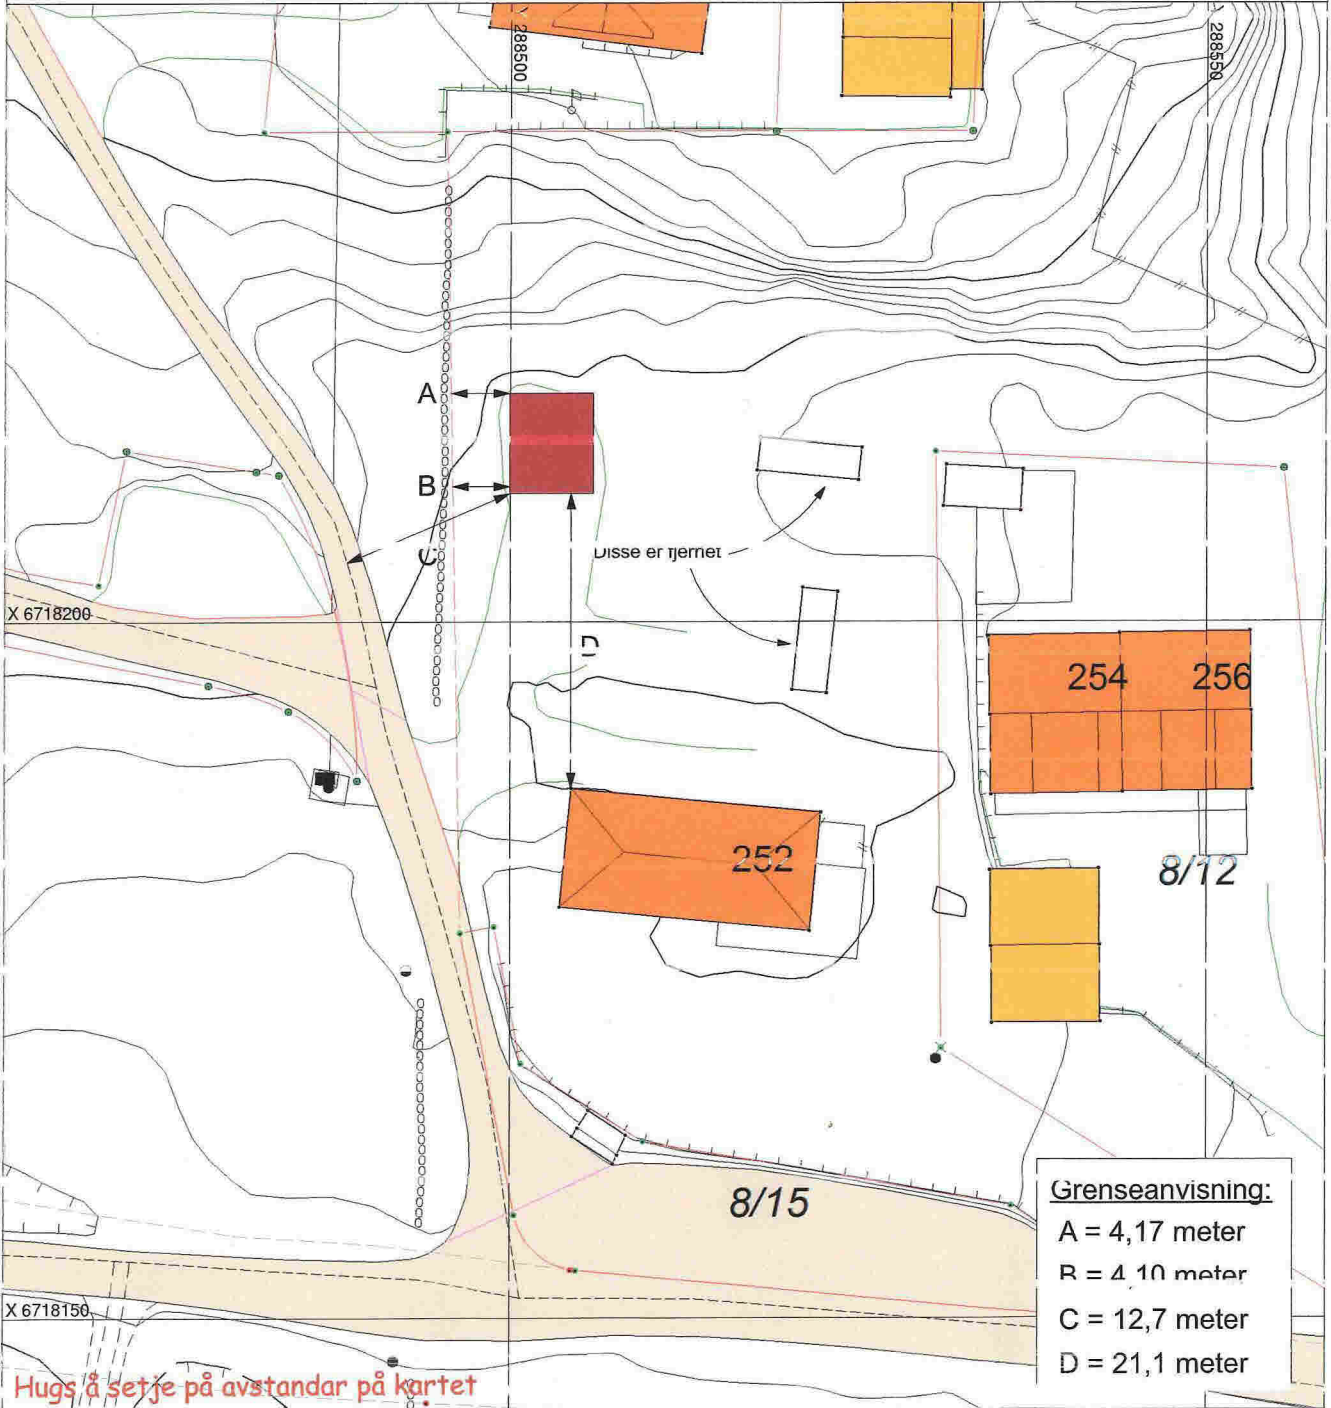

Grenseanvisning:
A = 4,17 meter
R = 4,10 meter
C = 12,7 meter
D = 21,1 meter

SITUASJONSPLAN

 Tiltak