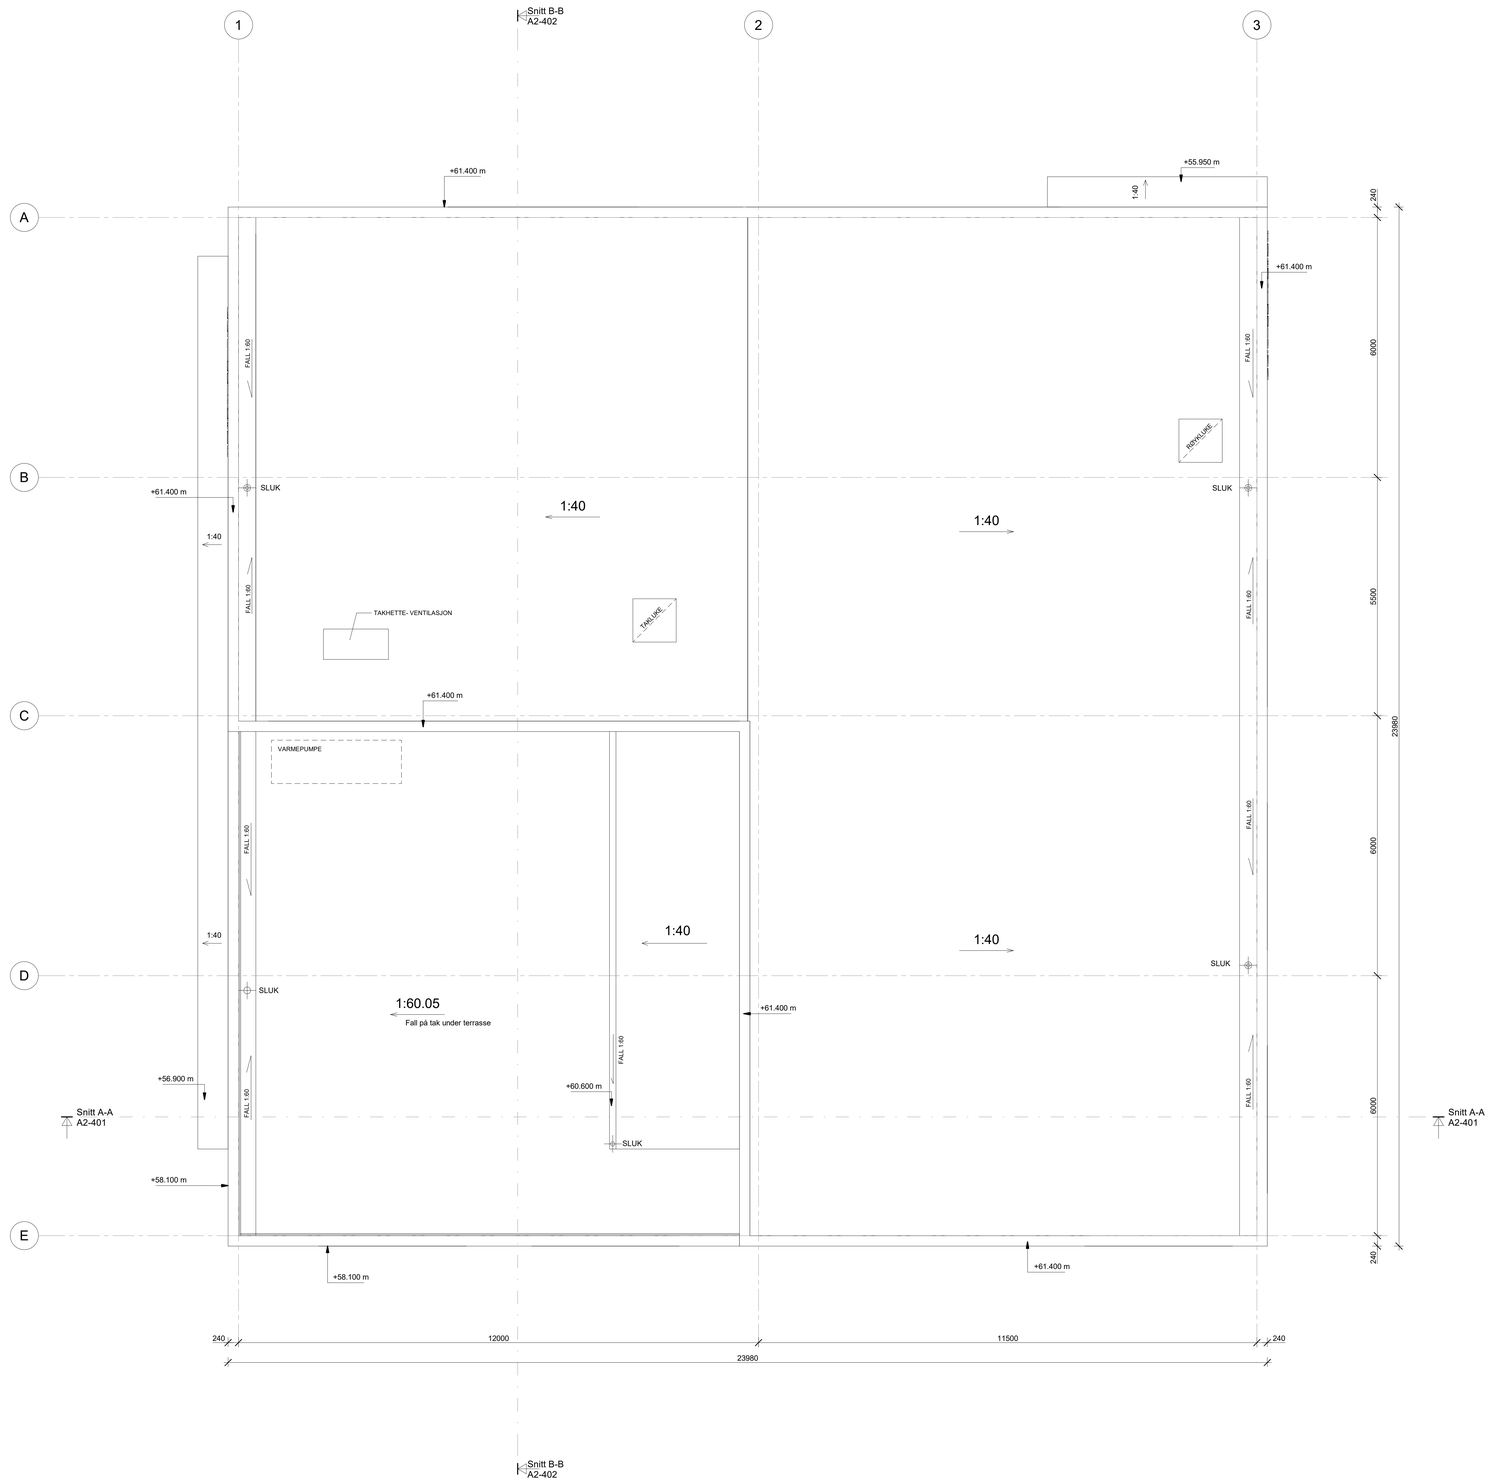

Rev.	Dato	Beskrivelse	Tegn.	Kontr.

OG ARKITEKTER

RAMMESØKNAD

Gnr./Bnr.: 22 / 260

Tiltakshaver: Meland kommune/ Plan, utbygging og kommunalteknikk

Prosjektnavn: Driftstasjon

Tegningsnavn: Takplan

Målestokk	Arkitektmetode	Prosj.nr	Dato	Tegnet av	Kontr.
1 : 50	A3	171000	07.06.18	MK	MB
Filnavn		Tegningsnr.			Rev.
		A2-103			

Tlf: 55 30 06 00
http://ogarkitekter.no

Fax: 55 30 06 01

Epost: post@ogarkitekter.no

Web:

C:\171000 Driftsstasjon Meland\Prosjekt\Arkitekt\Revit\171000-central.rvt