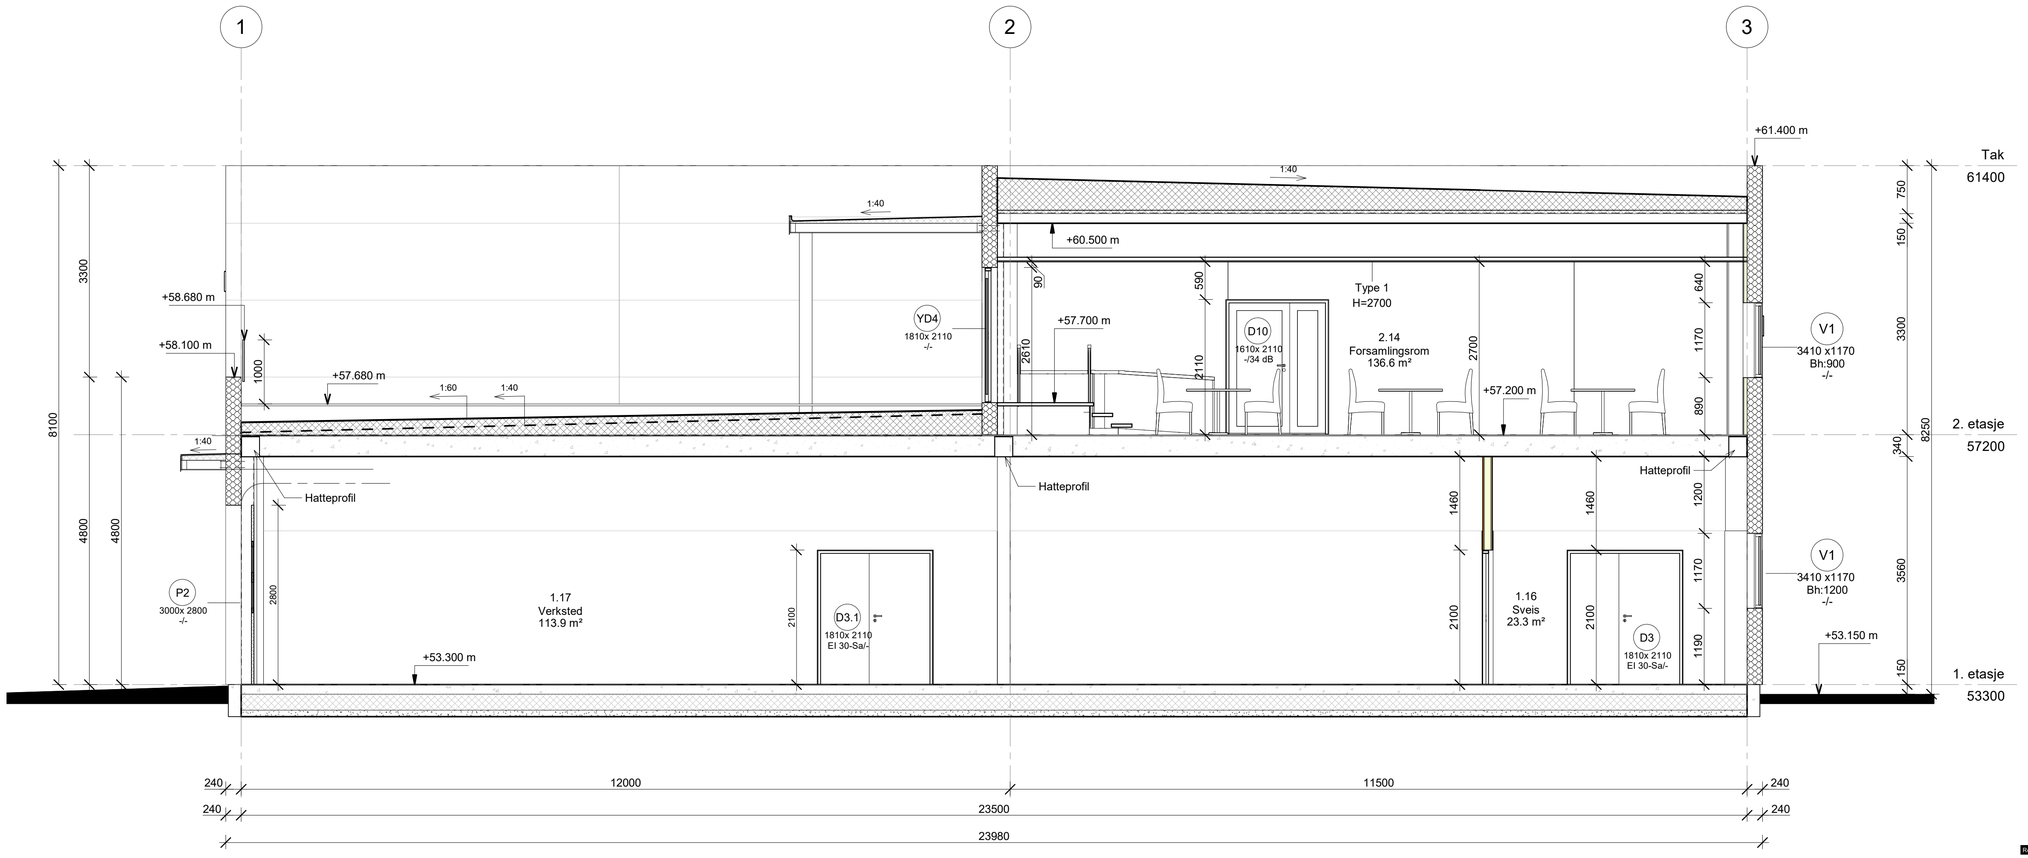


| Rev. | Dato | Beskrivelse | Tegn. | Kontr. |
|---|---|---|---|---|

OG ARKITEKTER

RAMMESØKNAD

Gnr./Bnr.
22 / 260

Tiltakshaver
Meland kommune/ Plan, utbygging og kommunalteknikk

Prosjektnavn
Driftstasjon

Tegningsnavn
Snitt A-A

| Målestokk | Arkstørrelse | Prosj.nr. | Dato | Tegnet av | Kontr. |
|---|---|---|---|---|---|
| 1 : 50 | A2 + 1L | 171000 | 07.06.18 | MK | MB |

| Filnavn | Tegningsnr. | Rev. |
|---|---|---|
| | A2-401 | |


Tlf: 55 30 06 00 Fax: 55 30 06 01 Epost: post@ogarkitekter.no Web:
http://ogarkitekter.no



O:\2017\171000 Driftstasjon Manger\Dak\02-Forprosjekt\Rammesøknad\171000-model.rvt