




1 Fasade mot nord-øst
1 : 100

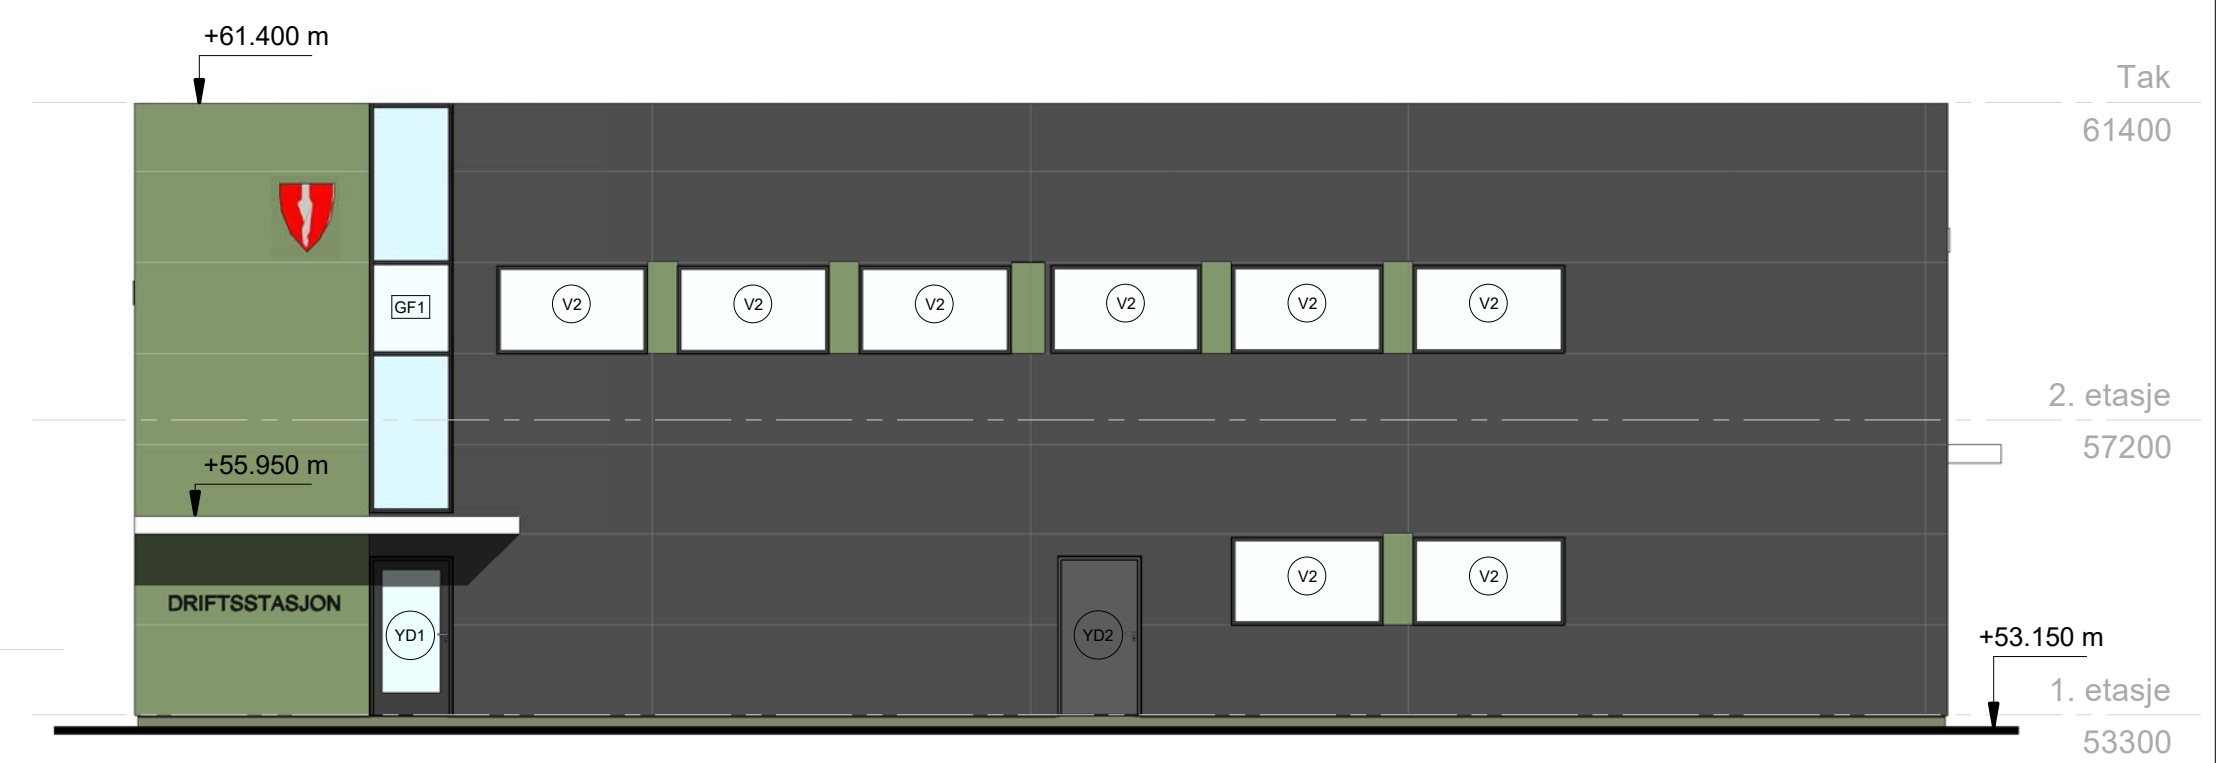

2 Fasade mot nord-vest
1 : 100

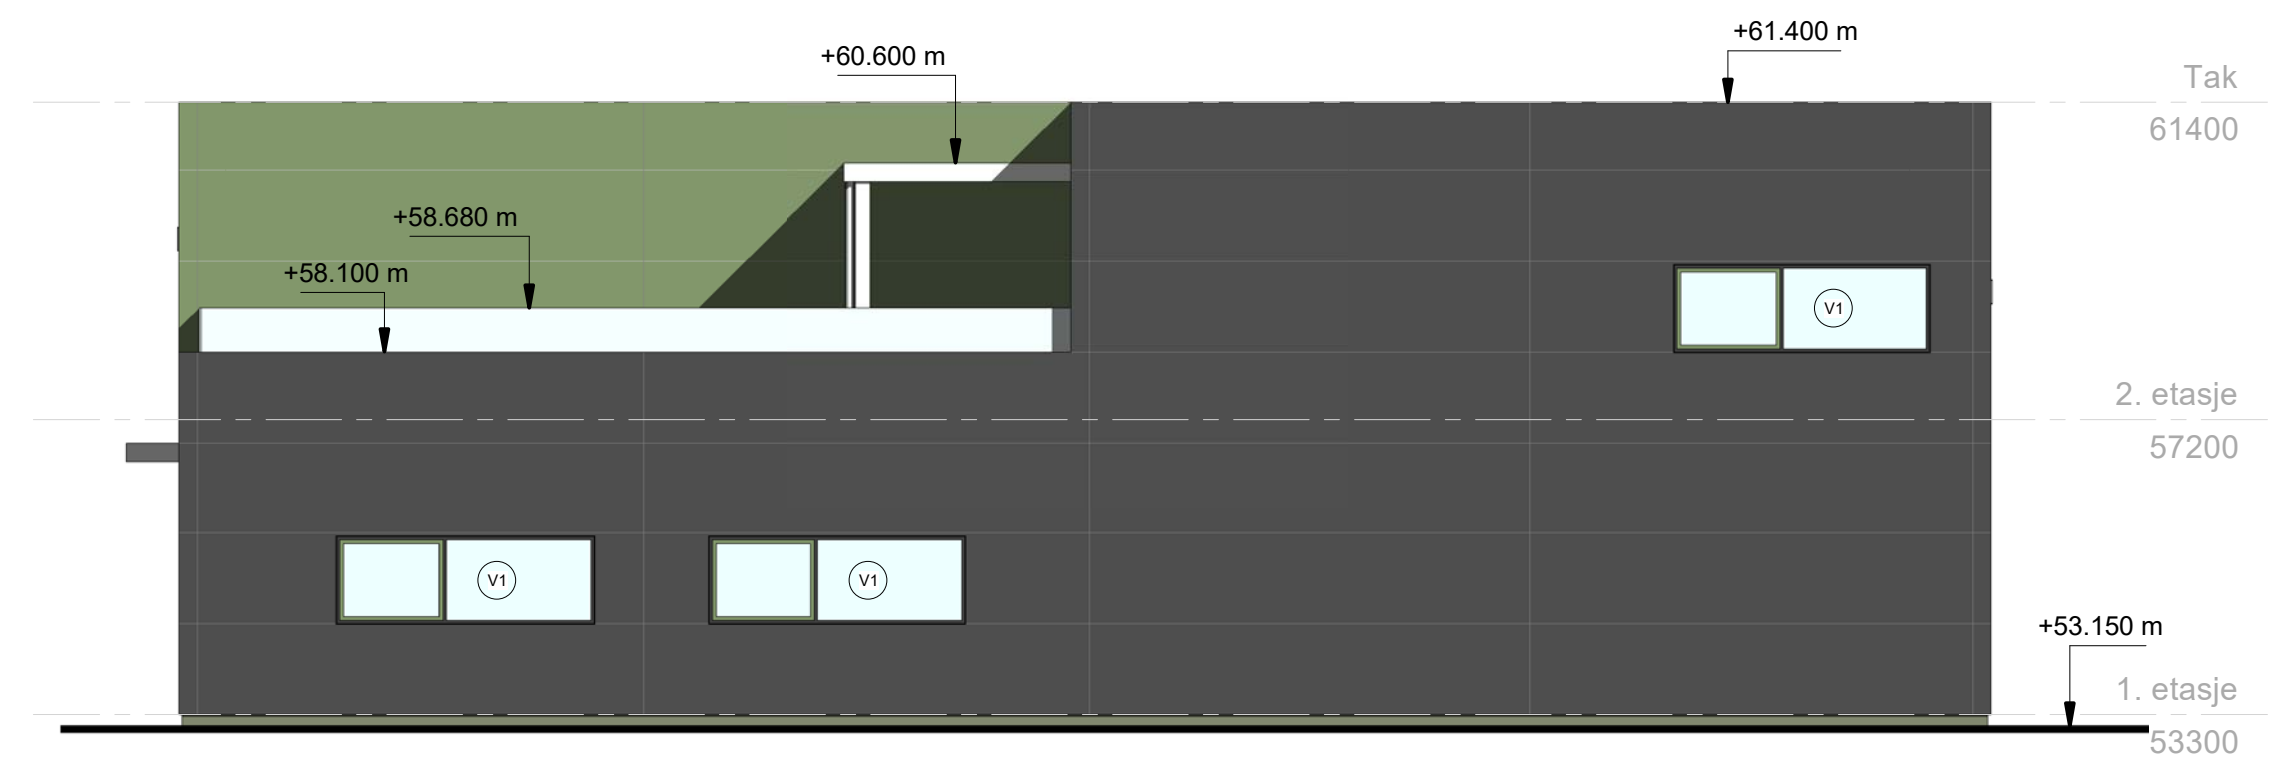

4 Fasade mot syd-øst
1 : 100

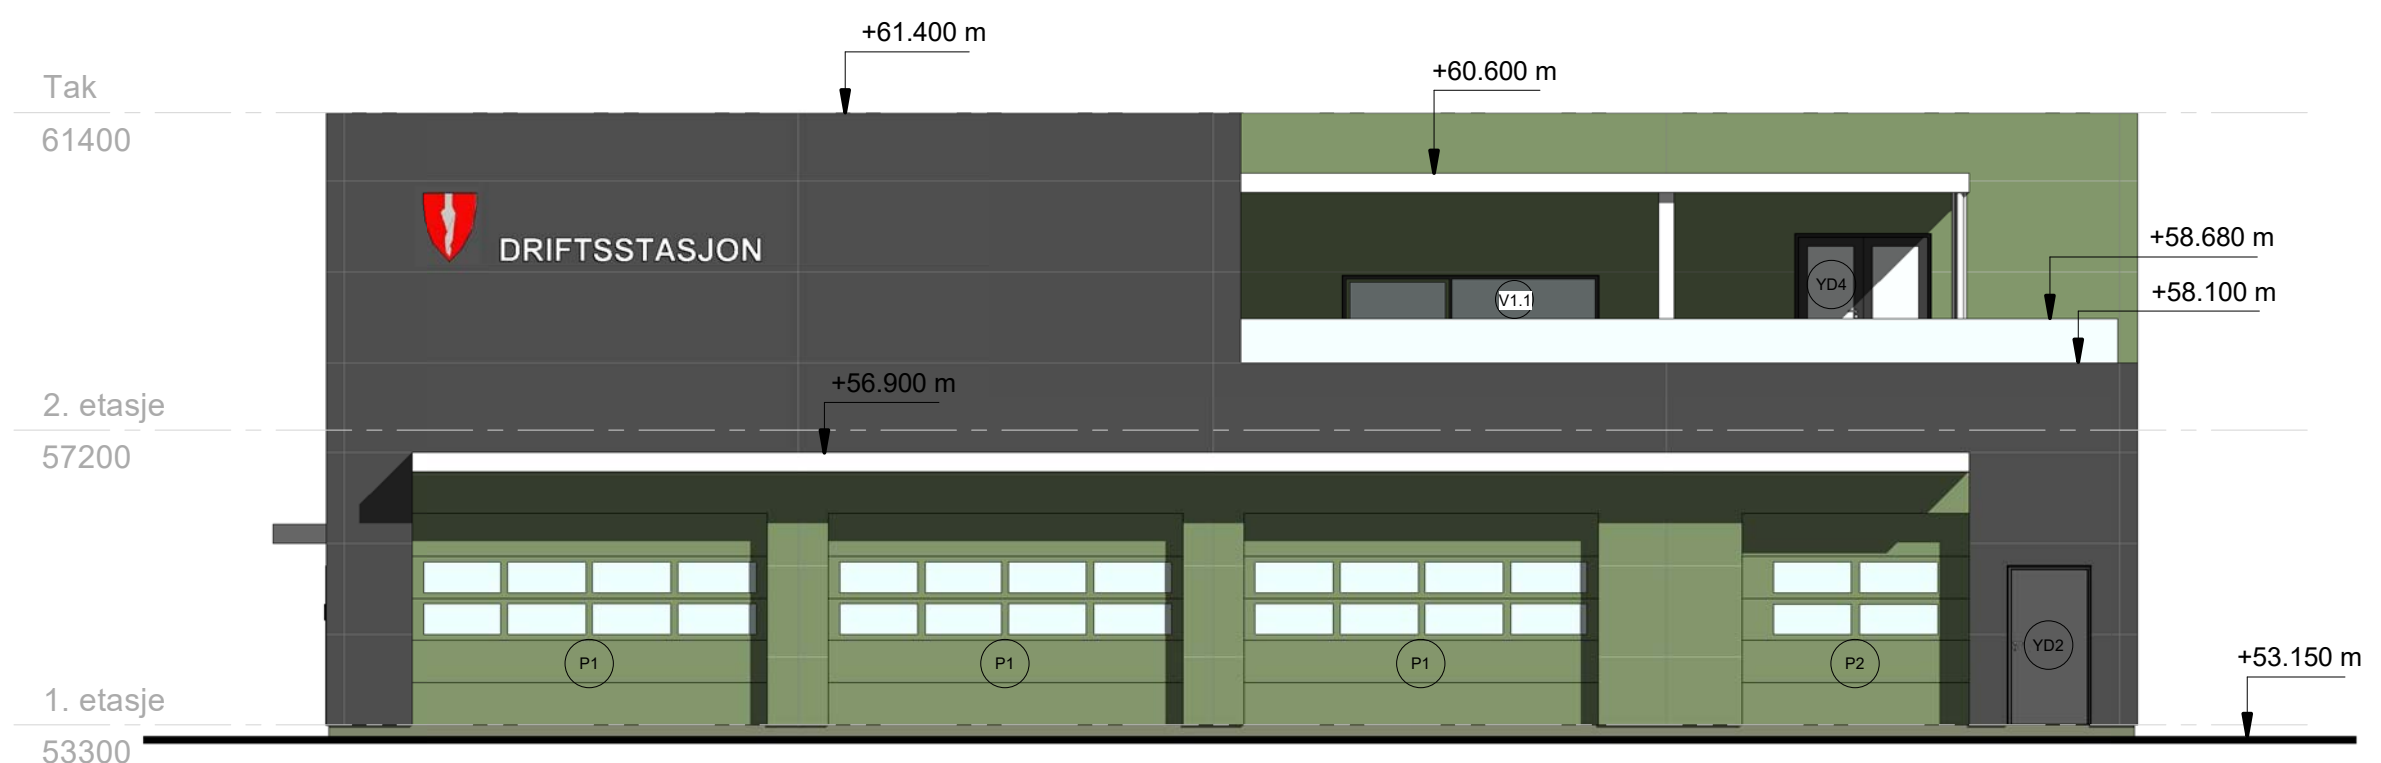

3 Fasade mot syd-vest
1 : 100

Rev.	Dato	Beskrivelse	Tegn.	Kontr.

OG ARKITEKTER RAMMESØKNAD

Gnr./Bnr.: 22 / 260
 Prosjektnavn: Driftstasjon
 Tegningsnavn: Fasader

Tiltakshaver: Meland Kommune/ Plan, utbygging og kommunalteknikk

Målestokk	Arkstørrelse	Prosj.nr.	Dato	Tegnet av	Kontr.
1 : 100	A2	171000	07.06.18	MK	MB

Filnavn	Tegningsnr.	Rev.
	A2-500	

Tlf: 55 30 06 00 Fax: 55 30 06 01 Epost: post@ogarkitekter.no Web: http://ogarkitekter.no

0:2017/171000 Driftstasjon /Manger/Dak/02-Forprosjekt/Rammesøknad/171000-modell.rvt