



SITUASJONSKART

Gnr/Bnr: Gnr 9 Bnr 24
Adresse:
Eigar/søkar:

Kvalitet : FKB-B

Gjeldande plan : Kommuneplan
Planformål : LNF

Vår referanse: HOK


Sign.



Målestokk: 1:500
Dato: 29.01.2018

- Gjerde
- Usikker eigedomsgrense
- Målt eigedomsgrense

- Bolighus
- Andre bygg

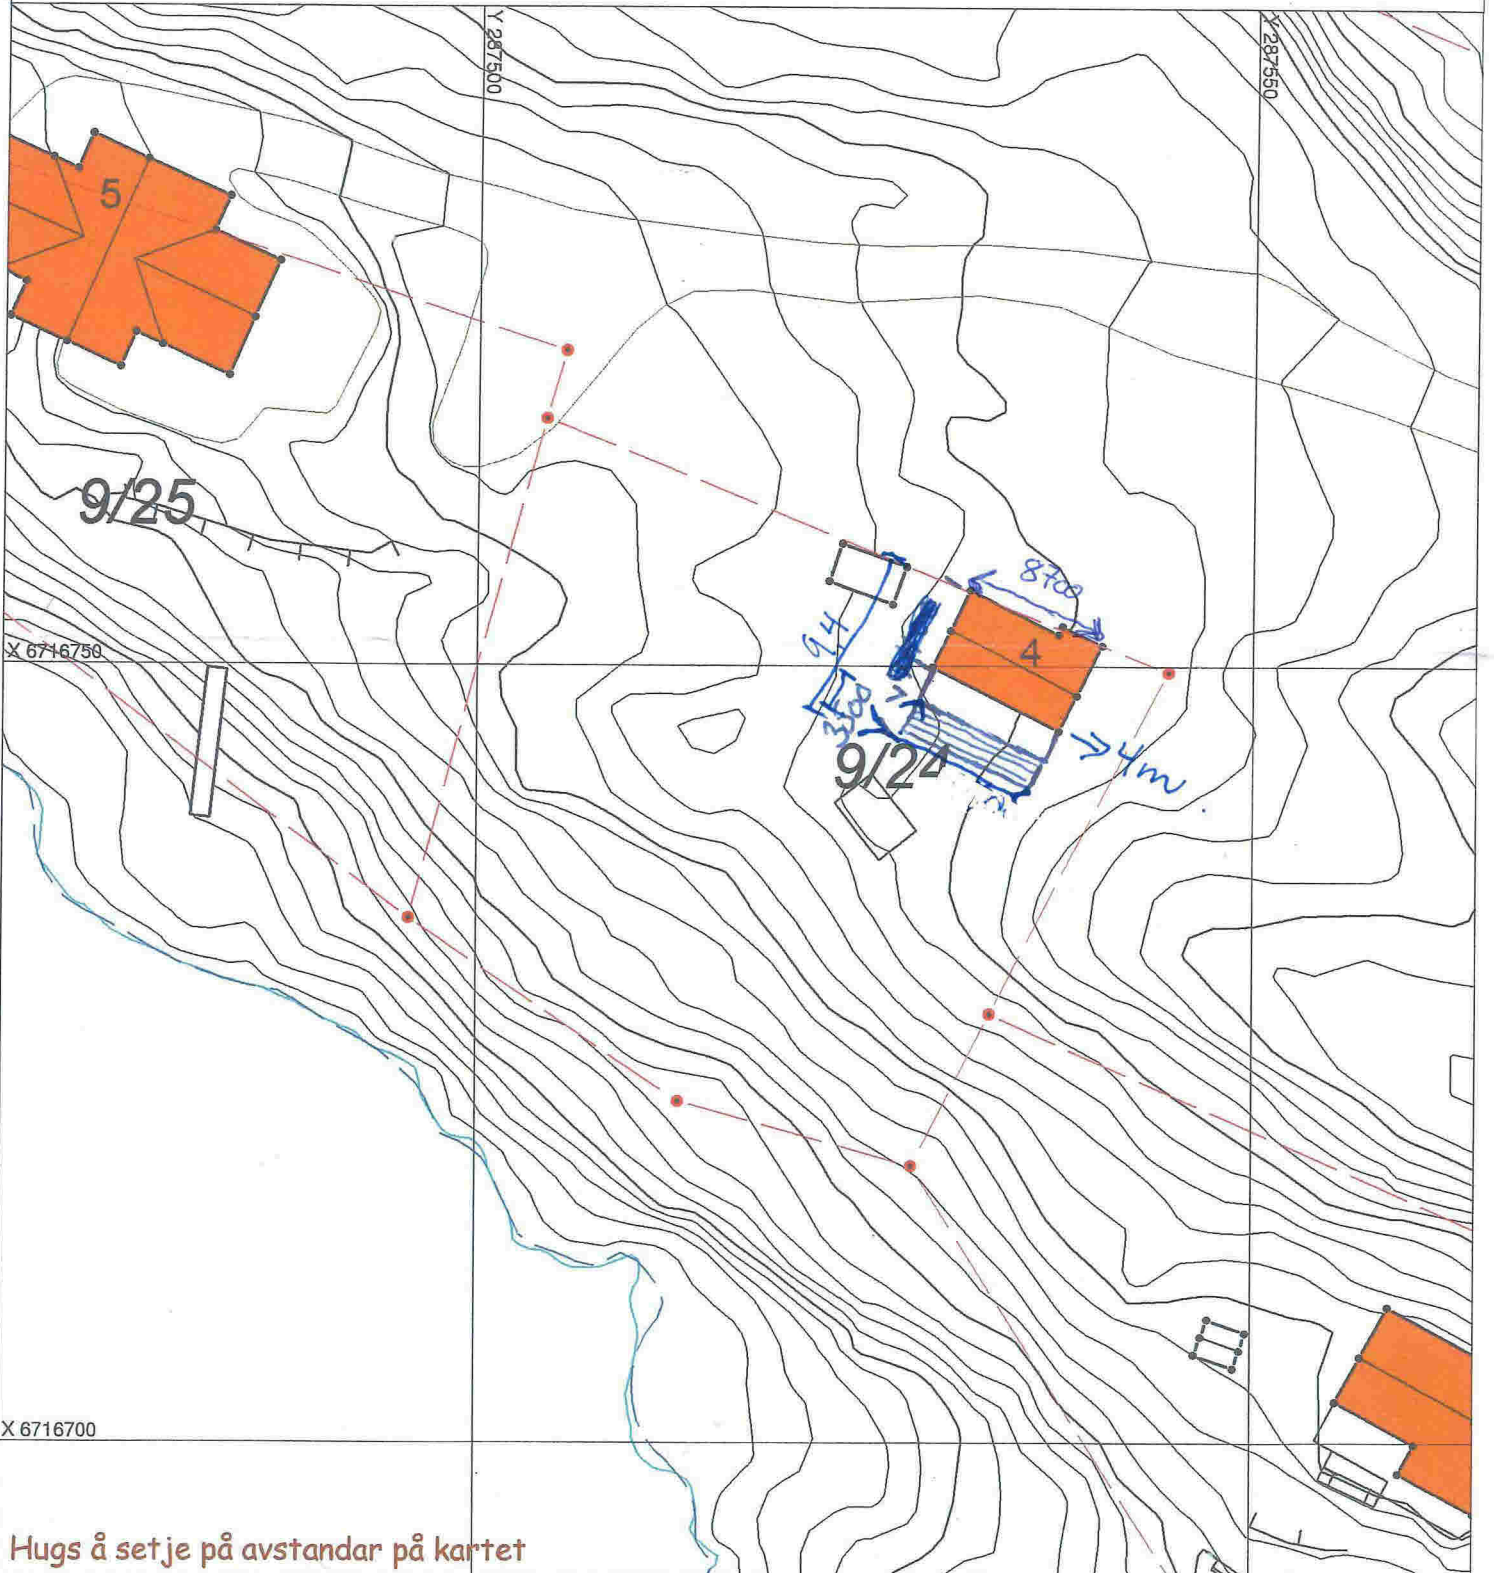

Hugs å setje på avstandar på kartet

SITUASJONSPLAN

Tiltak

Underskrift Situasjonplan

Dato