





M. Mørken
 Dkt 162/98
 Møstet for kommunalteknisk, 12.11.98

MELAND KOMMUNE
 Kommunalavd. tekniske tjenester/
 brannvesen og natur
 15.03.1997
 Jnr. 97013876
 Ark. 23-413 Saksh. AT
 Saksid. Kass.



Byggmann® Hus

KUNDEOPPLYSNINGER: WALDE & CO BYGGEVARER AS HOLME 5110 FREKHAUG	PERSPEKTIV 	PROSJEKT : 68111	ARK : 504	MALESTOKK :	REV1	DATO : 100697	ØM	
		REKKEHUS 97	IKKE BEREGNET SOM ARBEIDSTEGNING	TEGNET AV : ØM	REV2	DATO :	DATO :	DATO :
		TEGNET DATO : 050697	REV3	DATO :	DATO :	DATO :	DATO :	DATO :
		TEGNINGEN ER LEVERANDØRENS EIENDOM, OG MÅ IKKE BENYTTES UTEN LEVERANDØRENS TILLATELSE.						

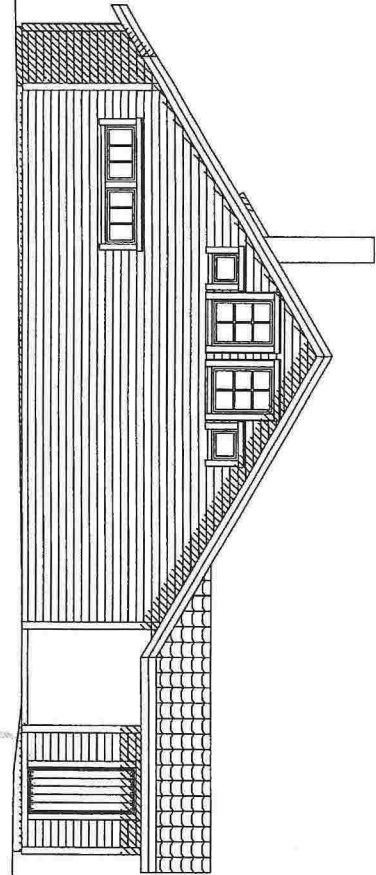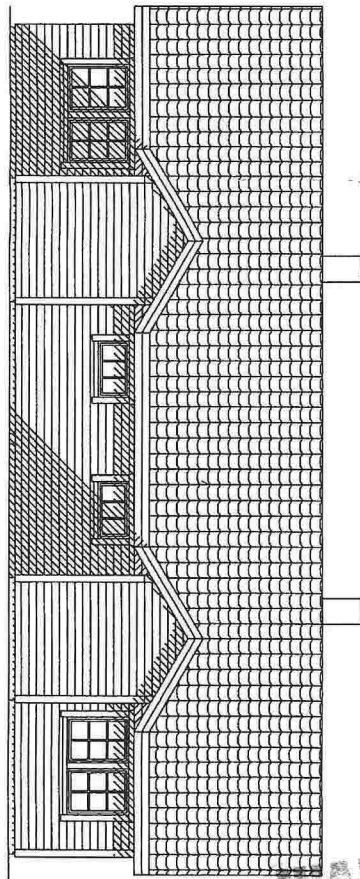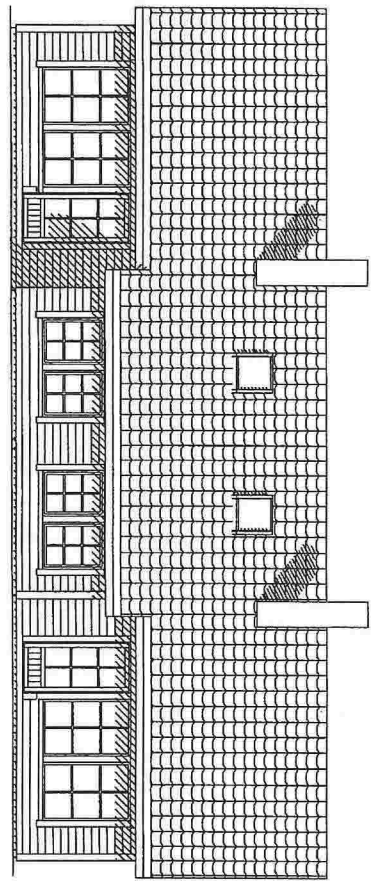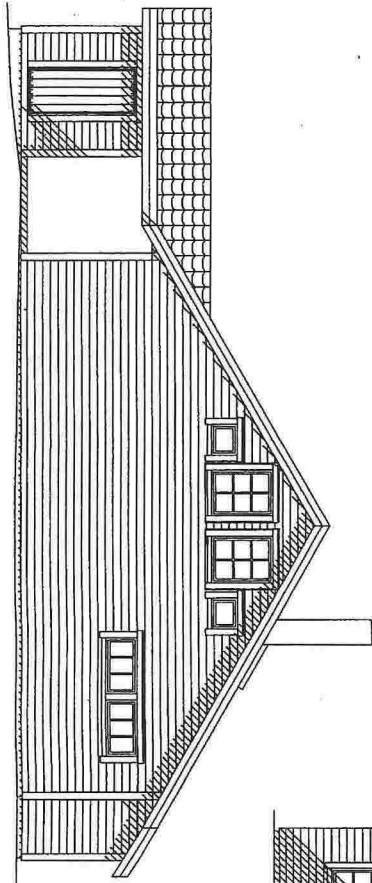


Byggmann® Hus

KUNDEOPPLYSNINGER:
 WALDE & CO BYGGEVARER AS
 HOLME
 5110 FREKHAUG

ALLE FASADER

PROSJEKT : 68111	ARK : 501	MALESTOKK : 1:100	REV1	D A T O : 100697	ØM
REKKEHUS 97	TEGNET AV : ØM	TEGNET DATO : 050697	REV2	D A T O :	
IKKE BEREGNET SOM ARBEIDSTEGNING			REV3	D A T O :	

TEGNINGEN ER LEVERANDØRENS EIENDOM, OG MÅ IKKE BENYTTES UTEN LEVERANDØRENS TILLATELSE.

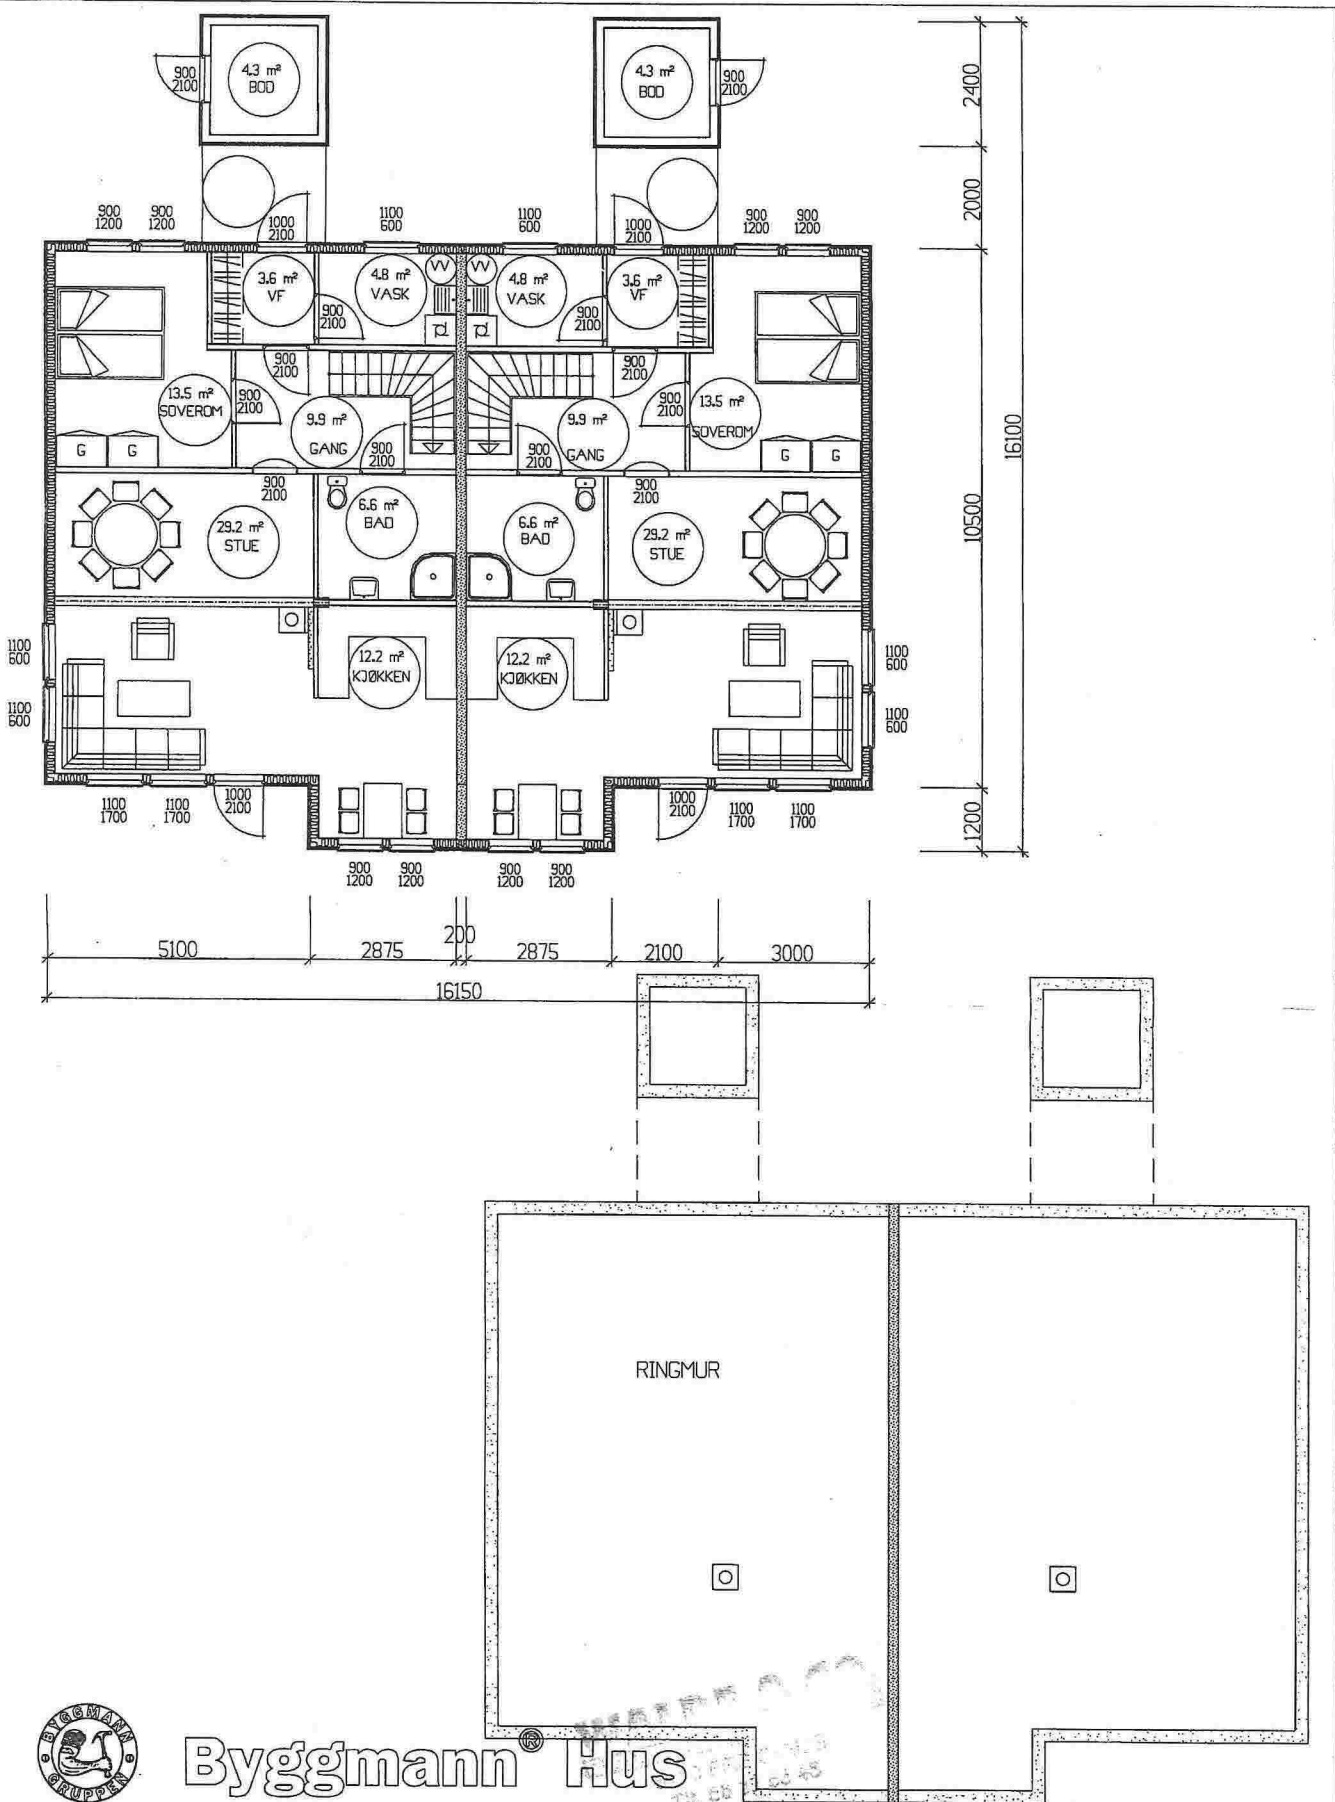



Byggmann Hus

KUNDEOPPLYSNINGER:
 WALDE & CO BYGGEVARER AS
 HOLME
 5110 FREKHAUG

PLAN 1. ETG.
 PLAN KJELLER

PROSJEKT : 68111	ARK : 502	MALESTOKK : 1:100	REV1	D A T O : 10.06.97	ØM
REKKEHUS 97	IKKE BEREGNET SOM ARBEIDSTEGNING	TEGNET AV : ØM	REV2	D A T O :	
		TEGNET DATO : 05.06.97	REV3	D A T O :	

TEGNINGEN ER LEVERANDØRENS EIENDOM, OG MA IKKE BENYTTES UTEN LEVERANDØRENS TILLATELSE.

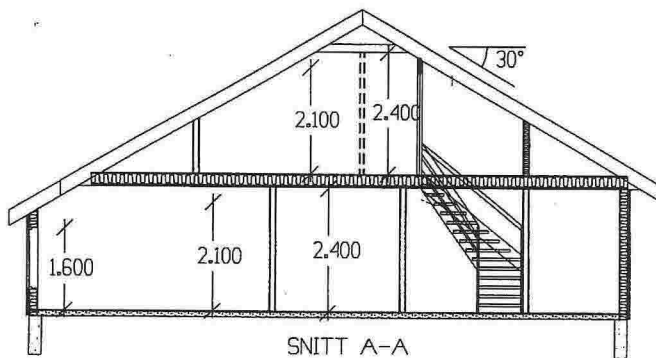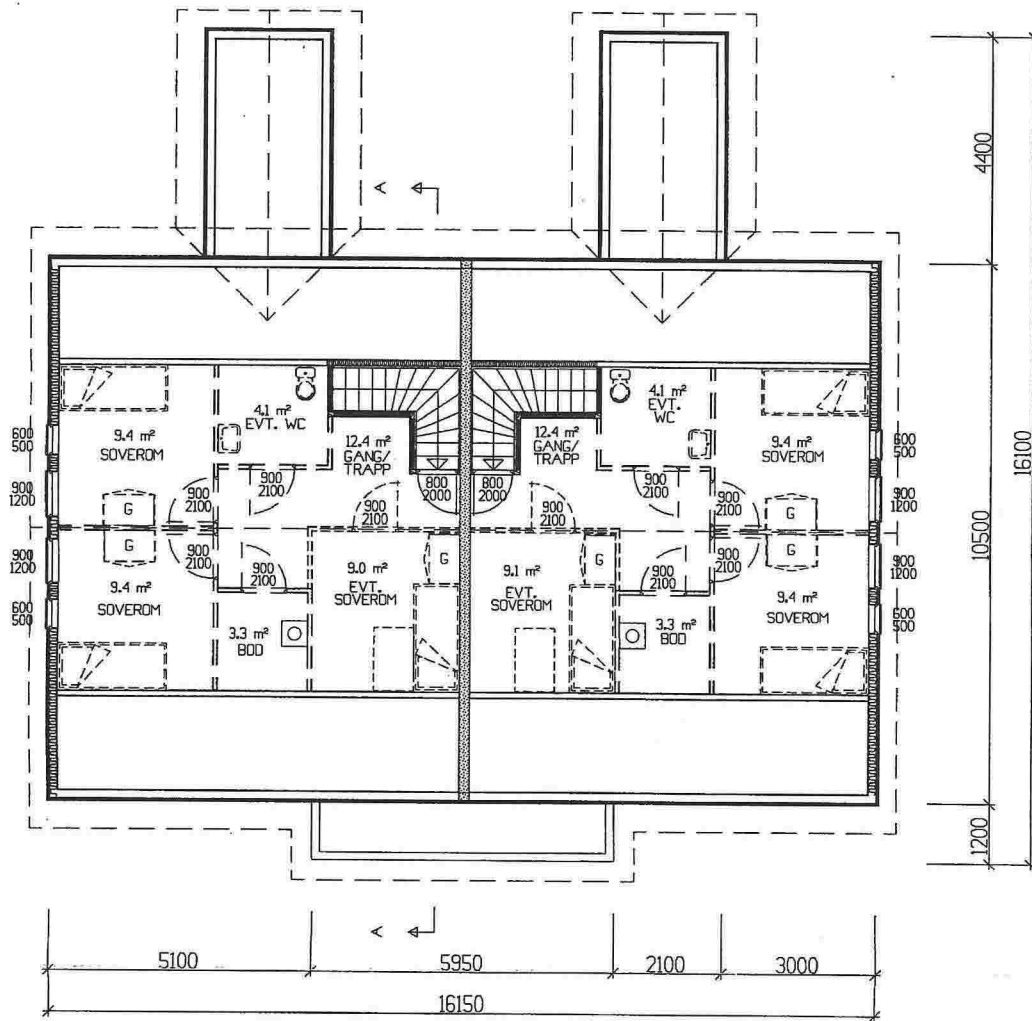

Byggmann® Hus


KUNDEOPPLYSNINGER:
 WALDE & CO BYGGEVARER AS
 HOLME
 5110 FREKHAUG

PLAN LOFT
 SNITT


PROSJEKT : 68111	ARK : 503	MALESTOKK : 1:100	REV1	D A T O : 10.06.97	ØM
REKKEHUS 97		TEGNET AV : ØM	REV2	D A T O :	
IKKE BEREGNET SOM ARBEIDSTEGNING		TEGNET DATO : 05.06.97	REV3	D A T O :	

TEGNINGEN ER LEVERANDØRENS EIENDOM, OG MA IKKE BENYTTES UTEN LEVERANDØRENS TILLATELSE.

VEDLEGG E3

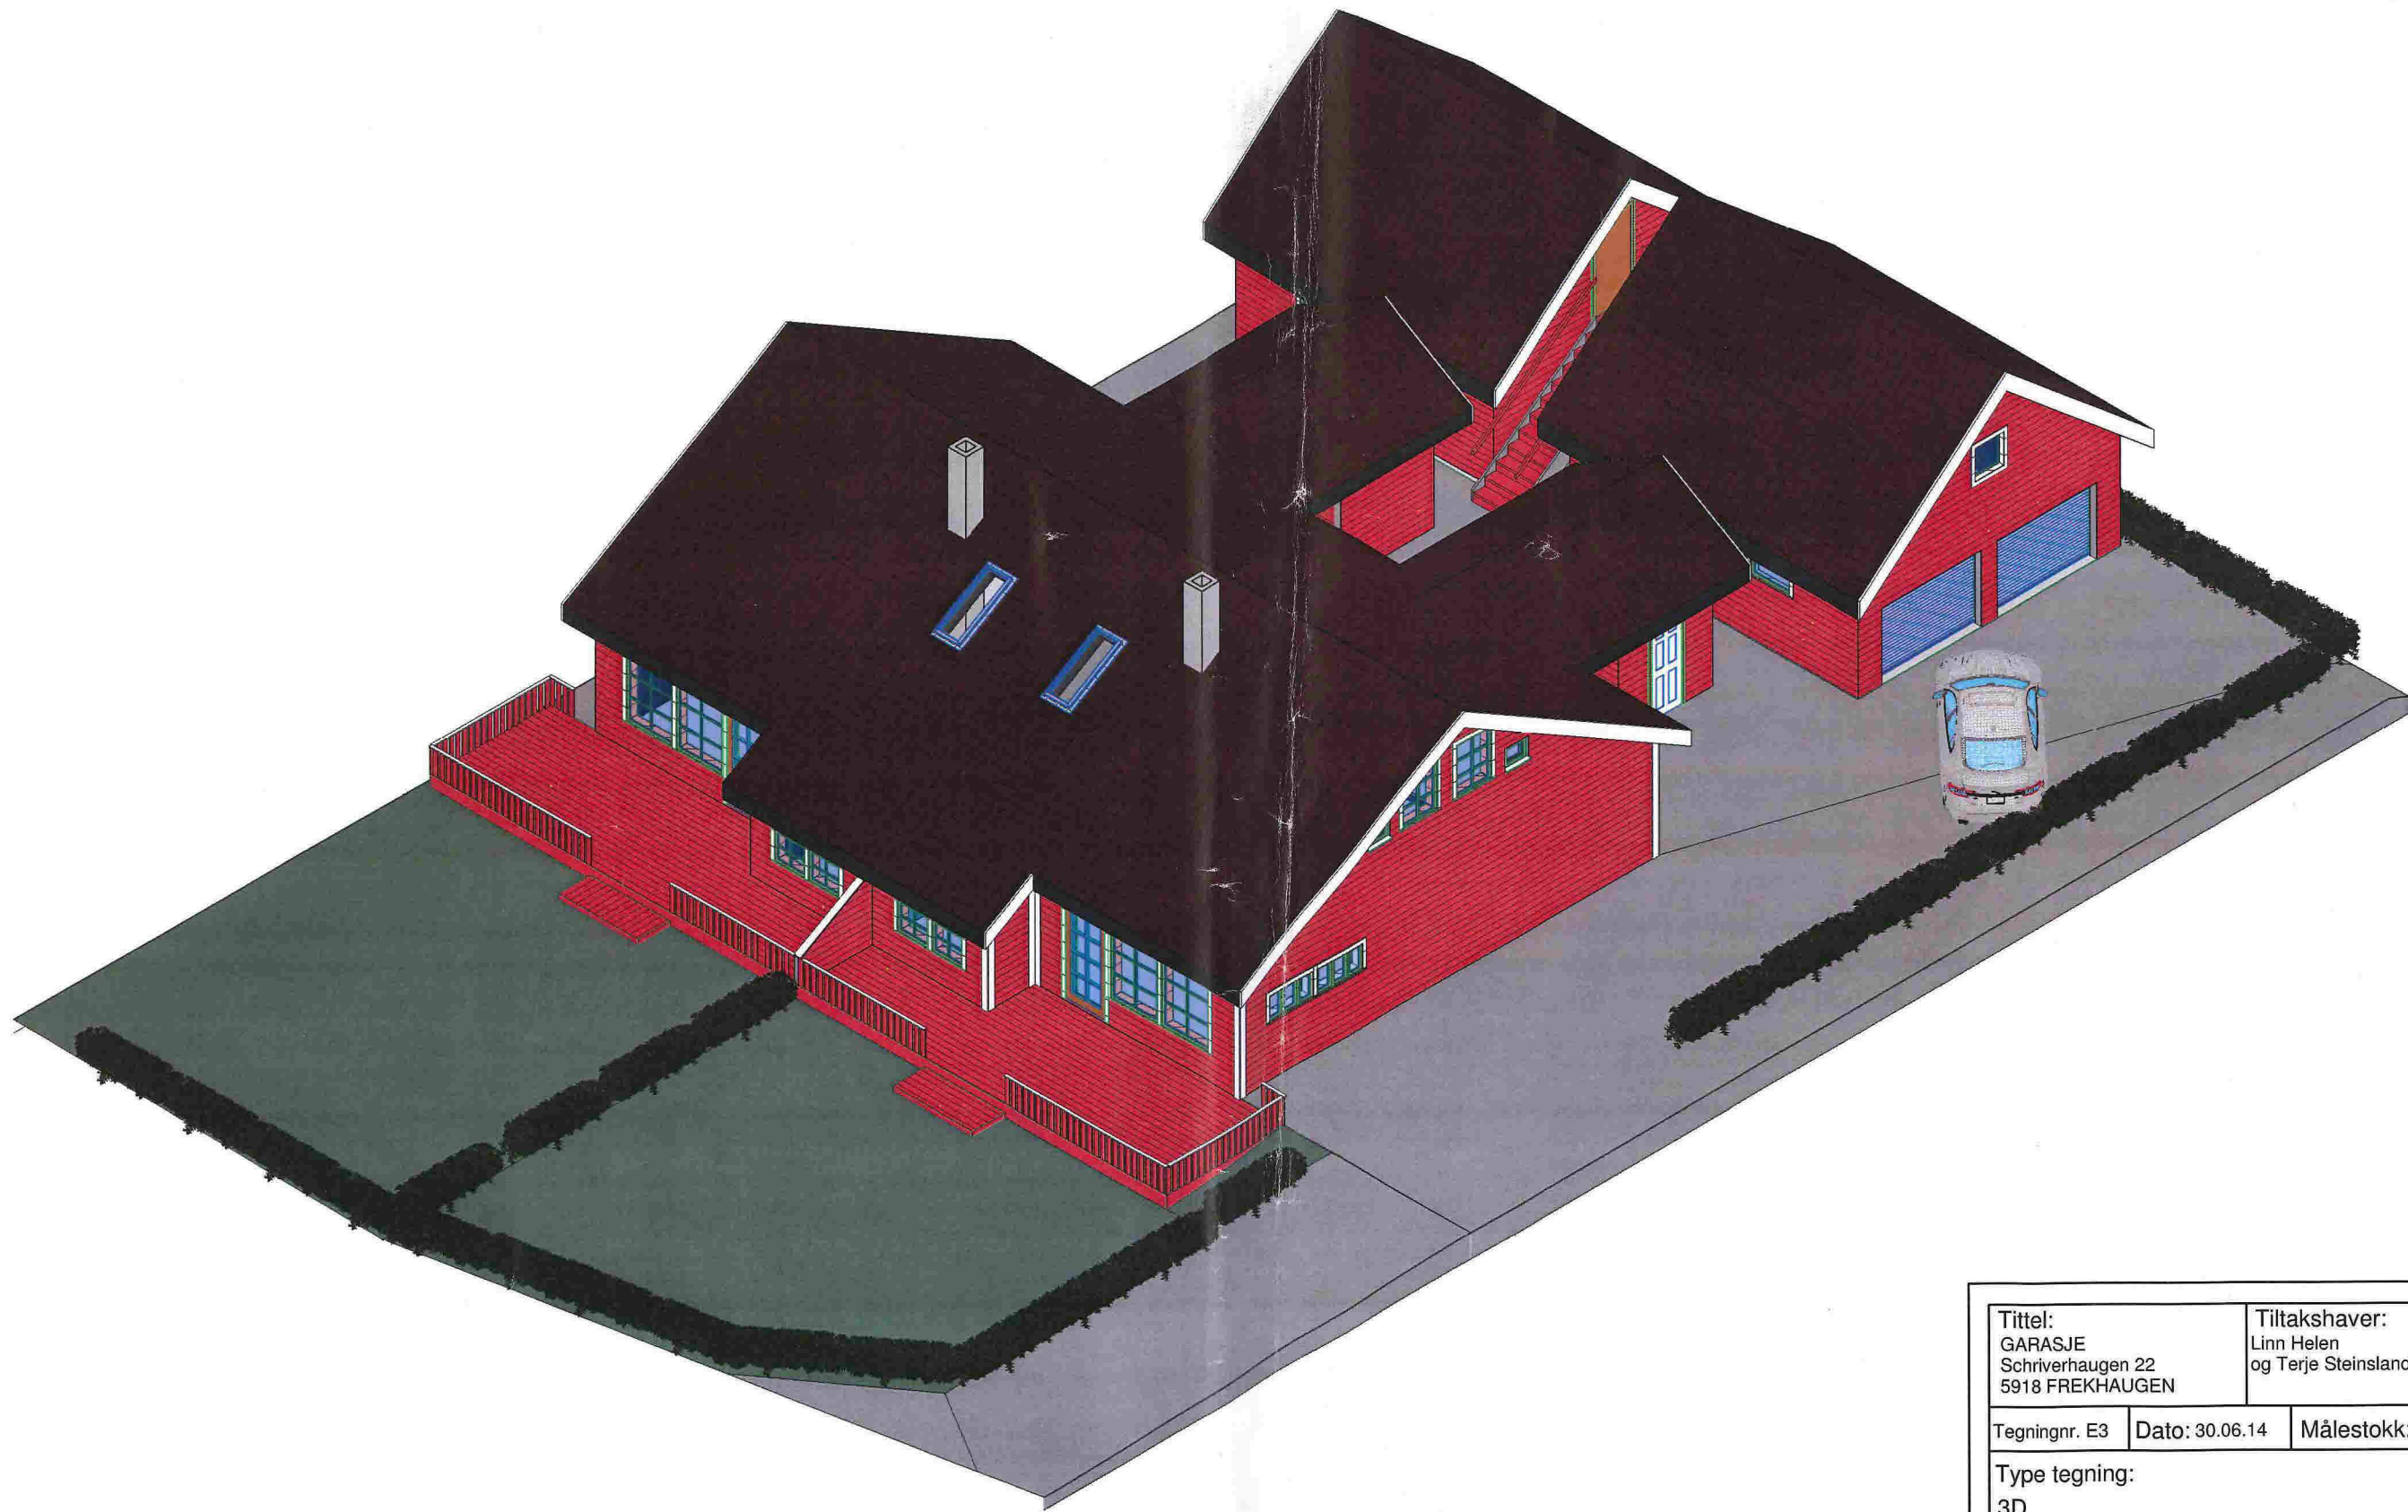


Tittel: GARASJE Schrøverhaugen 22 5918 FREKHAUGEN		Tiltakshaver: Linn Helen og Terje Steinsland
Tegningnr. E3	Dato: 30.06.14	Målestokk:
Type tegning: 3D		

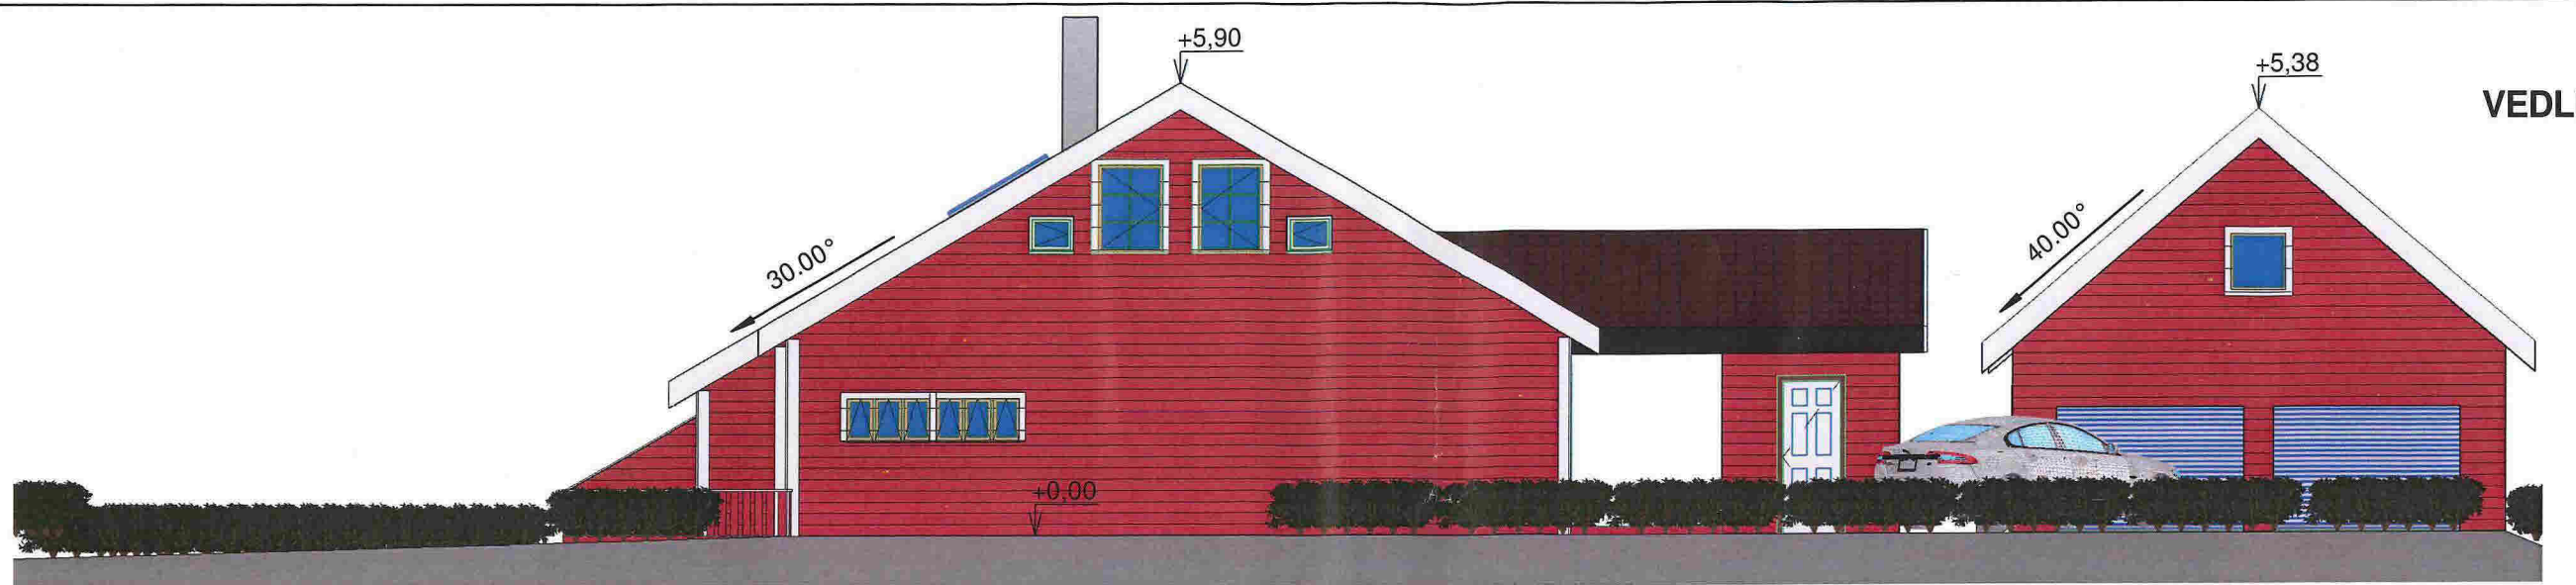


VEDLEGG E2

FASADE SØR-ØST

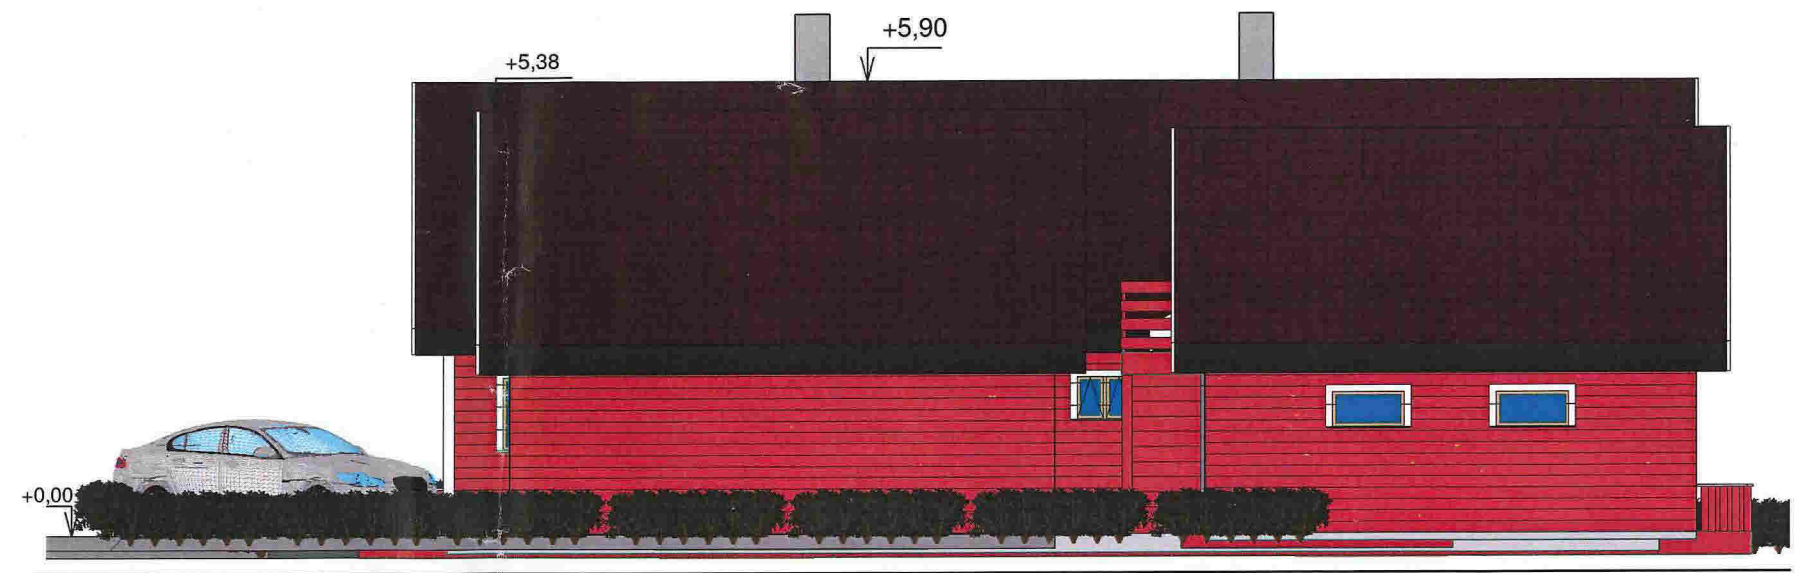

FASADE NORD-ØST

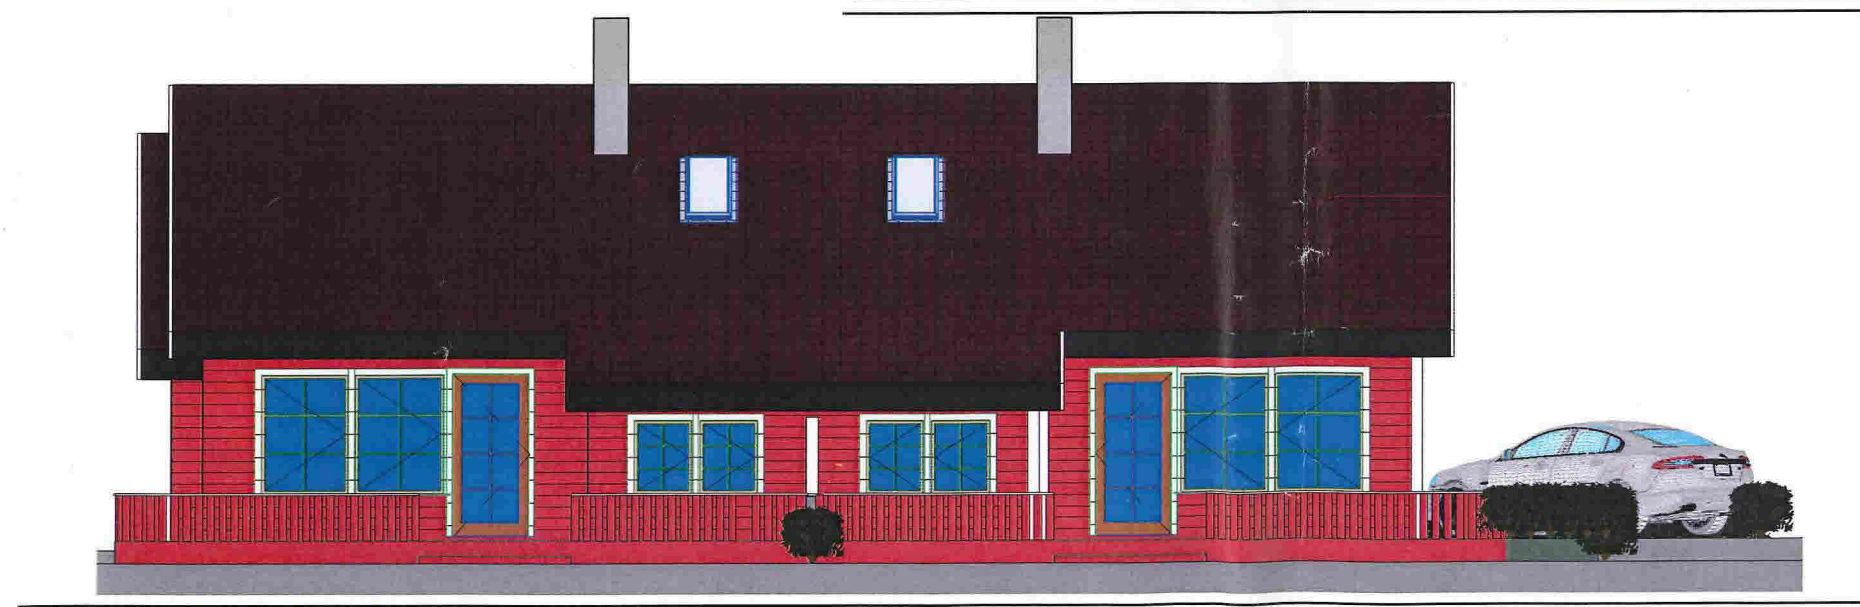


FASADE SØR-VEST

Tittel: GARASJE Schrøverhaugen 22 5918 FREKHAUGEN		Tiltakshaver: Linn Helen og Terje Steinsland
Tegningnr. E2	Dato: 30.06.14	Målestokk: 1:100
Type tegning: Fasade		



Tittel: GARASJE Schriverhaugen 22 5918 FREKHAUGEN		Tiltakshaver: Linn Helen og Terje Steinsland	
Tegningnr. E1	Dato: 30.06.14	Målestokk: 1:100	
Type tegning: Plan av 1. etg			


VEDLEGG E1

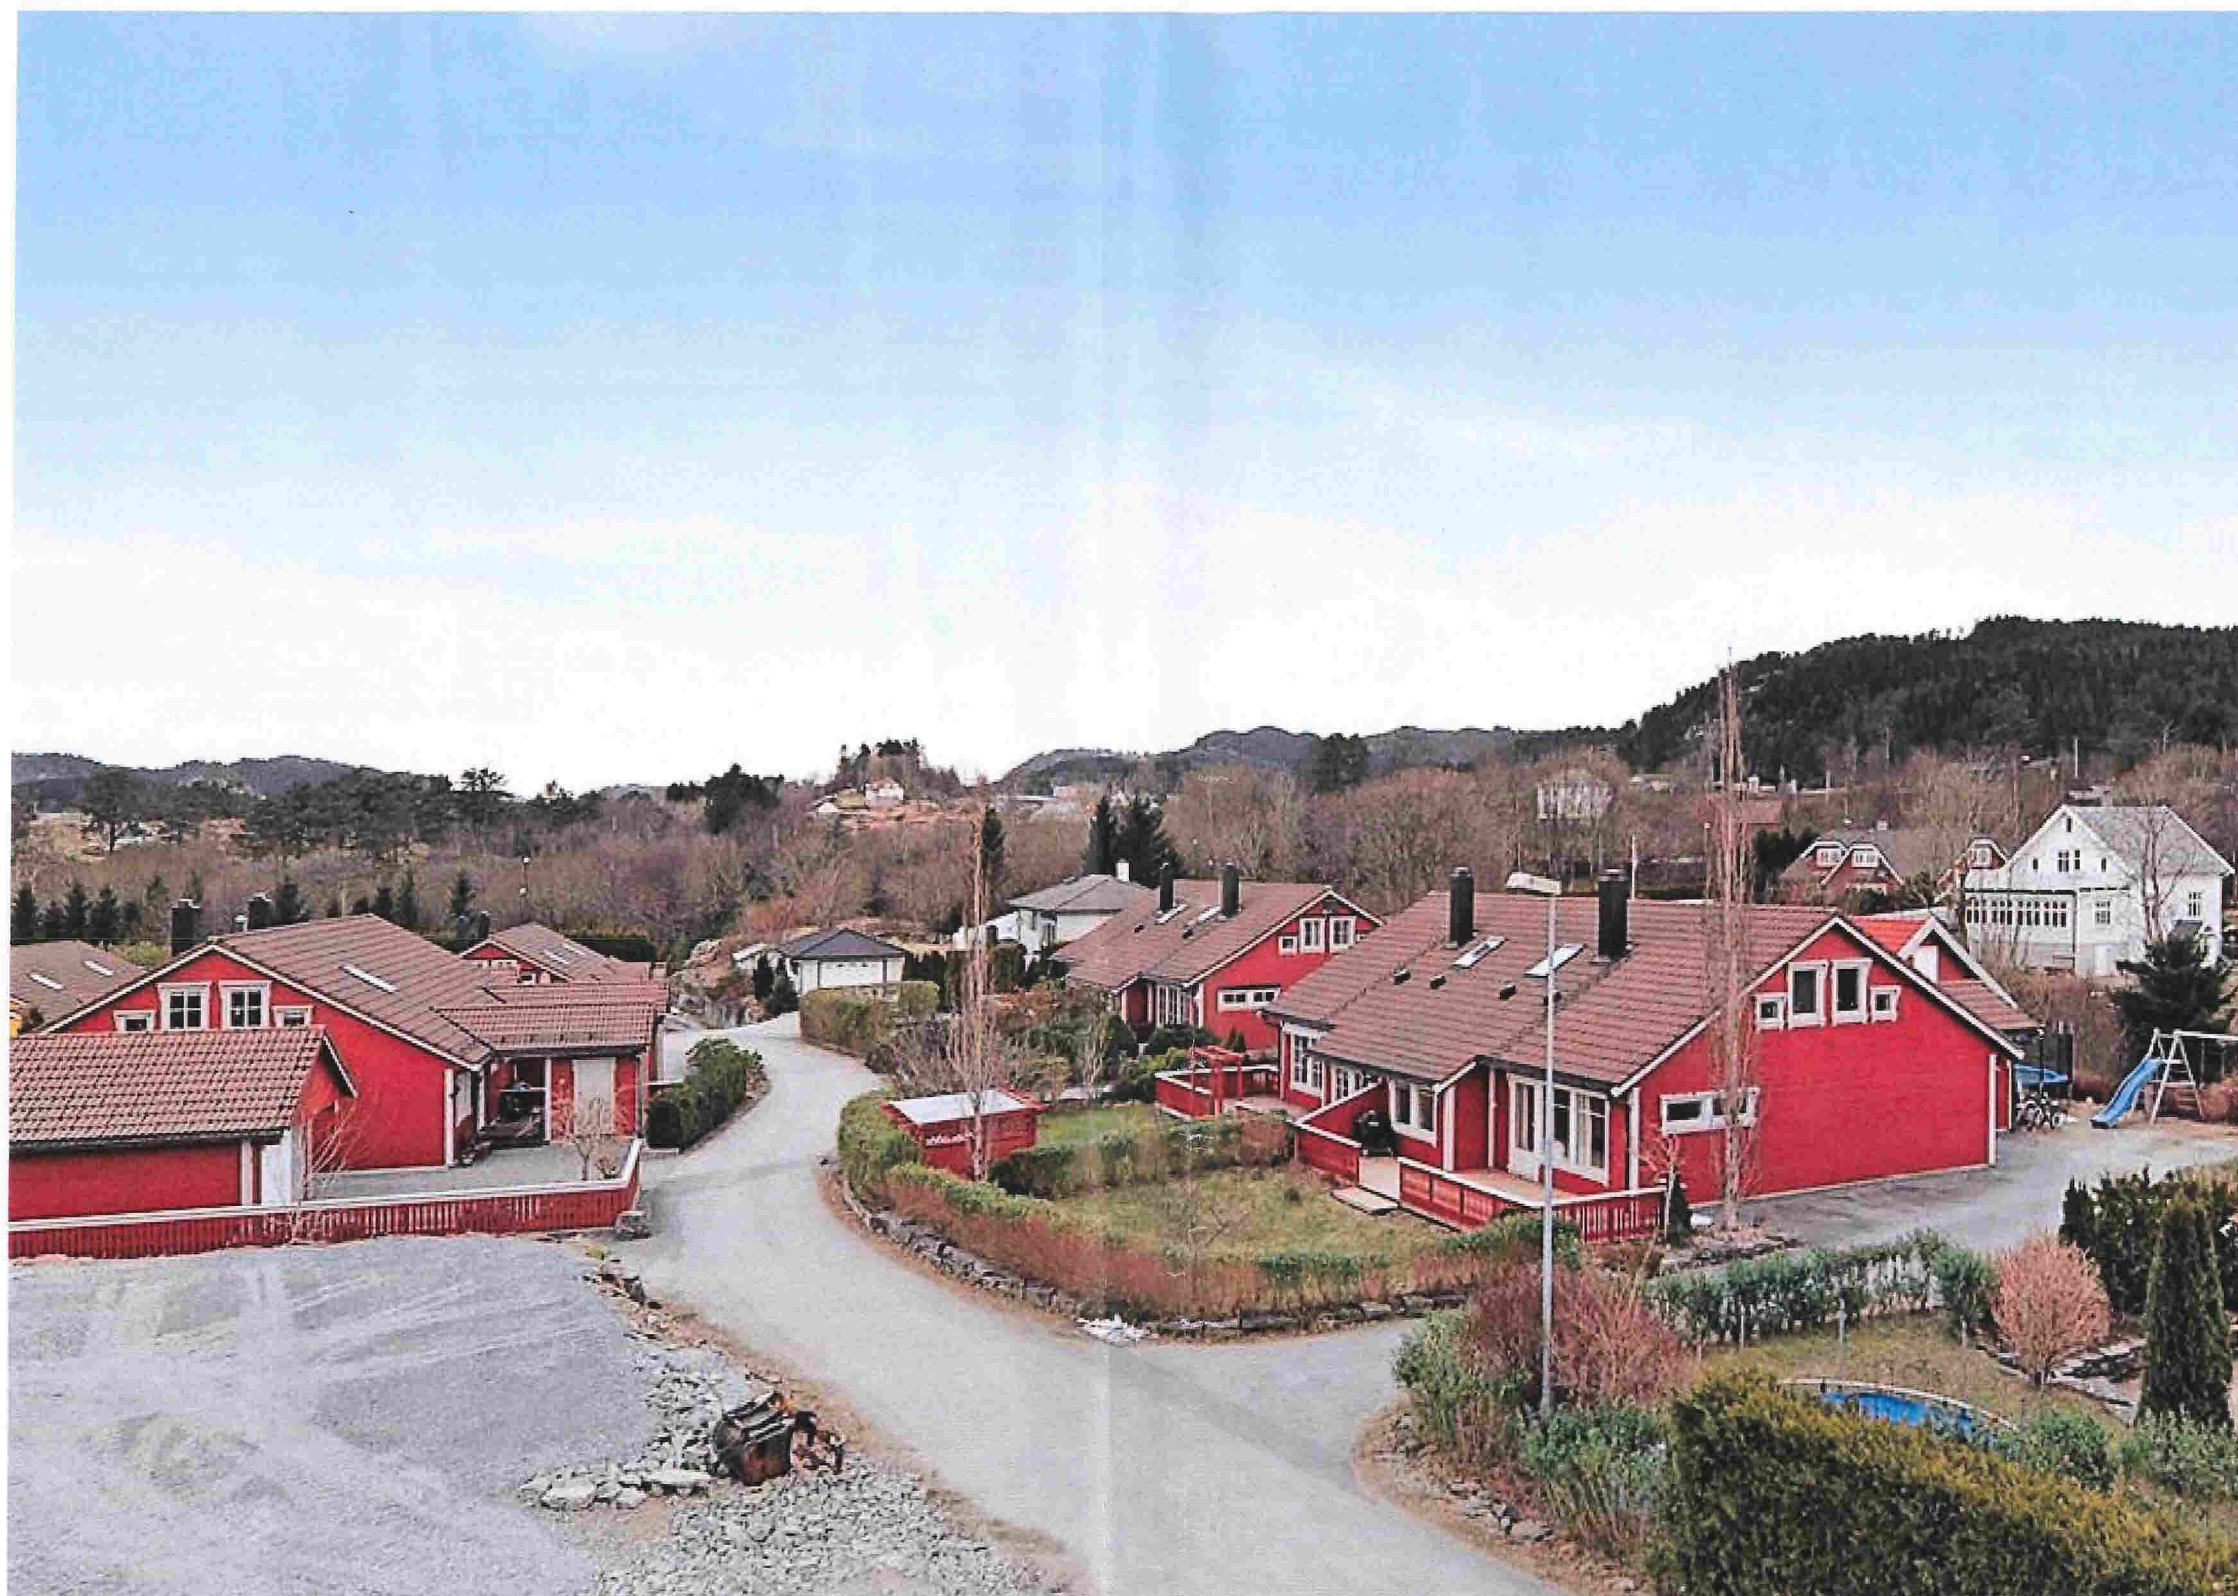

GRØNN jordmasser tilbakeført og planert

GUL grus 0-16 mm for parkering, innkjørsel, rundt bolig

BLÅ betongmurer

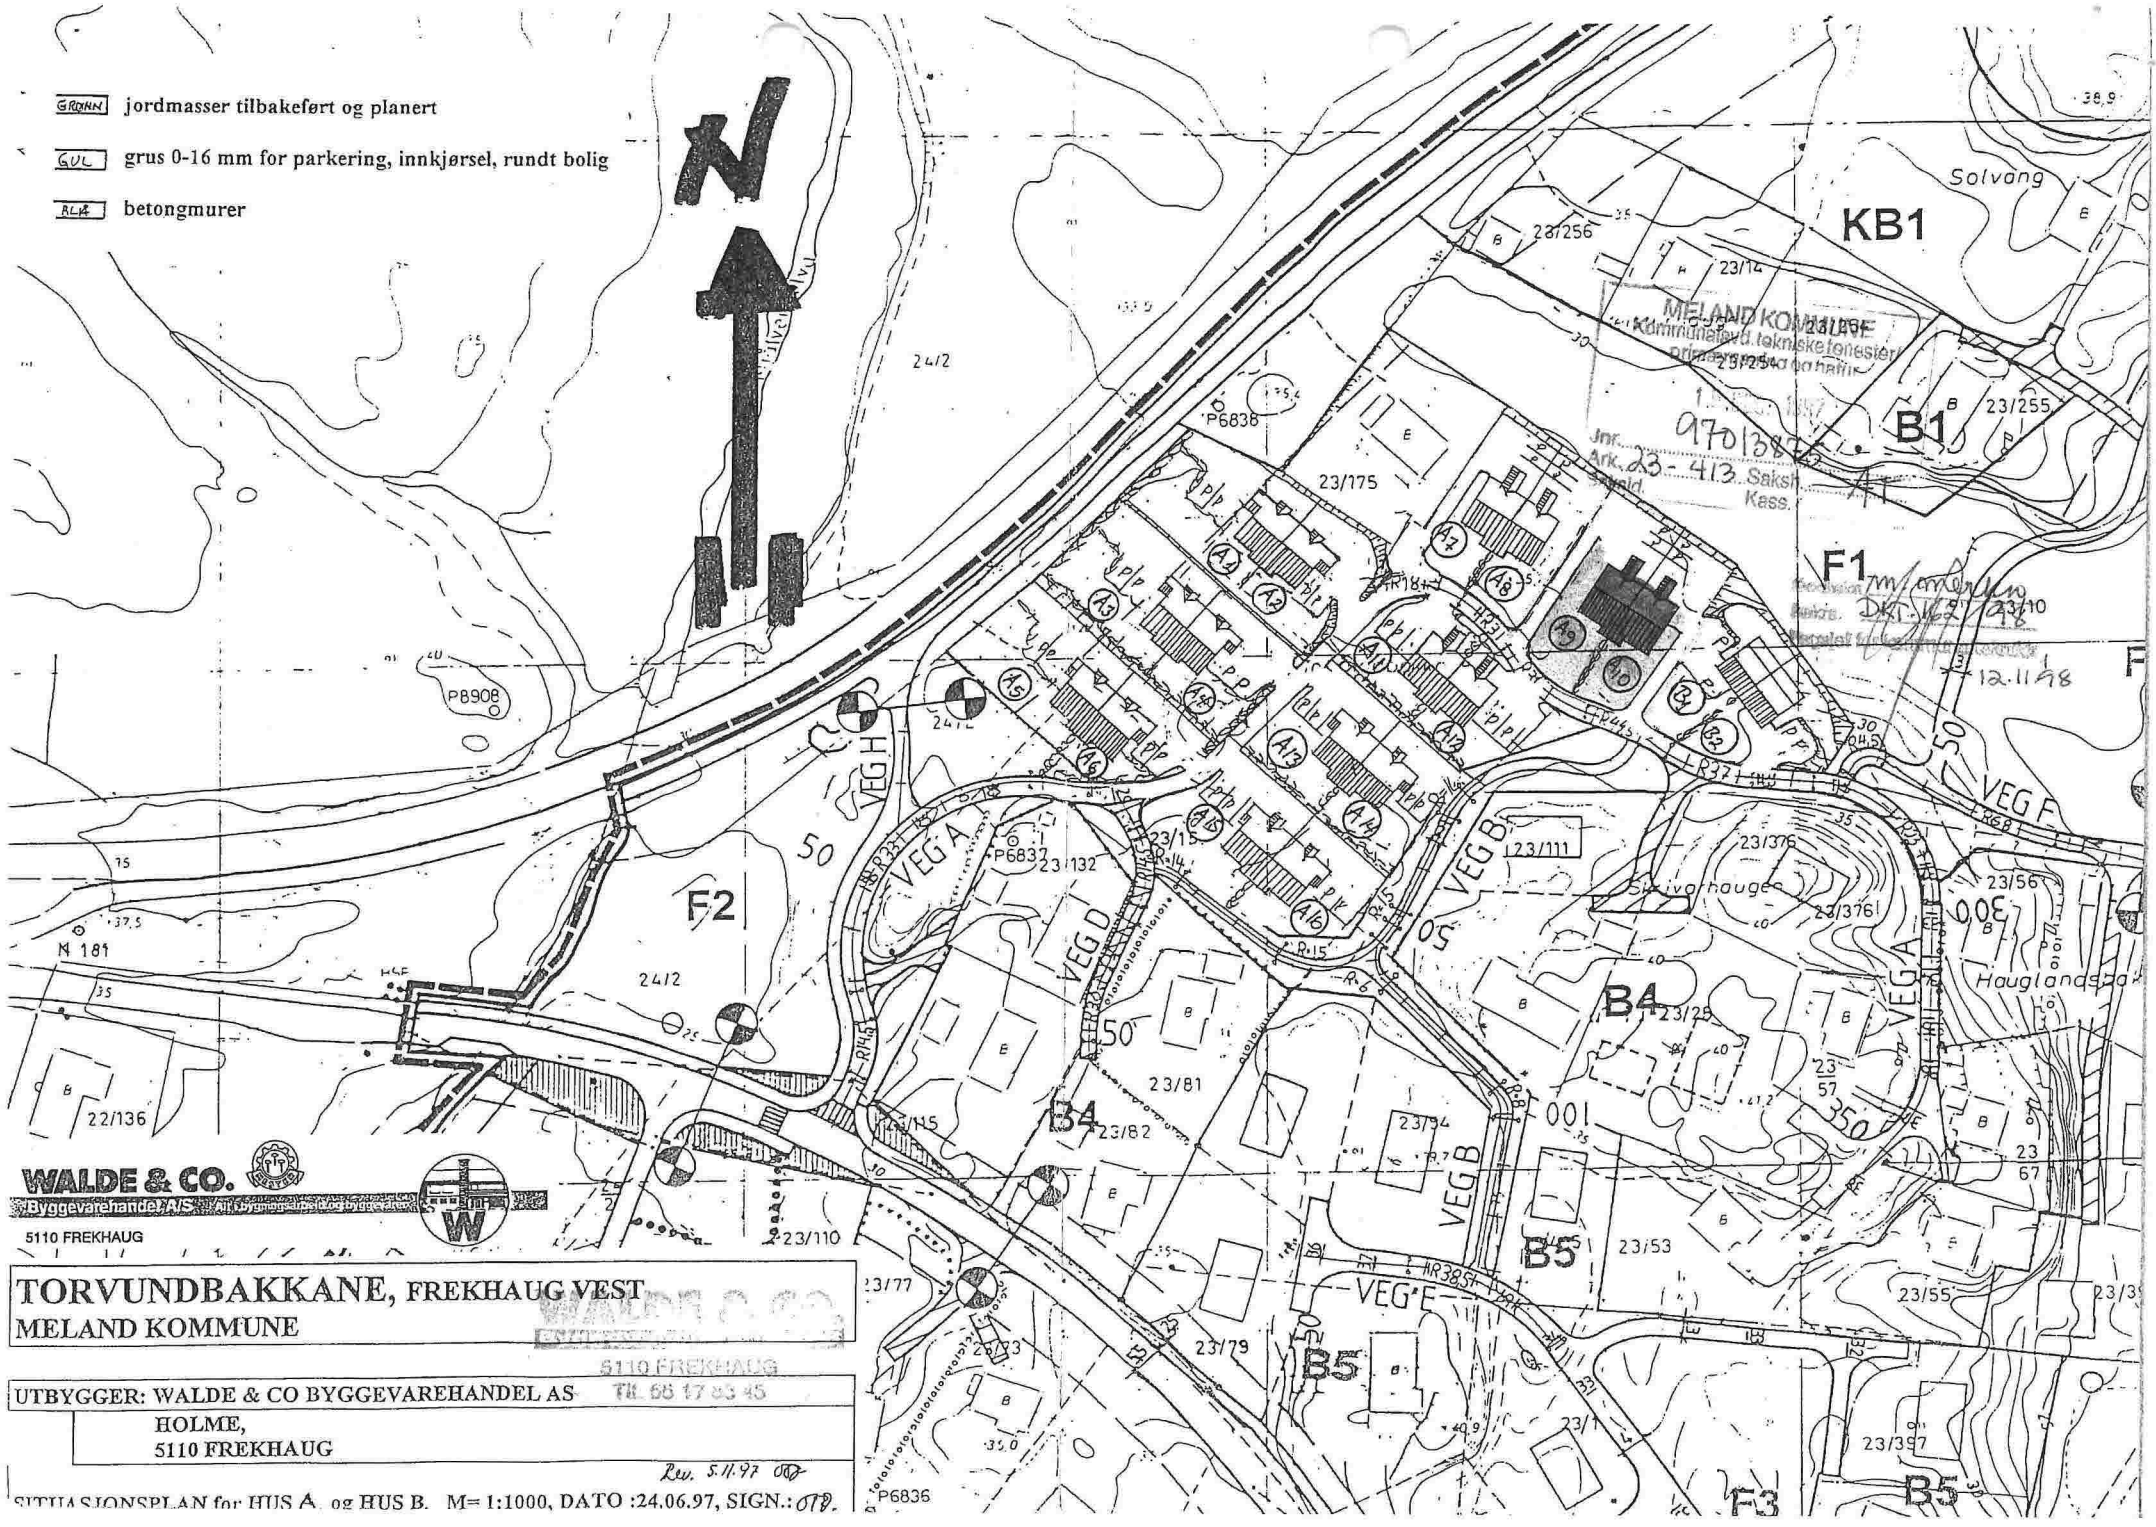

WALDE & CO.

Byggevarehandel AS

5110 FREKHAUG



**TORVUNDBAKKANE, FREKHAUG VEST
MELAND KOMMUNE**

UTBYGGER: WALDE & CO BYGGEVAREHANDEL AS

HOLME,
5110 FREKHAUG

SITTEPLANSPLAN for HUS A og HUS B. M= 1:1000, DATO :24.06.97, SIGN.: OTB.

Rev. 5.11.97

5110 FREKHAUG
TEL 68 17 83 45

Opplysninger gitt i nabovarsel sendes kommunen sammen med søknaden

(Gjenpart av nabovarsel)

plan- og bygningsloven av 27. juni 2008 nr. 71 § 21-3

Tiltak på eiendommen:						
Gnr.	Bnr.	Festenr.	Seksjonsnr.	Eiendommens adresse	Postnr.	Poststed
23	463			SCHRIVERHAUGEN 22	5918	FREKHAUG
Eier/fester				Kommune		
LINNHELEN STEINSLAND og TERJE STEINSLAND				MELAND		

Det varsles herved om						
<input checked="" type="checkbox"/> Nybygg	<input type="checkbox"/> Anlegg	<input type="checkbox"/> Endring av fasade	<input type="checkbox"/> Riving			
<input type="checkbox"/> Påbygg/tilbygg	<input type="checkbox"/> Skilt/reklame	<input type="checkbox"/> Innhegning mot veg	<input type="checkbox"/> Bruksendring			
<input type="checkbox"/> Midlertidig bygning, konstruksjon eller anlegg	<input type="checkbox"/> Antennesystem	<input type="checkbox"/> Oppretting/ending av matrikkelenhet (eiendomsdeling) eller bortfeste	<input type="checkbox"/> Annet			
Dispensasjon etter plan- og bygningsloven kapittel 19						
<input type="checkbox"/> Plan- og bygningsloven med forskrifter	<input checked="" type="checkbox"/> Kommunale vedtekter	<input type="checkbox"/> Arealplaner	<input type="checkbox"/> Vegloven	Vedlegg nr. B - 2		

Arealdisponering		
Sett kryss for gjeldende plan		
<input type="checkbox"/> Arealdel av kommuneplan	<input checked="" type="checkbox"/> Reguleringsplan	<input type="checkbox"/> Bebyggelsesplan
Navn på plan		
REGULERINGSPLAN FOR FREKHAUG SENTER/VEST		

Beskriv nærmere hva nabovarslet gjelder
Oppføring av dobbelgarasje
Vedlegg nr. Q -

Spørsmål vedrørende nabovarsel rettes til			
Foretak/tiltakshaver			
TERJE STEINSLAND			
Kontaktperson, navn	E-post	Telefon	Mobil
	TERJESTEINSLAND@YAHOO.NO	91111398	
Søknaden kan ses på hjemmeside: (ikke obligatorisk)			

Merknader sendes til	
Eventuelle merknader skal være mottatt innen 2 uker etter at dette varsel er sendt. Ansvarlig søker/tiltakshaver skal sammen med søknad sende innkomne merknader og redegjøre for ev. endringer.	
Navn	Postadresse
TERJE STEINSLAND	SCHRIVERHAUGEN 22
Postnr.	E-post
5918	TERJESTEINSLAND@YAHOO.NO

Følgende vedlegg er sendt med nabovarslet			
Beskrivelse av vedlegg	Gruppe	Nr. fra - til	Ikke relevant
Dispensasjonssøknad/vedtak	B	B1- B2	<input type="checkbox"/>
Situasjonsplan	D	D1- D1	<input type="checkbox"/>
Tegninger snitt, fasade	E	E1-E3	<input type="checkbox"/>
Andre vedlegg	Q		<input checked="" type="checkbox"/>

Underskrift		
Tilsvarende opplysninger med vedlegg er sendt i nabovarsel til berørte naboer og gjenboere. Mottagere av nabovarsel fremgår av kvittering for nabovarsel.		
Sted	Dato	Underskrift ansvarlig søker eller tiltakshaver
Frekhaug	28/6-14	Terje Steinslund
		Gjentas med blokkbokstaver
		TERJE STEINSLAND

SITUASJONSKART

Gnr/Bnr: 23/463
 Adresse: Schriverhaugen 22
 Eigar/søkar: Linn Helen og Terje Steinsland

Kvalitet: FKB-B

Gjeldande plan: Reguleringsplan
 Planformål: Frittliggjande småhus

Vår referanse: PAS

Sign.




Målestokk: 1:500
 Dato: 17.06.2014

MELAND
 KOMMUNE



- Gjerde
- Usikker eigedomsgrense
- Målt eigedomsgrense
- Bolighus
- Andre bygg

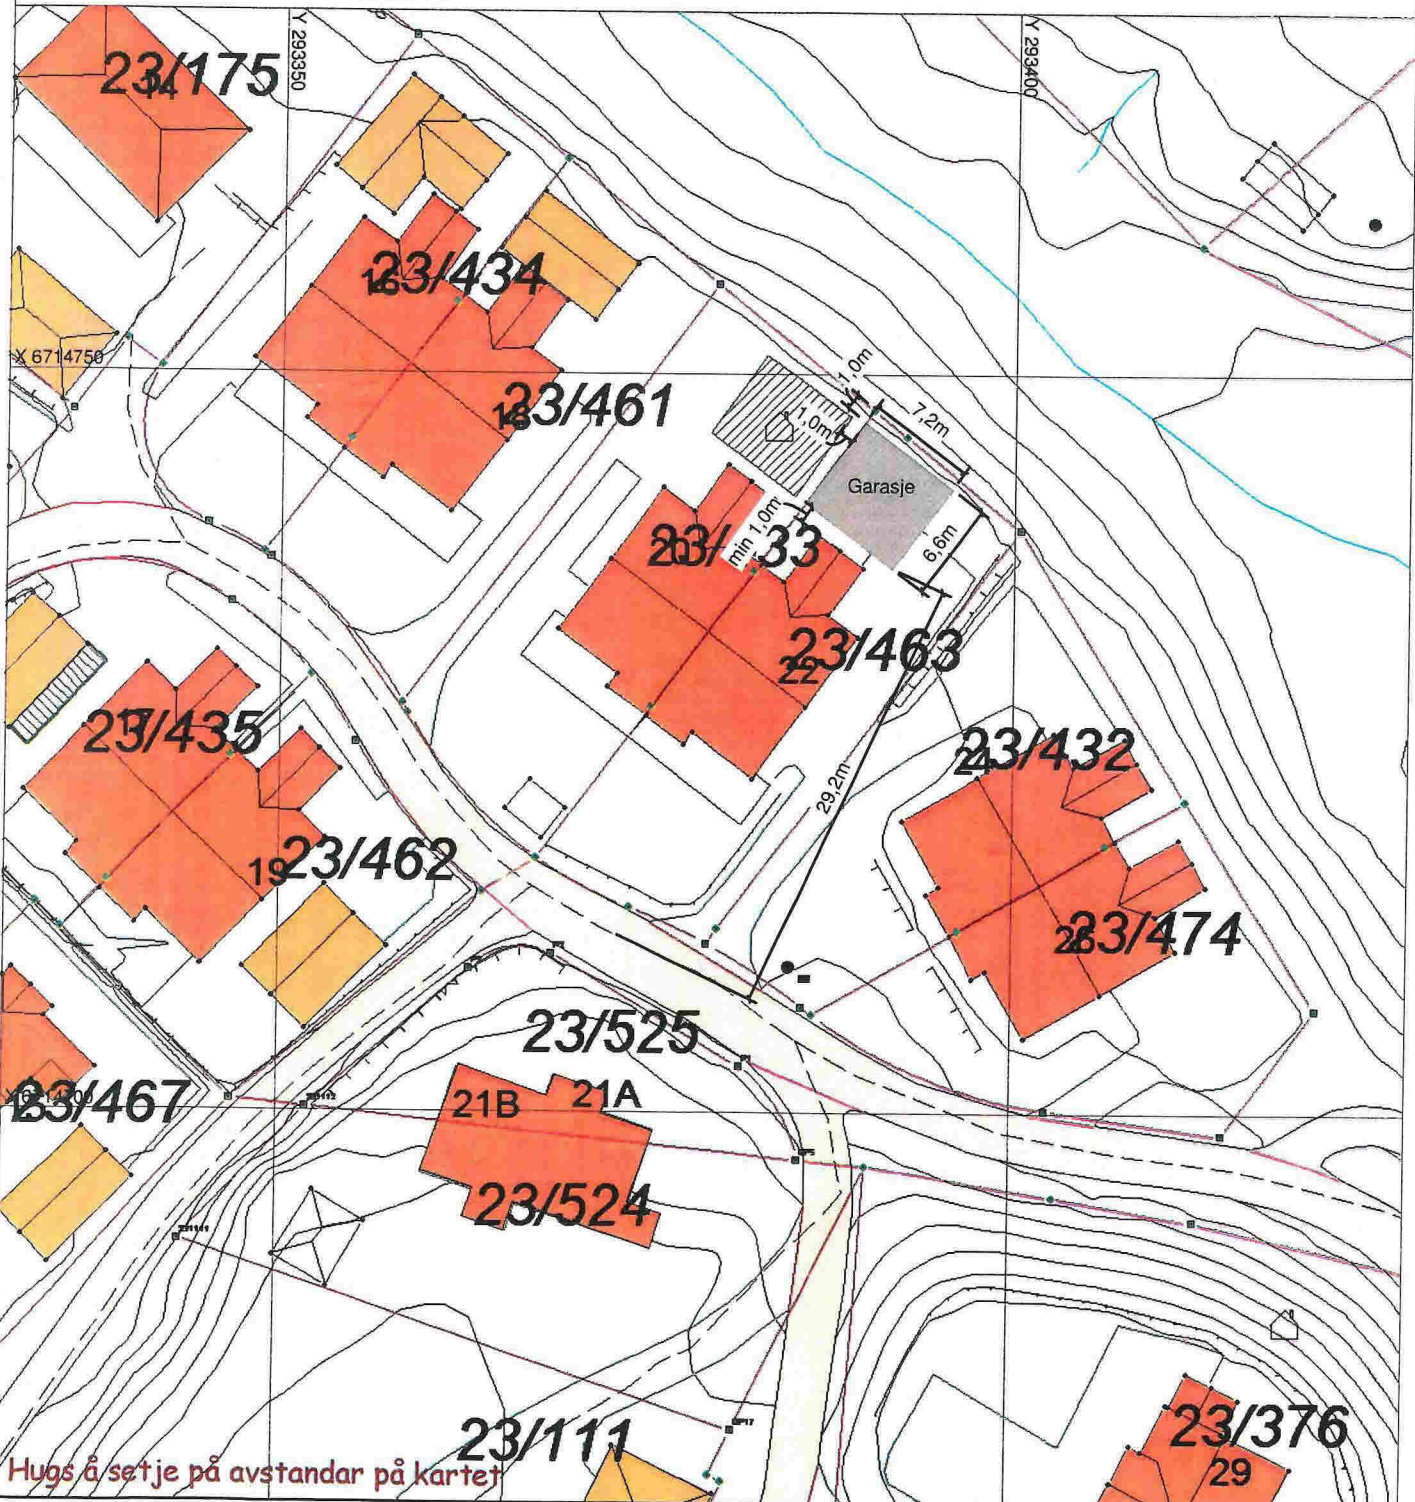

SITUASJONSPLAN

Tiltak

Terje Steinsland 28/6-14
 Underskrift Situasjonplan Dato