

SITUASJONSKART

15-June-2018
KOMMUNE



Gnr/Bnr: 27/3, 27/96
 Adresse:
 Eigar/søkar: Harald Sunnhordvik/Steinar Sunnhordvik
 Kvalitet: FKB-B


Målestokk: 1:500
 Dato: 28.05.2018



Gjeldande plan: Kommuneplan
 Planformål: LNF
 Vår referanse: PAS

Gjerde
 Usikker eigedomsgrense
 Målt eigedomsgrense
 Bolighus
 Andre bygg

Sign.

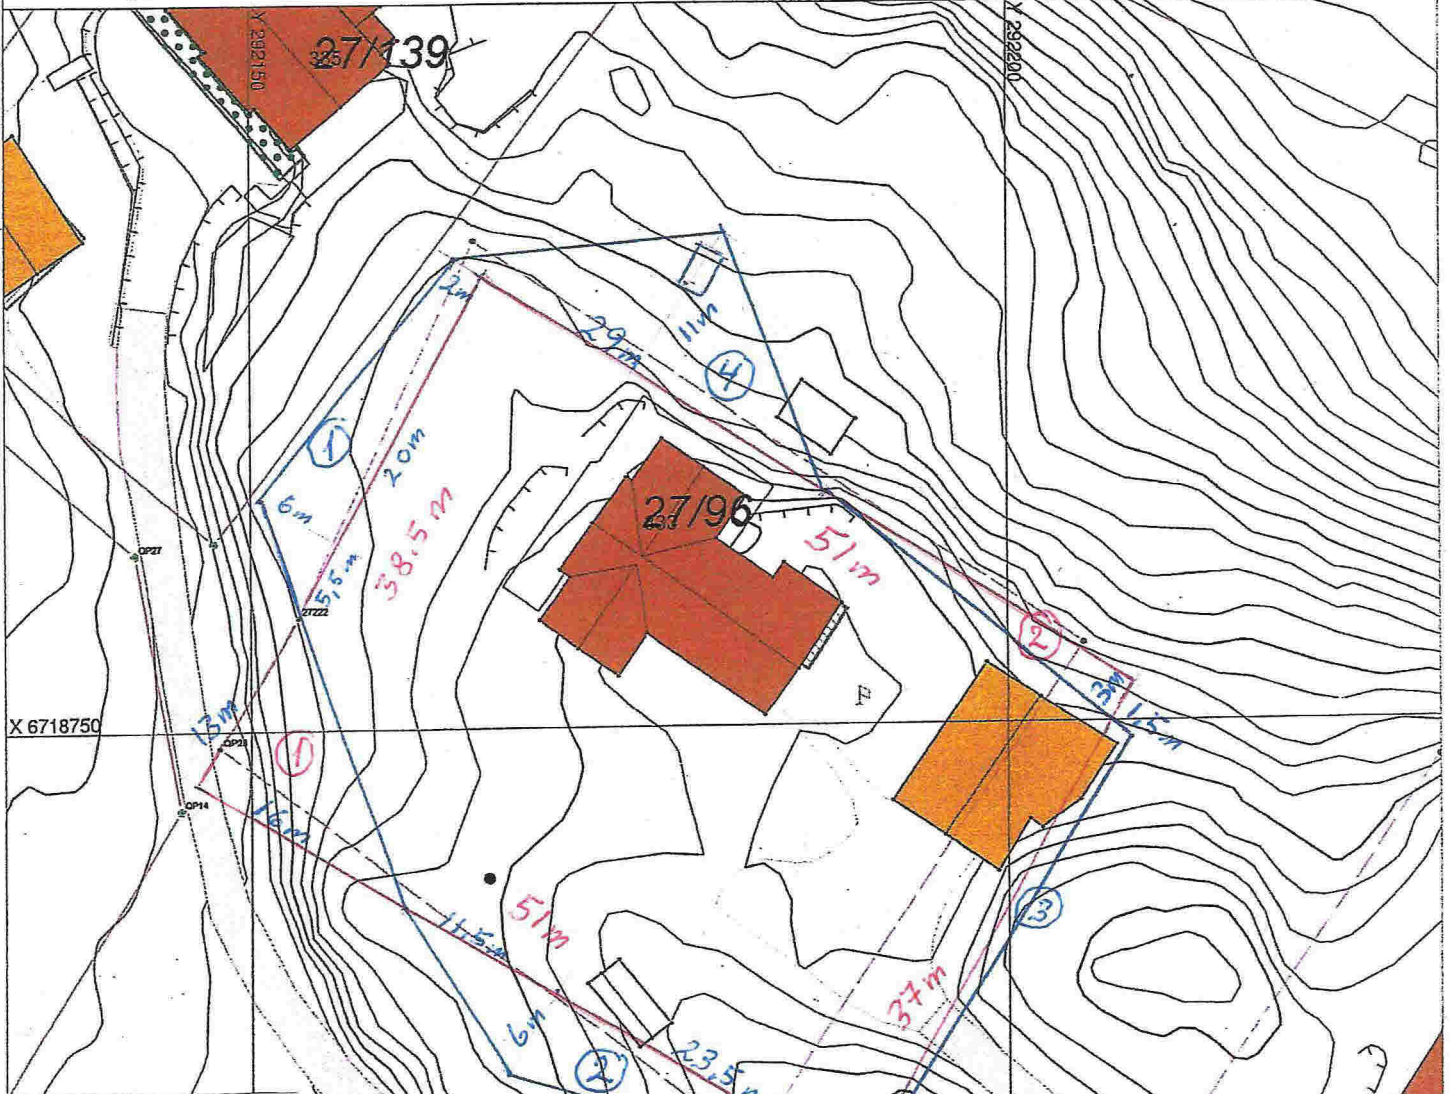

Tillegg
 ① 96.5 m²
 ② 105.0 m²
 ③ 25.5 m²
 ④ 159.5 m²

 386.5 m²
 - 140 m²

 = 246.5 m²

Tilbakeføring
 ① 104 m²
 ② 36 m²

 = 140 m²

RØD: Eksisterende grenser
 BLÅ: Omsøkt areal

Hugs å setje på avstandar på kartet

SITUASJONSPLAN

Tiltak

Steinar Sunnhordvik 7/6-2018
 Underskrift Situasjonsplan Dato