

1 2 3 4 5 6 7 8

Våningshus for Gunnar og Monica Holen Husebø  
på Gnr.54 Bnr.12  
På Husebø

A

Sør-vest

A

B

B

C

C



D

D


Sør-øst

E

E

F

F

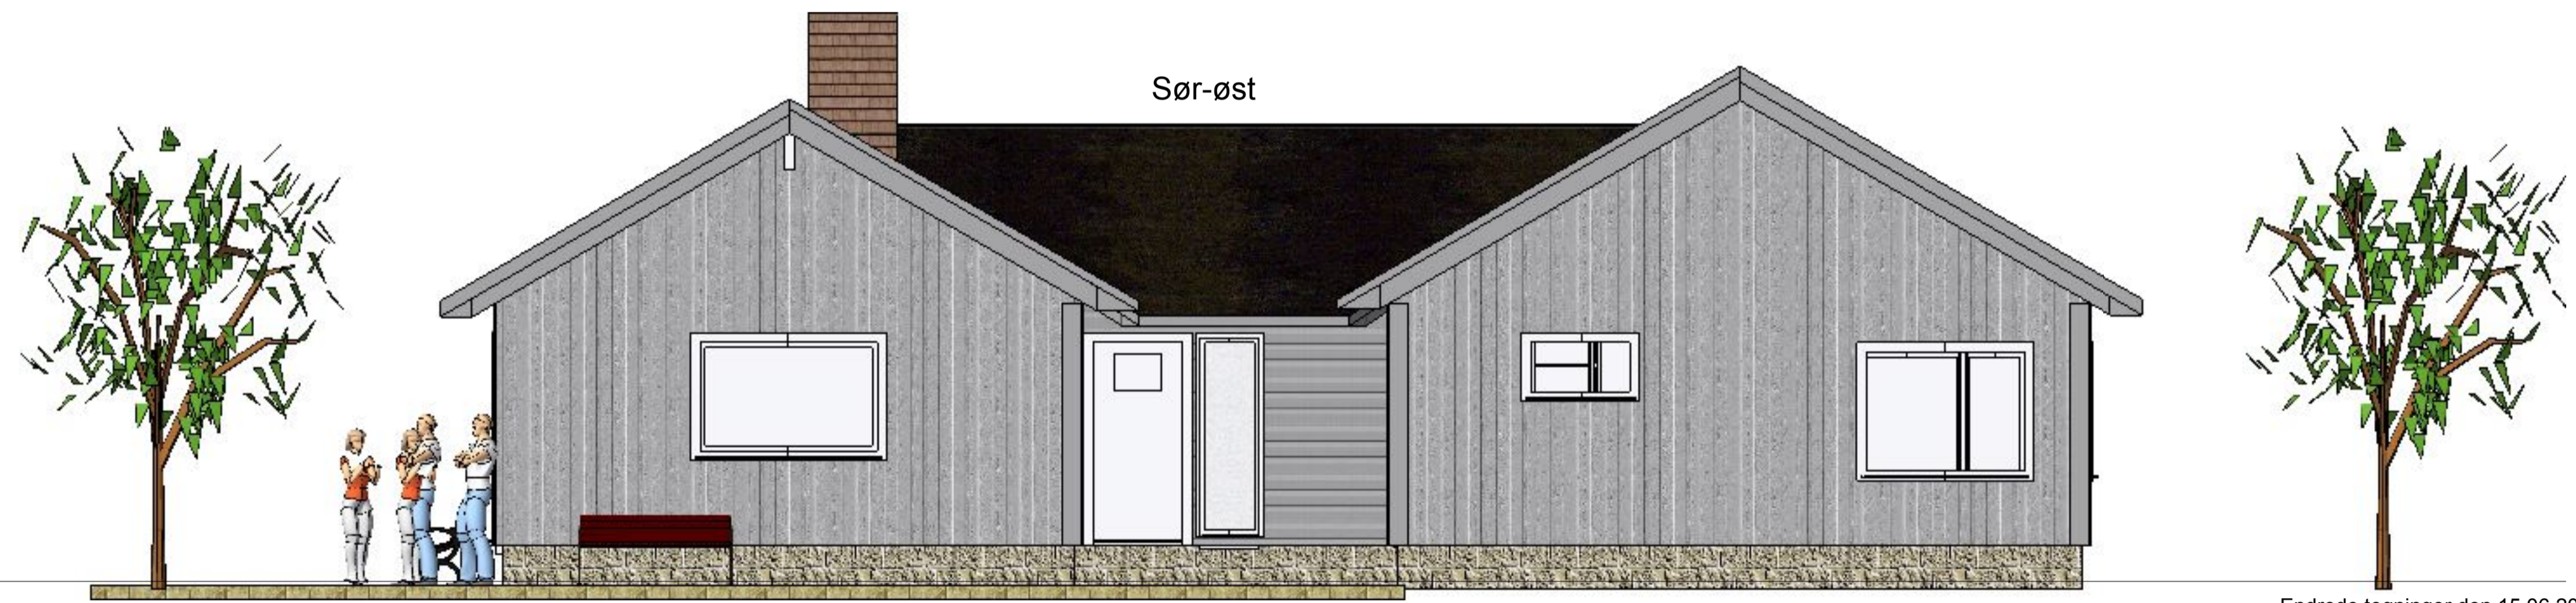

Endrede tegninger den.15.06.2018  
M.1:50  
Tegning :Fasader  
Tegn.Byggm.Steinar Thunold



1 2 3 4 5 6 7 8