

1


2

3

4

Våningshus for Gunnar og Monica Holen Husebø
på Gnr.54 Bnr.12
På Husebø

Nor-øst

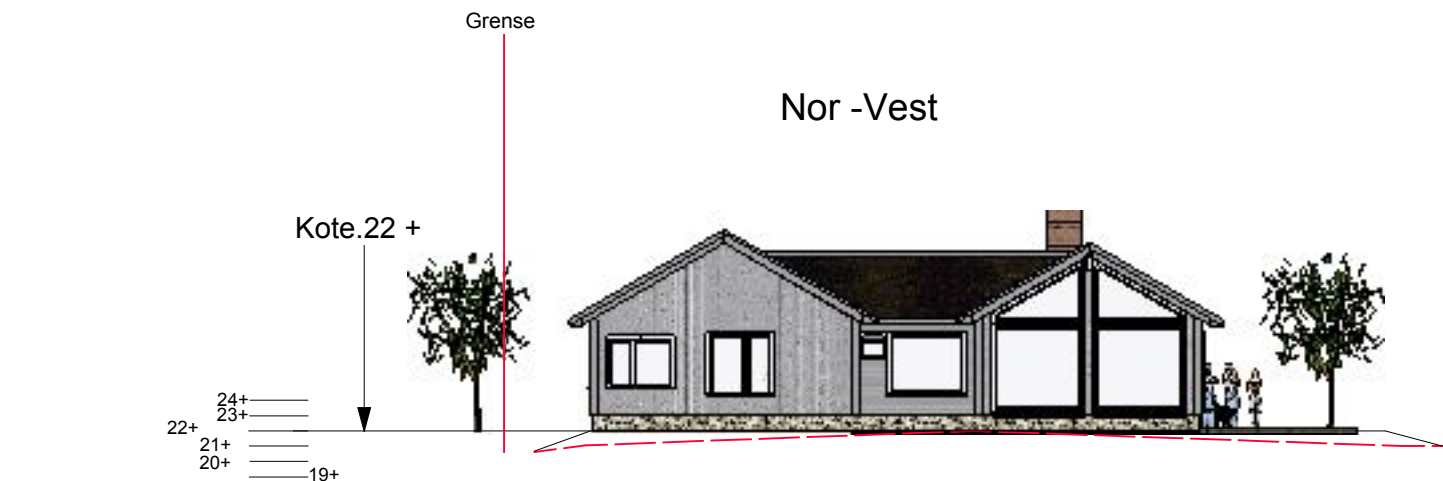

Endrede tegninger den.15.06.2018

M.1:200

Tegning :Fasader
Tegn.Byggm.Steinar Thunold



Eksisterende terreng

1

2

3

4