


Sør/vest
1 : 200

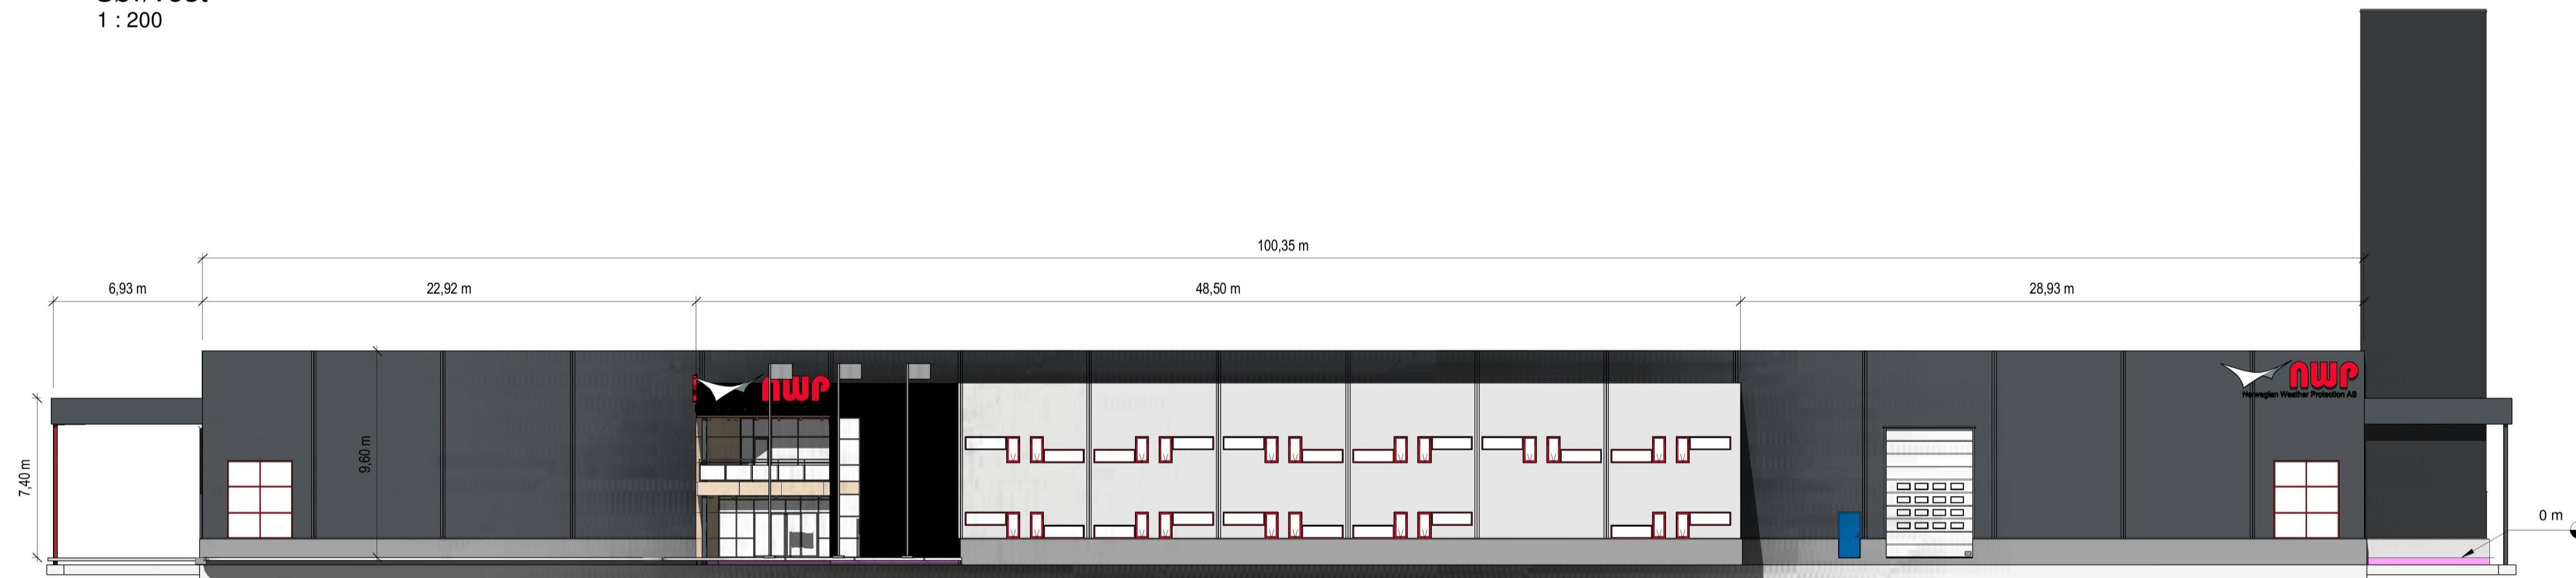

Nord/øst
1 : 200



Sør/øst
1 : 200



Nord/vest
1 : 200

Revisjoner			
Nr	Dato	Beskrivelse	Tegn Kont

Helgesen Tekniske bygg AS



Valestrand - 5281 Valestrandfossen - Norge
56 19 34 00 htb.no Org.nr: 965012044

Oppdragsgiver
NWP

Prosjekt
Produksjons bygg

Prosjekt nr. 2726 Pr.leder:

Bruksområde
Byggesøknad

Tegningsnavn
Fasader

Tegn.dato:	Skala	Tegn.:	Kontroll:
	1 : 200	-A1	Checker
Tegningsnr.	Revisjonsdato	Rev. nr.	
A-300			