



SITUASJONSKART

Gnr/Bnr: 51/66
Adresse: Skjelangervegen 412
Eigar/søkar: Gerd Elisabeth Hatlestad


Kvalitet : FKB-B

Målestokk: 1:500
Dato: 15.06.2018

Gjeldande plan : Kommuneplan
Planformål : LNF
Vår referanse: PAS

- Gjerde
- Usikker eigedomsgrense
- Målt eigedomsgrense
- Bolighus
- Andre bygg

Sign.

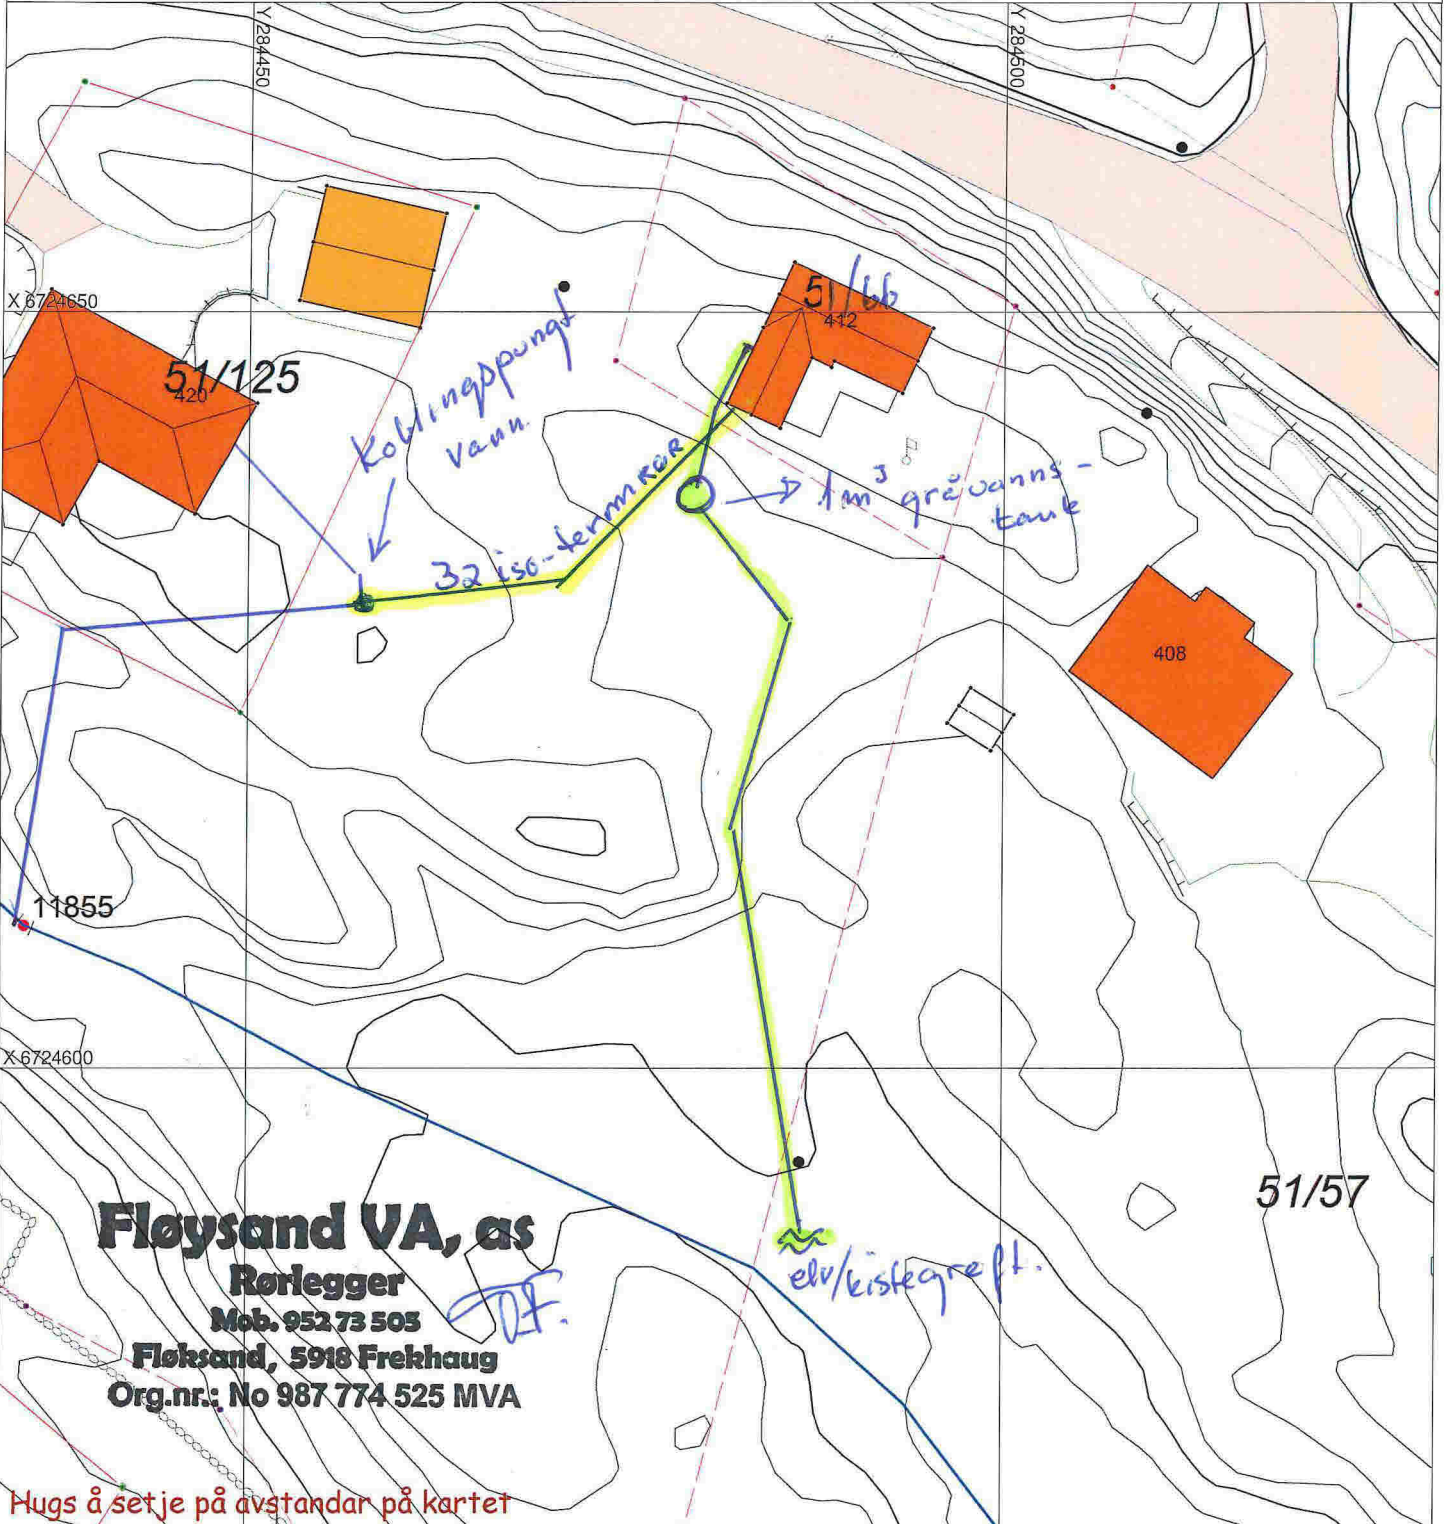

Fløysand VA, as
Rørlegger
 Mob. 952 73 505
 Fløysand, 5918 Frekhaug
 Org.nr.: No 987 774 525 MVA

Hugs å setje på avstandar på kartet

SITUASJONSPLAN

Tiltak

Underskrift Situasjonsplan Dato

✓