

SITUASJONSKART

Gnr/Bnr: 23/130
Adresse: Frekhaugskogen 12
Eigar/søkar: Gunnlaug Bastesen Dale

Kvalitet: FKB-B

Målestokk: 1:500
Dato: 23.01.2018



MELAND
KOMMUNE




Gjeldande plan: Kommuneplan
Planformål: Bustad

Vår referanse: PAS

Sign.

- Gjerde
- Usikker eigedomsgrense
- Målt eigedomsgrense
- Bolighus
- Andre bygg

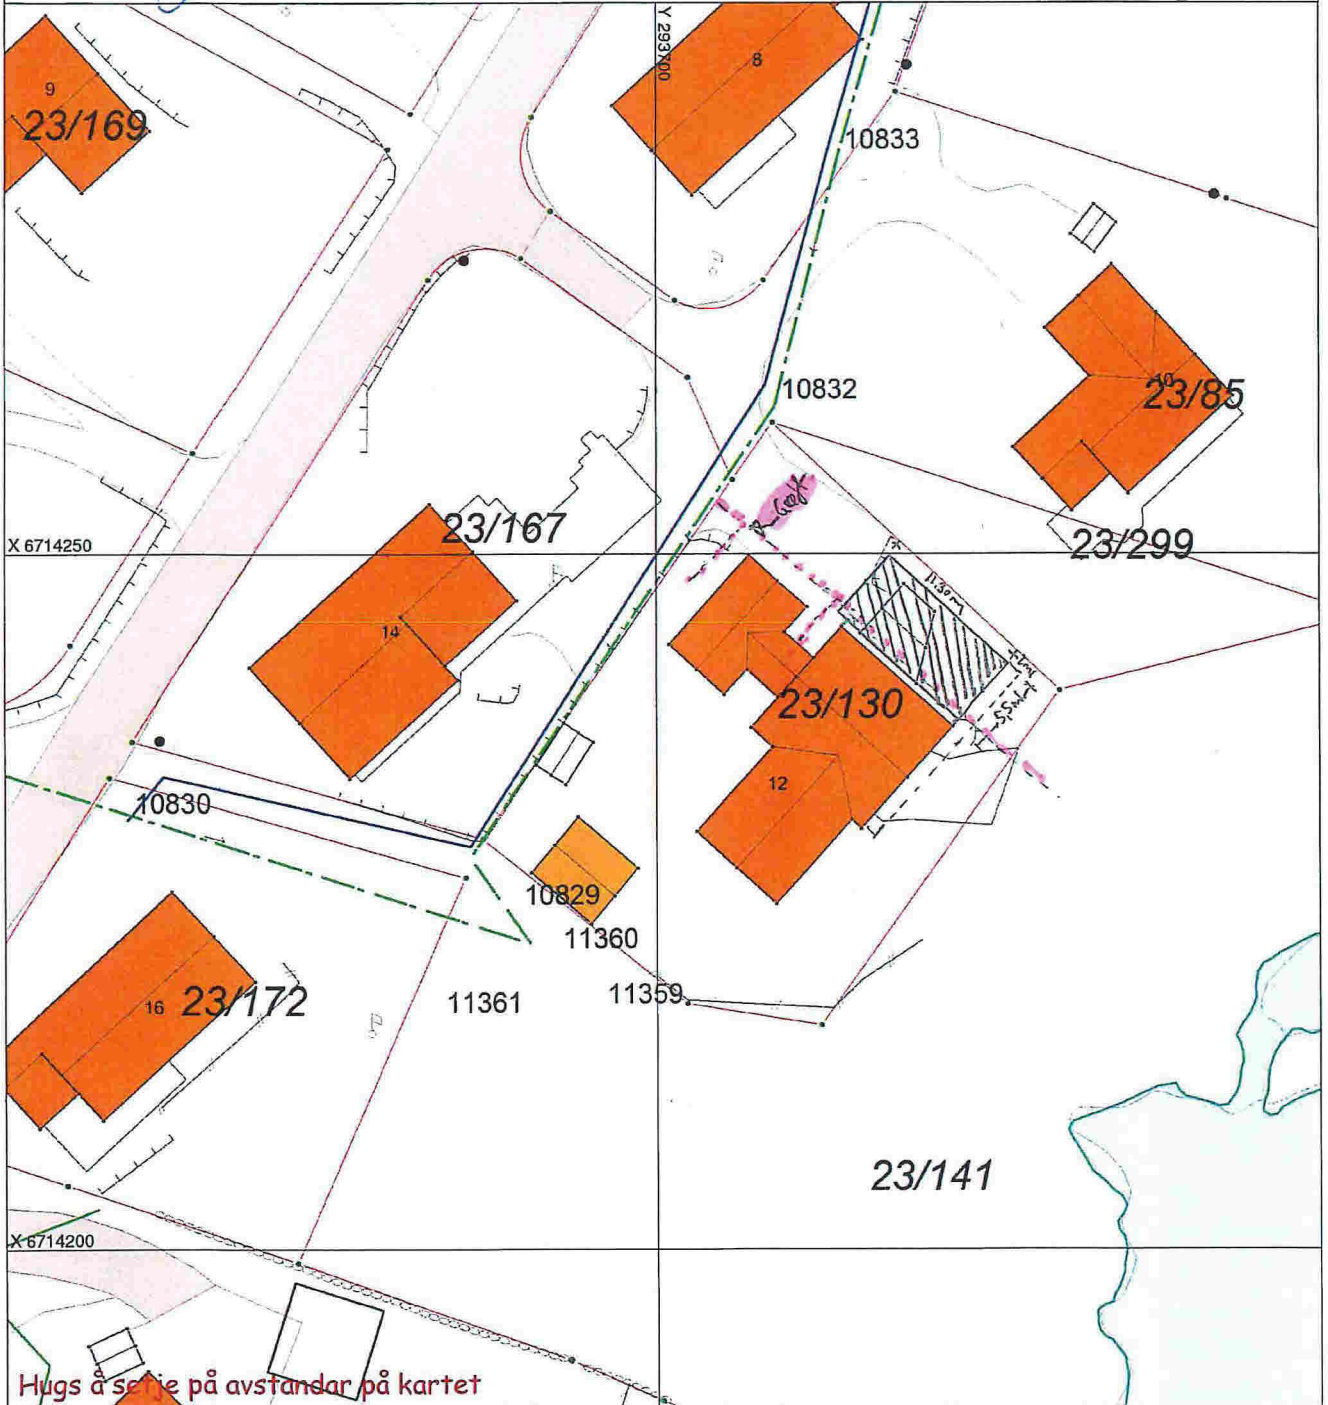




Hugs å sette på avstandar på kartet

SITUASJONSPLAN




Tiltak

Underskrift Situasjonsplan _____ Dato _____

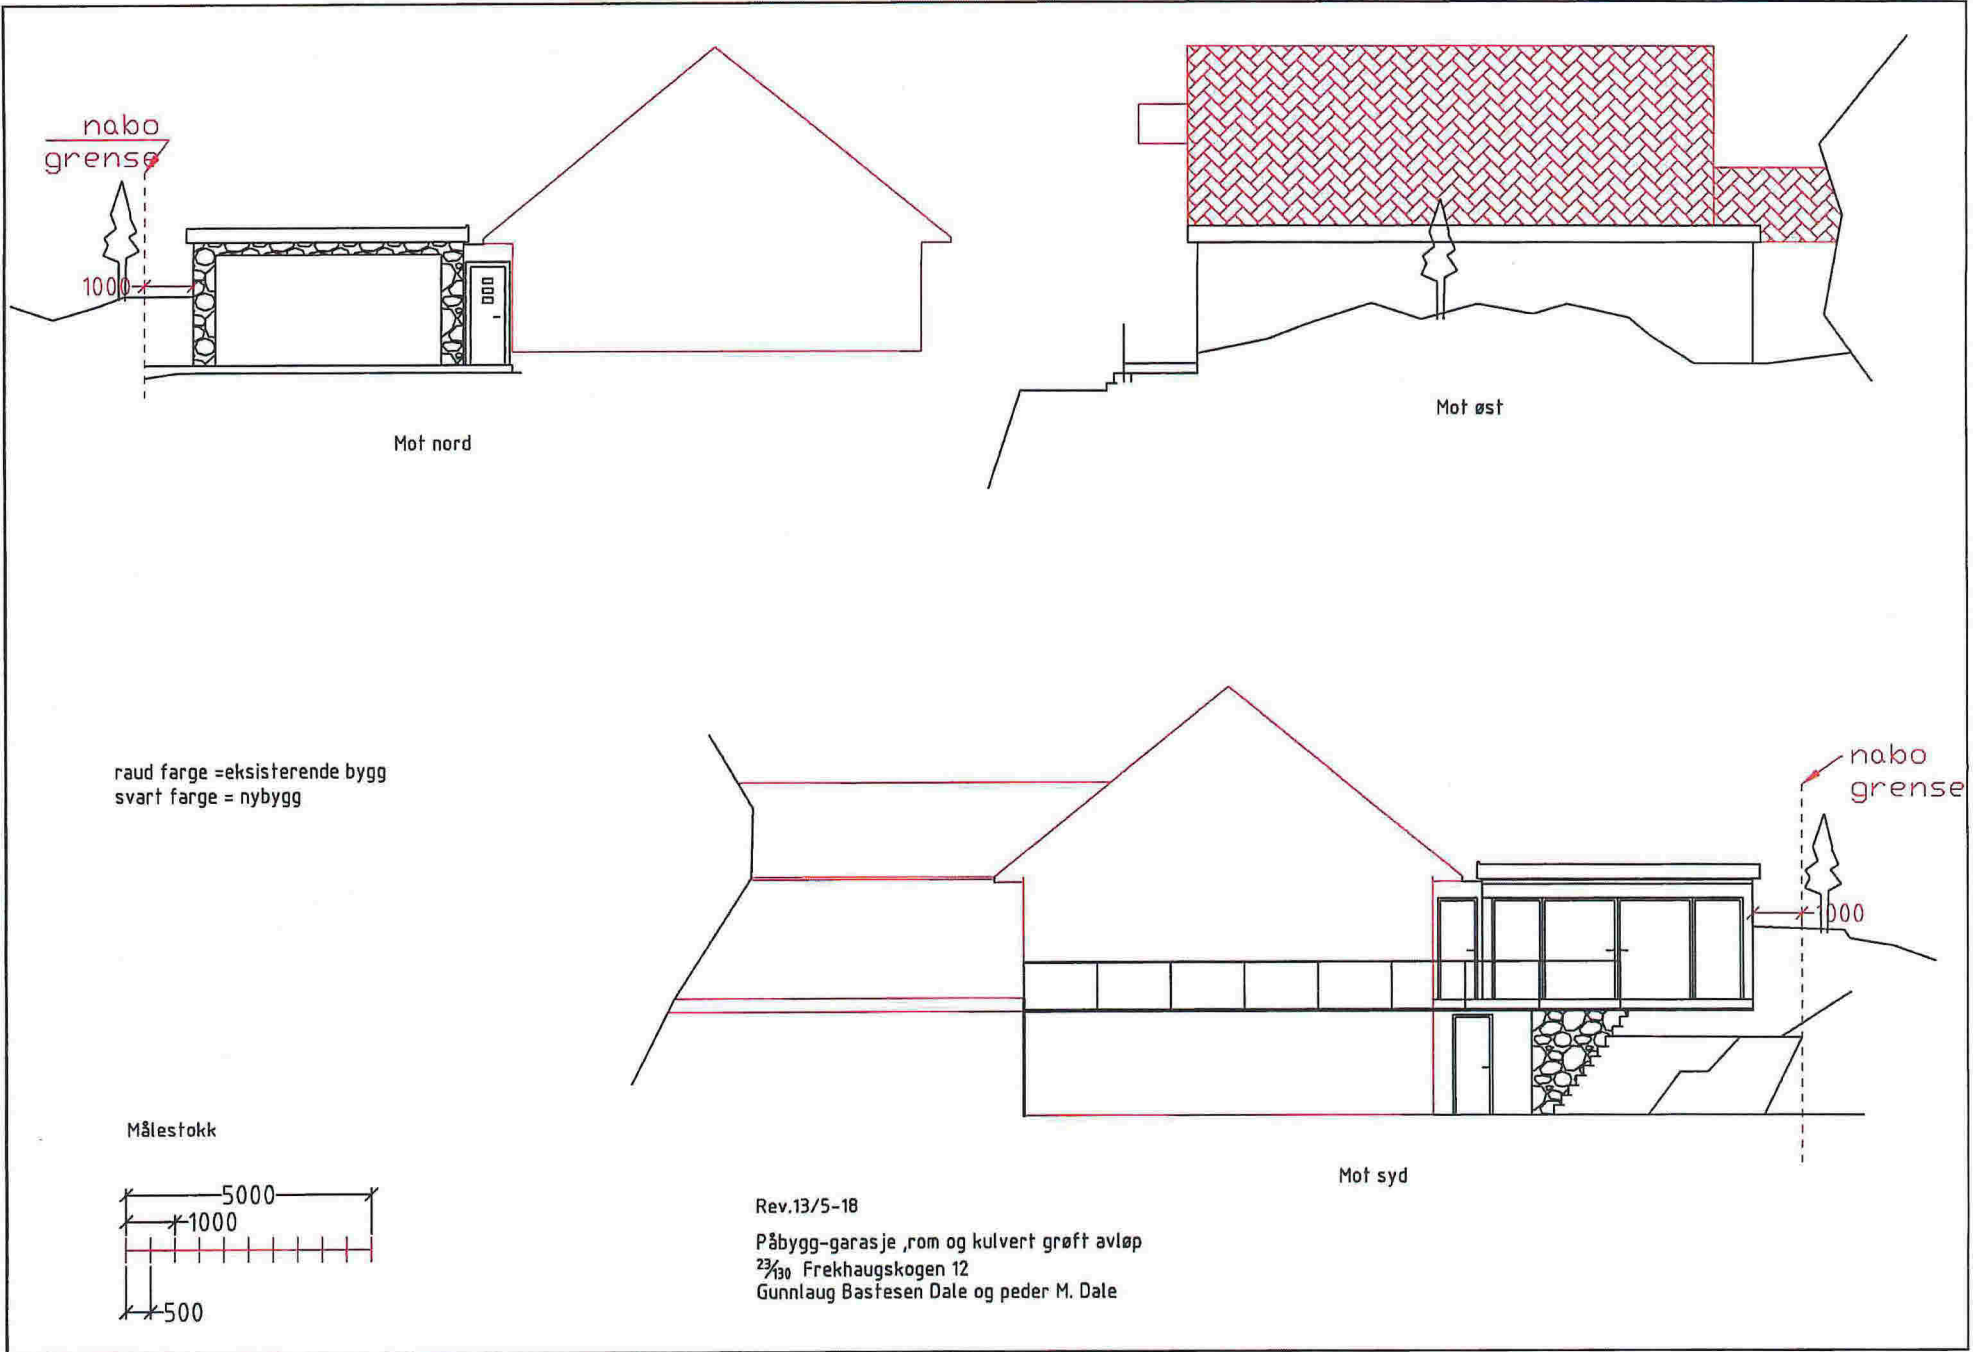

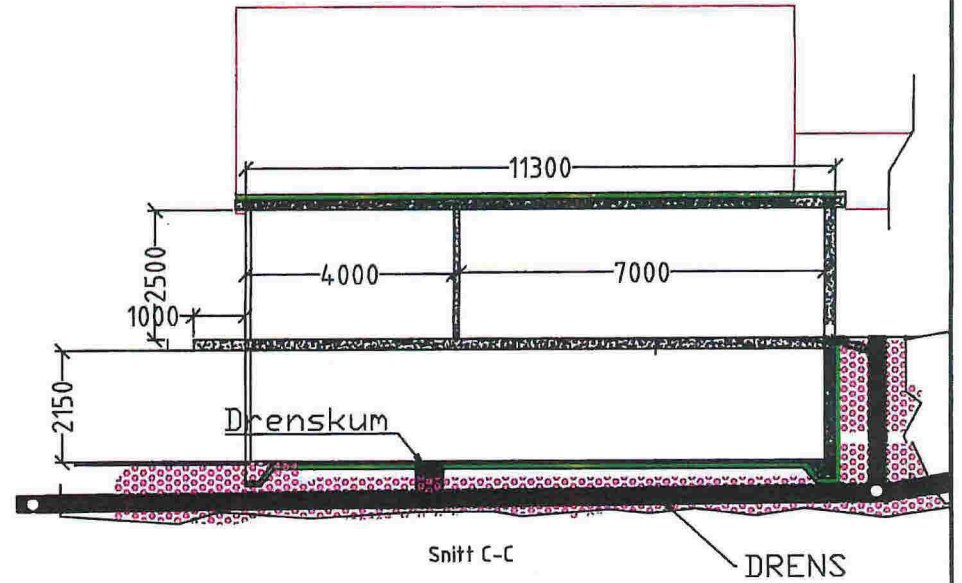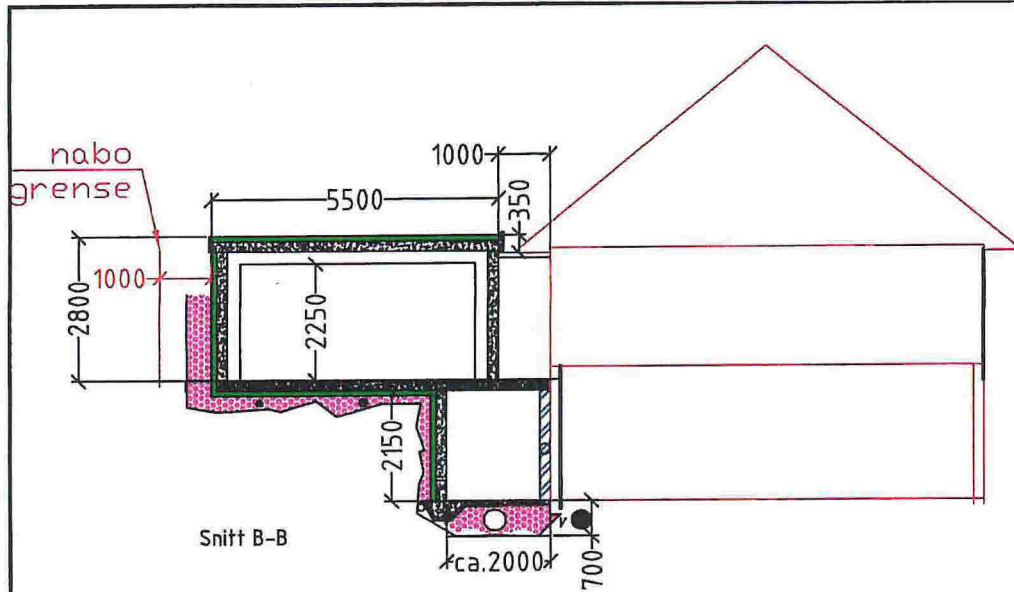

raud farge = eksisterende bygg
 svart farge = nybygg

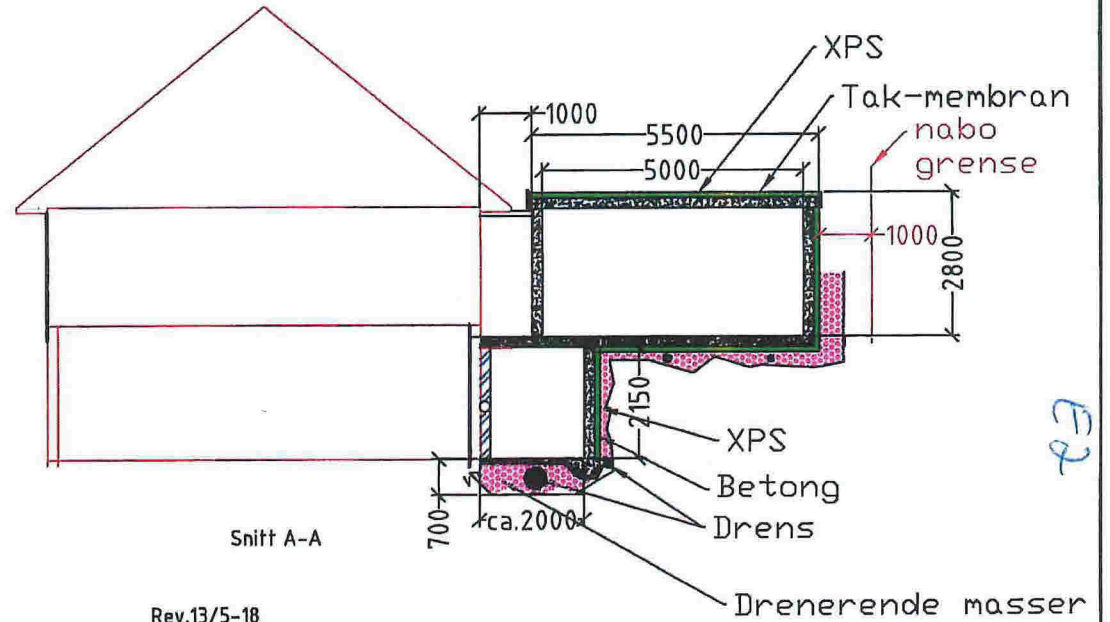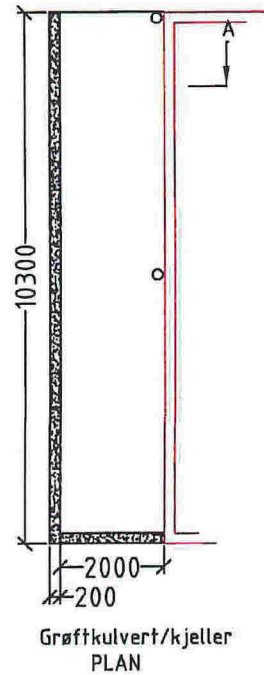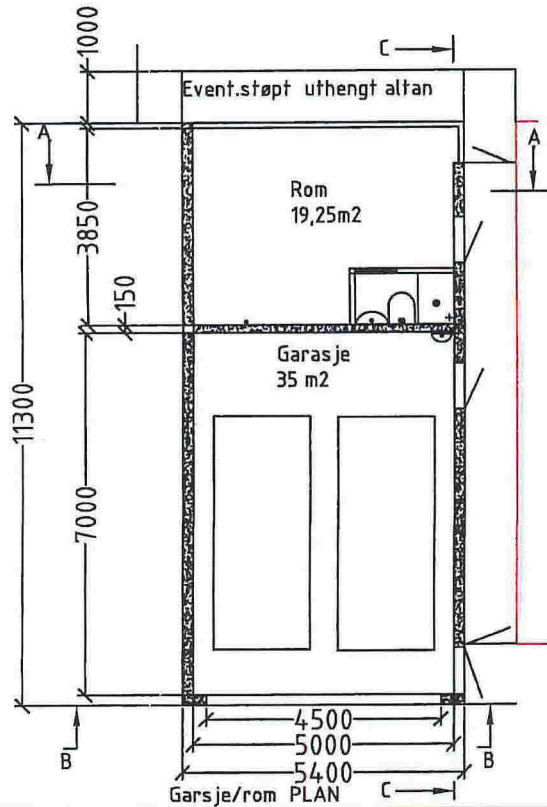

Rev.13/5-18
 Påbygg-garasje ,rom og kulvert grøft avløp
 23/30 Frekhaugskogen 12
 Gunnlaug Bastesen Dale og peder M. Dale

EA