



Fasade Nord

1:200

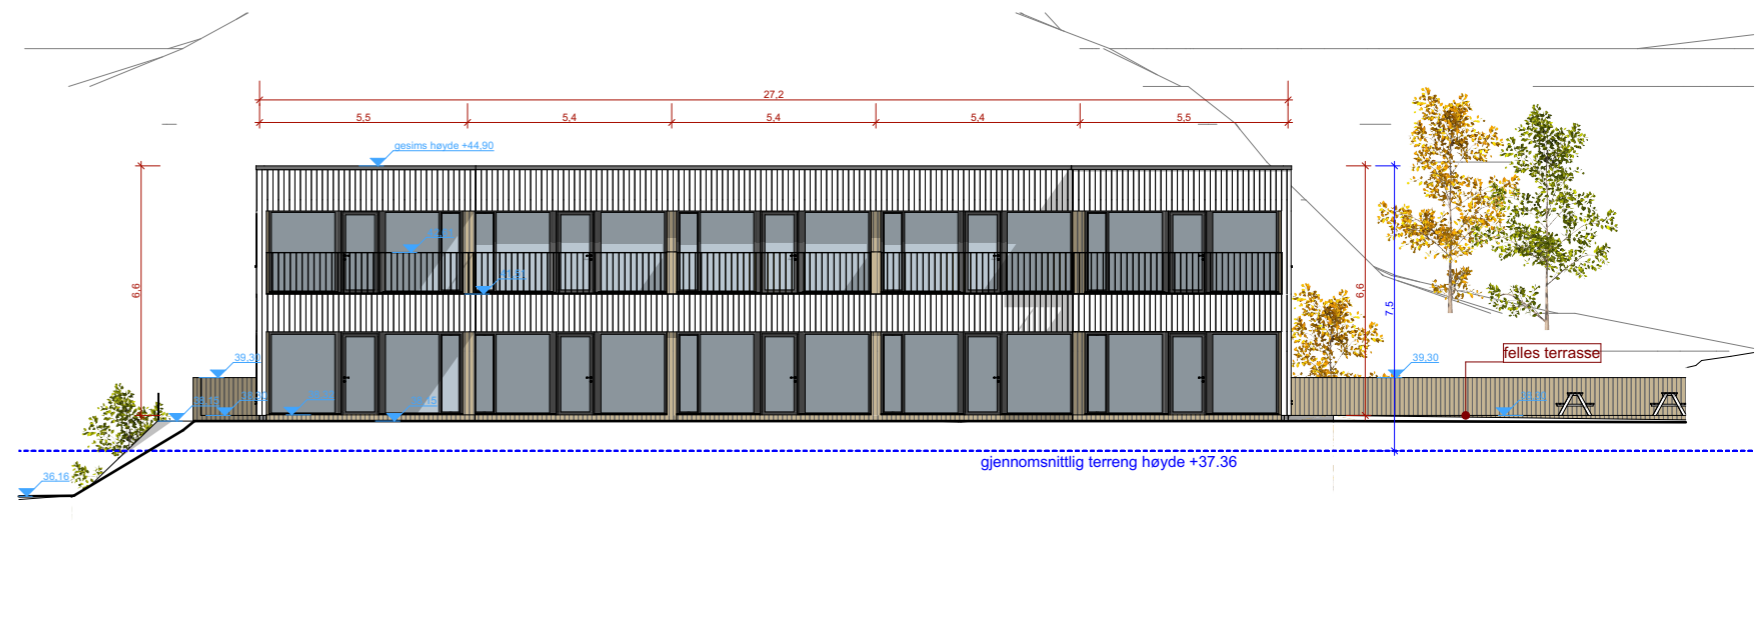


Fasade Vest

1:200

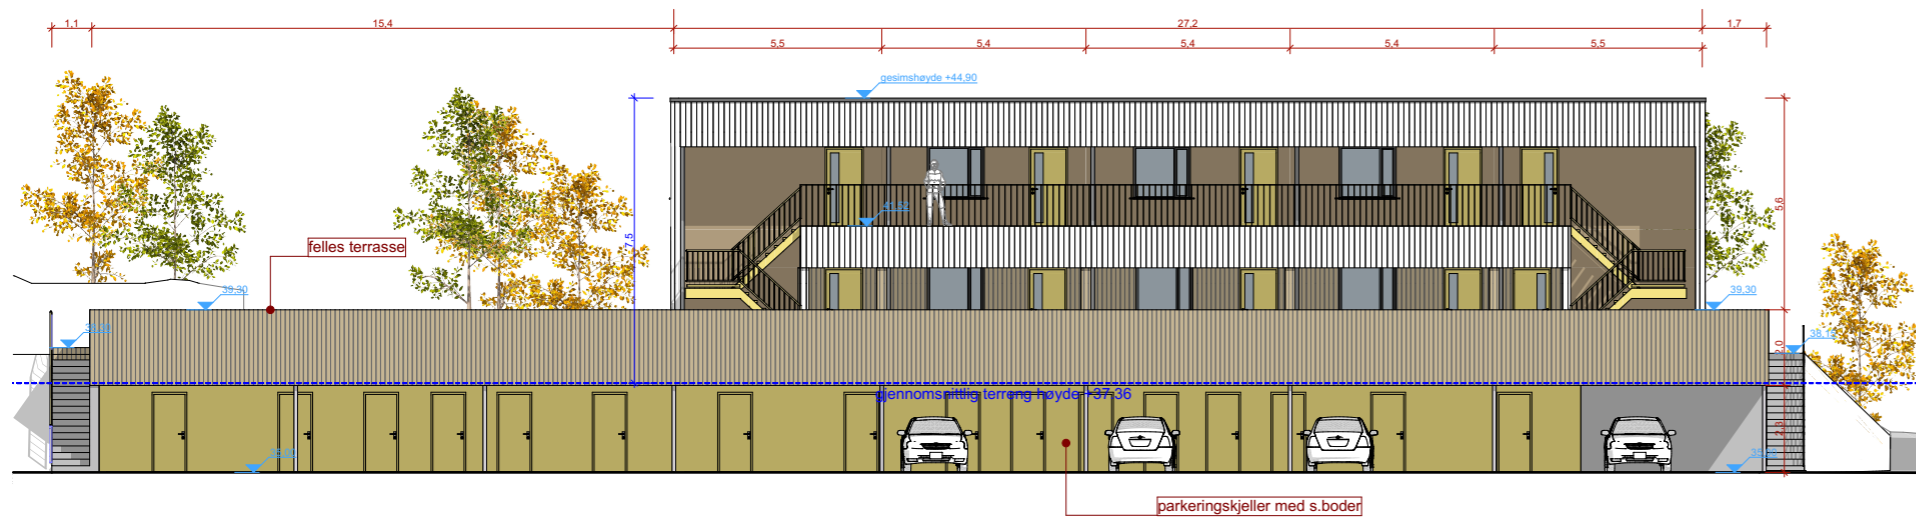

Fasade Øst

1:200

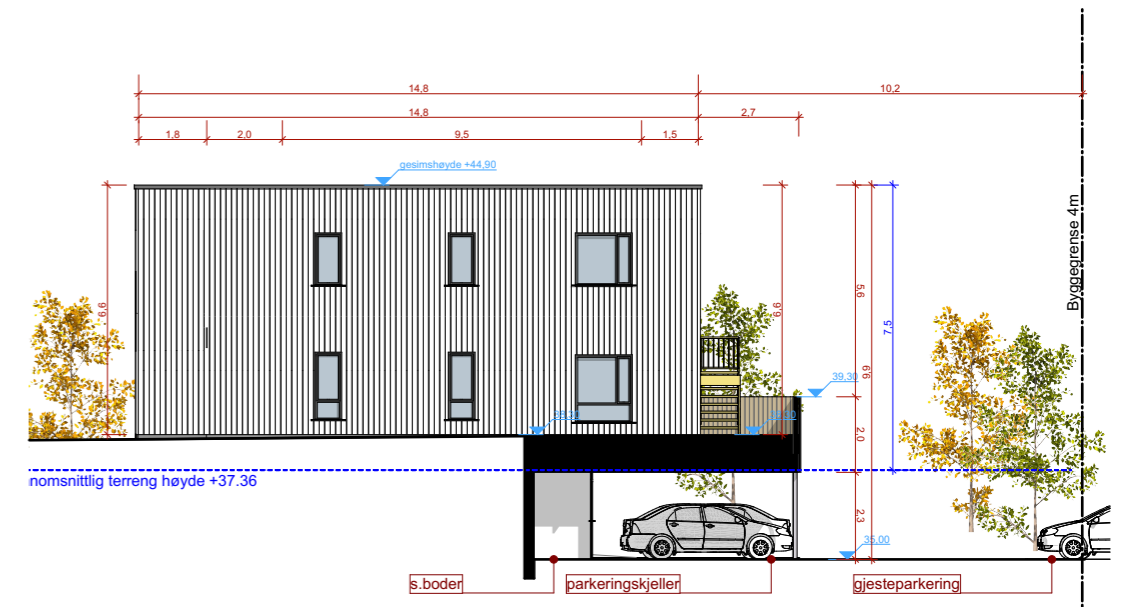

Fasade Sør

1:200

Mjåtveitmarka B5


Mjåtveitmarka, 5918 Frekhaug
 tiltakshaver: Mjåtveitmarka 16 AS
 NB! Tegninger/konseptet er Tysseiland Arkitektur AS sin eiendom og tilhørende rettigheter iht til åndsverkloven inntil noe annet er avtalt/kontraktstfestet.

Fase: Nabovarsel	Gnr/Bnr: 22/190	Rev.nr: 00
Type tegning: Fasader hus A	Prosjektnr.: 1718	Tegningsnr.: A30-01

Dato revidert: 14.06.2018	Dato opprettet: 01.01.2018
sign: kontroll: JS MT	Målestokk: 1:200 (A3)


Tysseiland Arkitektur AS Strandgaten 19 5013 Bergen
joanna@tyark.no tlf. 968 36 511



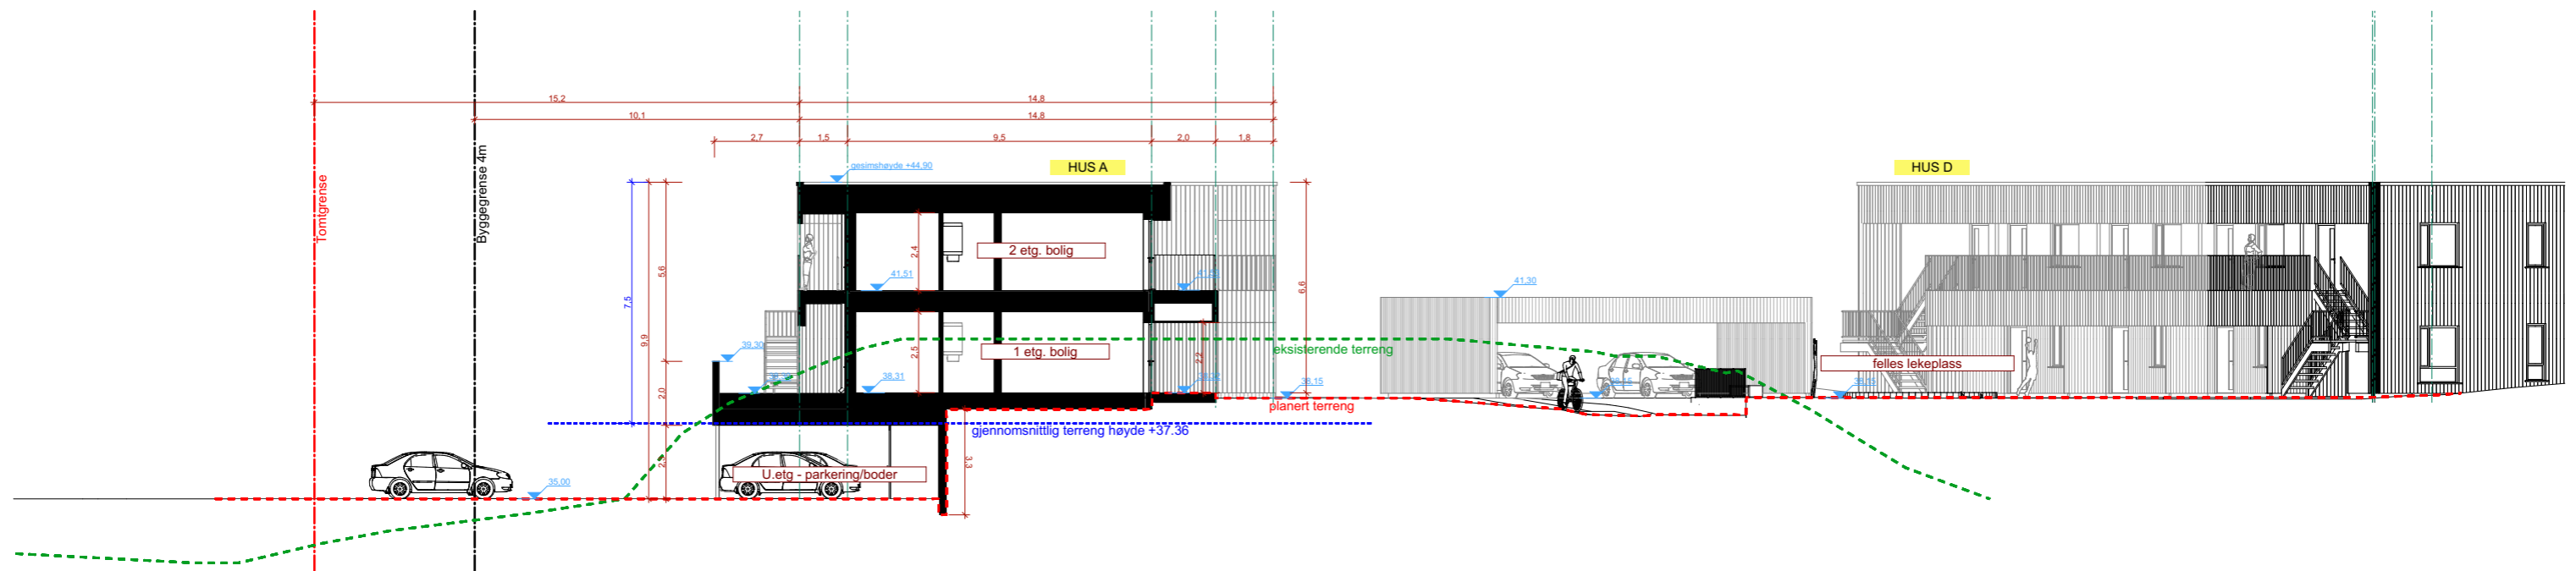

Terrenzschnitt A2

1:200

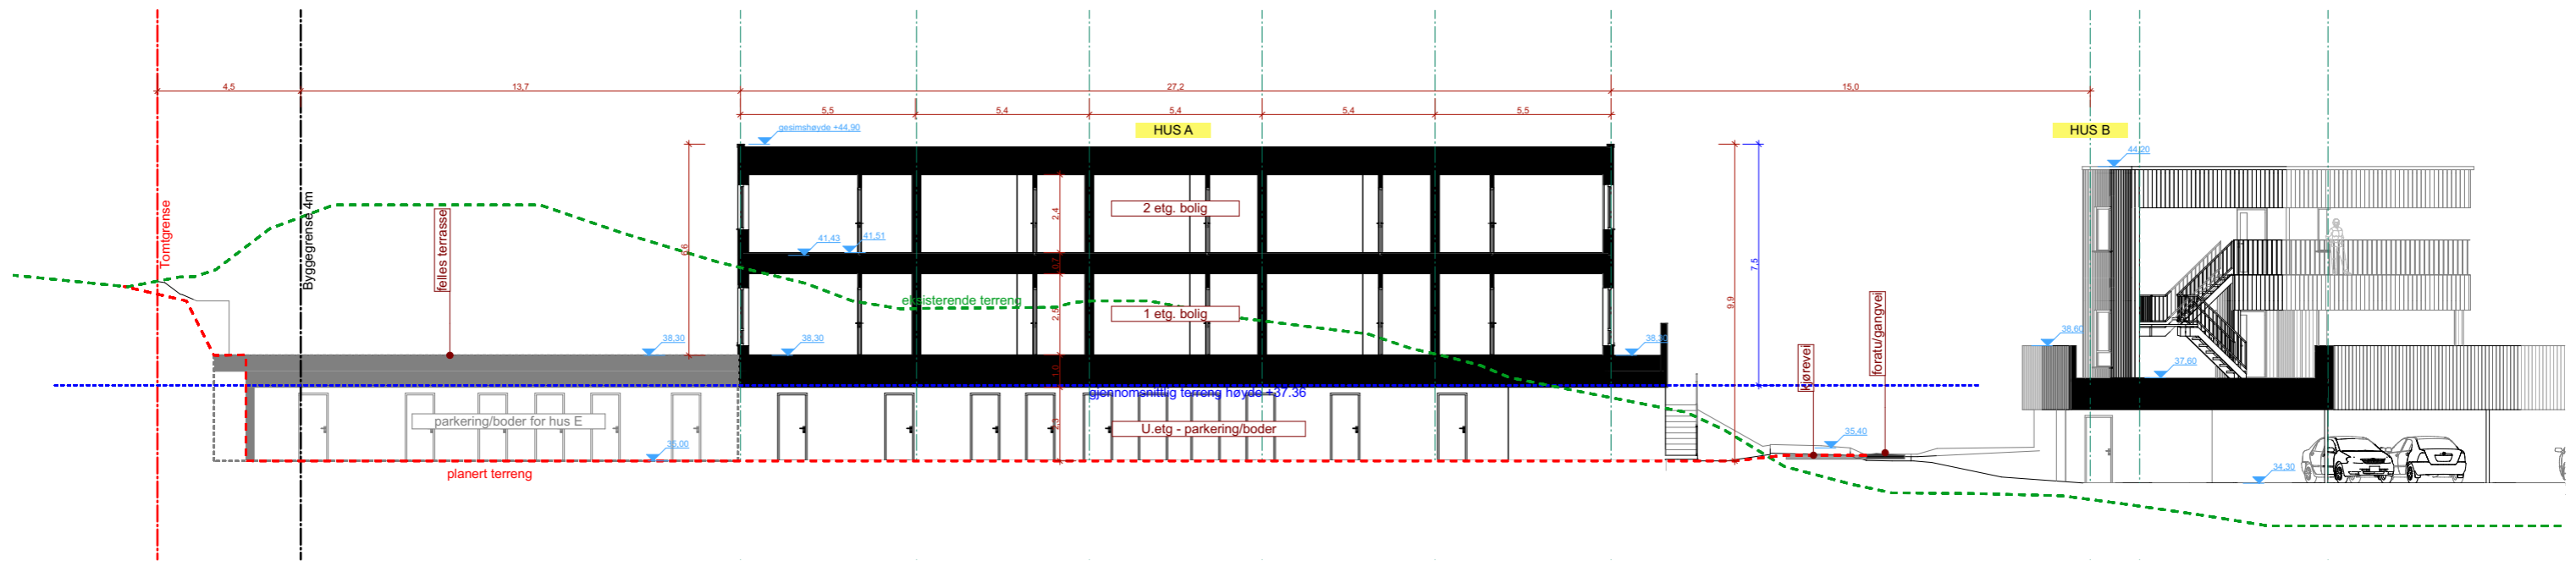

terrenzschnitt A1

1:200

Mjåtveitmarka B5

Mjåtveitmarka, 5918 Frekhaug
 tiltakshaver: Mjåtveitmarka 16 AS
 NB! Tegninger/konseptet er TysseLand Arkitektur AS sin eiendom og tilhørende rettigheter iht til åndsverkloven inntil noe annet er avtalt/kontraktstfestet.

Fase:
Nabovarsel

Type tegning:
Terrenzschnitt A1, A2 - Hus A

Gnr/Bnr:
22/190

Prosjektnr.:
1718

Rev.nr:
00

Tegningsnr.:
A30-02

Dato revidert:
14.06.2018

sign: kontroll:
JS MT

Dato opprettet:
01.01.2018

Målestokk: (A3)
1:200

TysseLand Arkitektur AS
 Strandgaten 19
 5013 Bergen
 joanna@tyark.no
 tlf. 968 36 511