


Fasade Sør

1:200




Fasade Øst

1:200

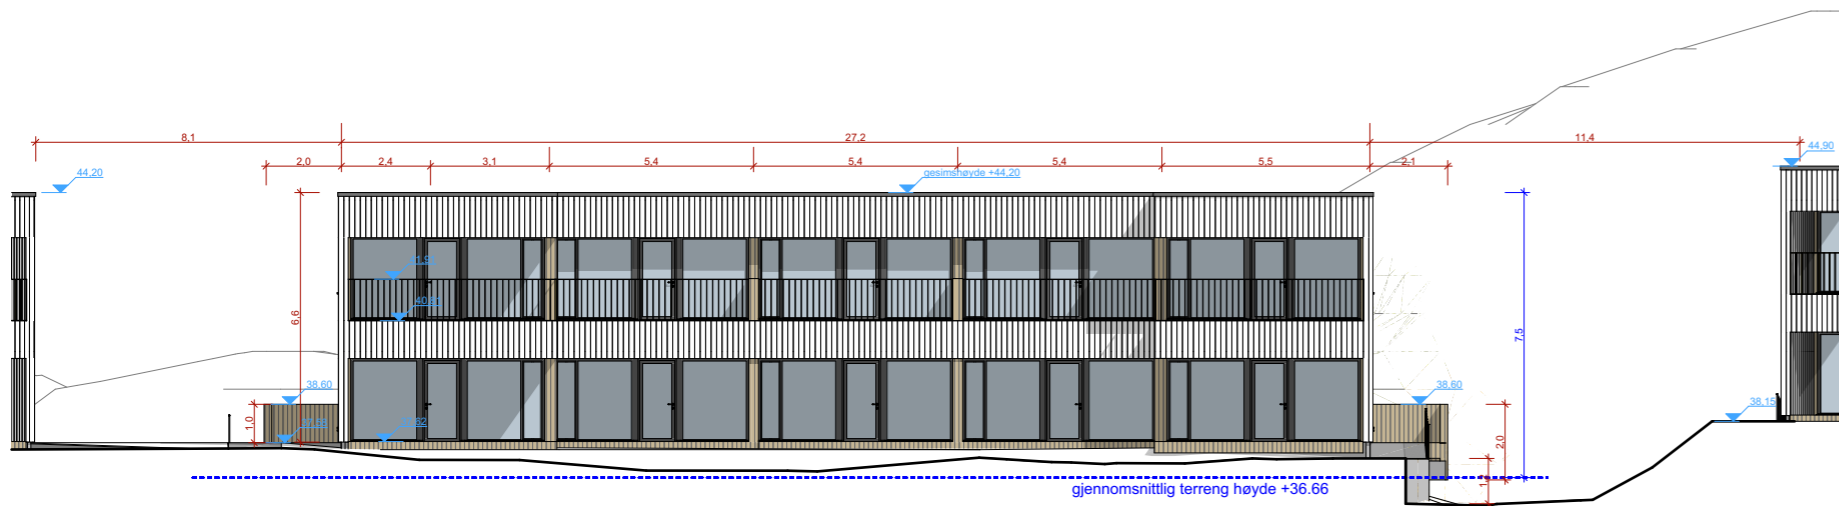

Fasade Vest

1:200

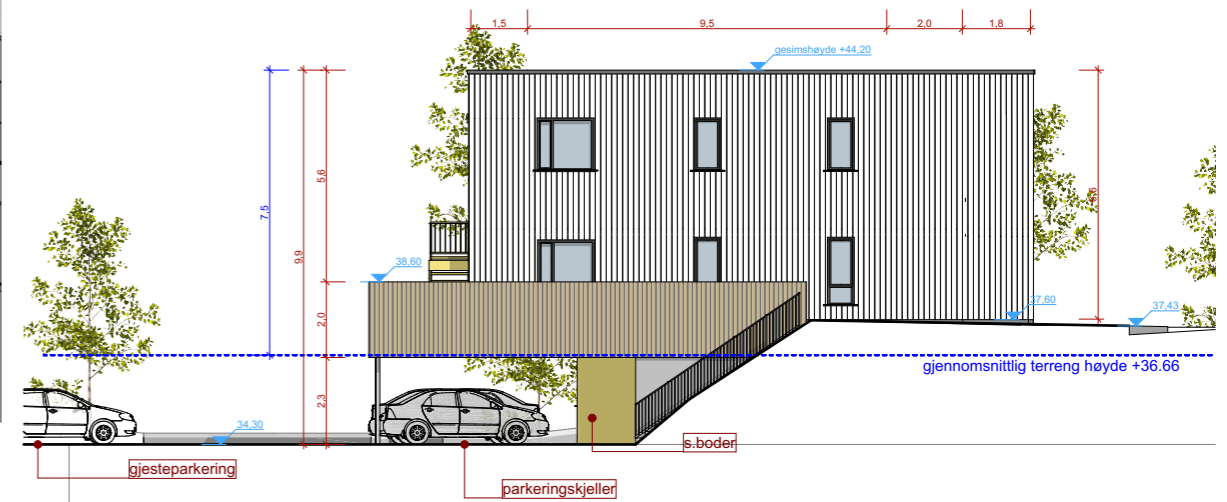

Fasade Nord

1:200

**Mjåtveitmarka B5**

Mjåtveitmarka, 5918 Frekhaug  
 tiltakshaver: Mjåtveitmarka 16 AS  
 NB! Tegninger/konseptet er Tyssealand Arkitektur AS sin eiendom og tilhørende rettigheter iht til åndsverkloven inntil noe annet er avtalt/kontraktstfestet.

Fase:  
**Nabovarsel**  
 Type tegning:  
**Fasader hus B**


Gnr/Bnr:  
**22/190**  
 Prosjektnr.:  
**1718**

Rev.nr:  
**00**  
 Tegningsnr.:  
**A40-01**

Dato revidert:  
**14.06.2018**  
 sign: kontroll:  
**JS MT**


Dato opprettet:  
**01.01.2018**  
 Målestokk: (A3)  
**1:200**

Tyssealand Arkitektur AS  
 Strandgaten 19  
 5013 Bergen  
 joanna@tyark.no  
 tlf. 968 36 511

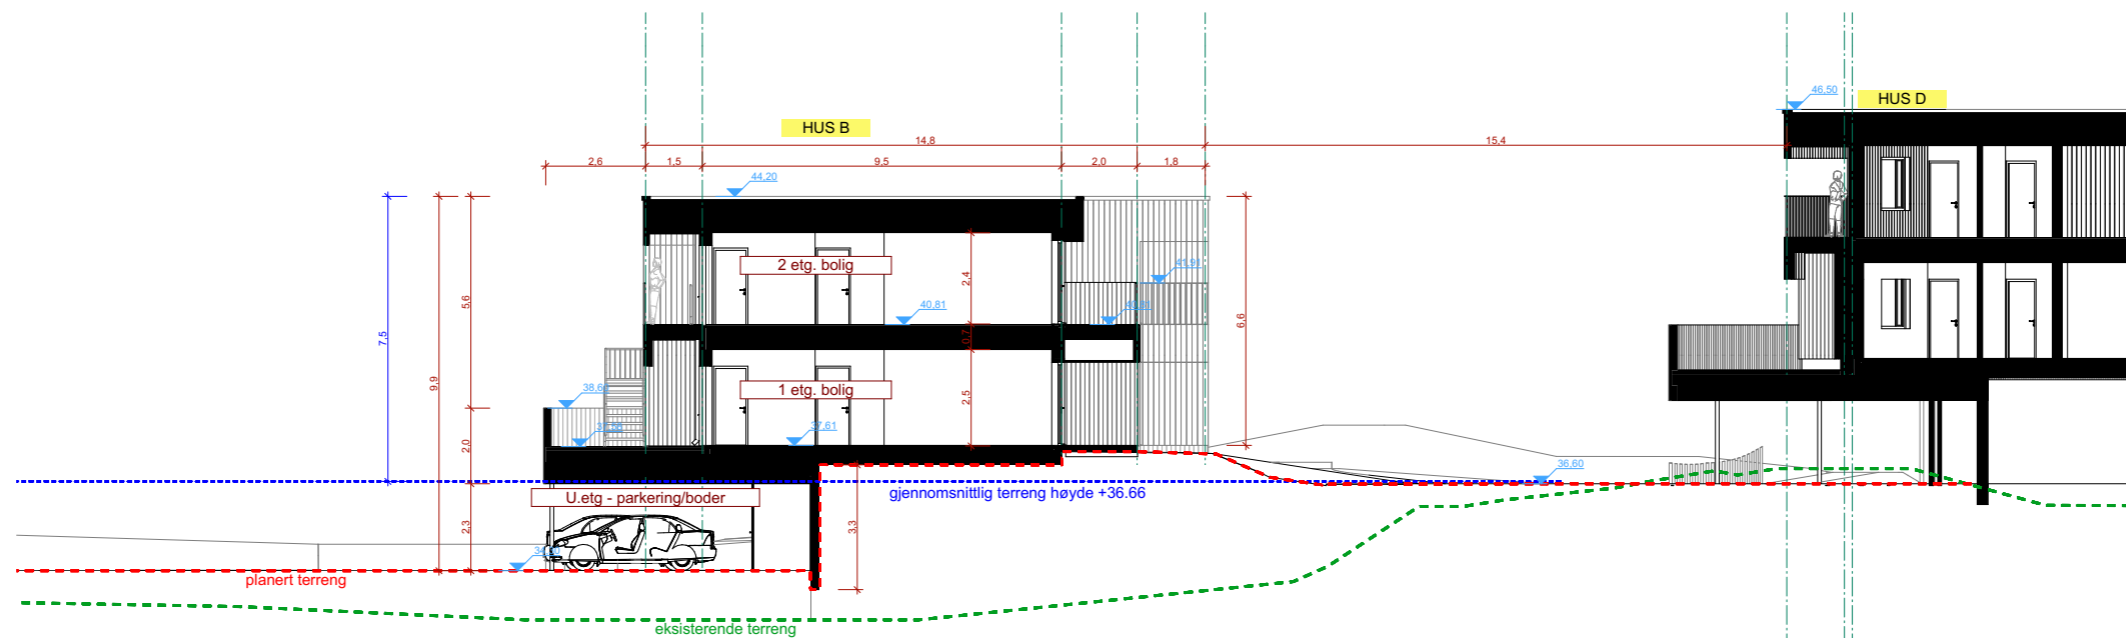

Terrenzschnitt B2

1:200

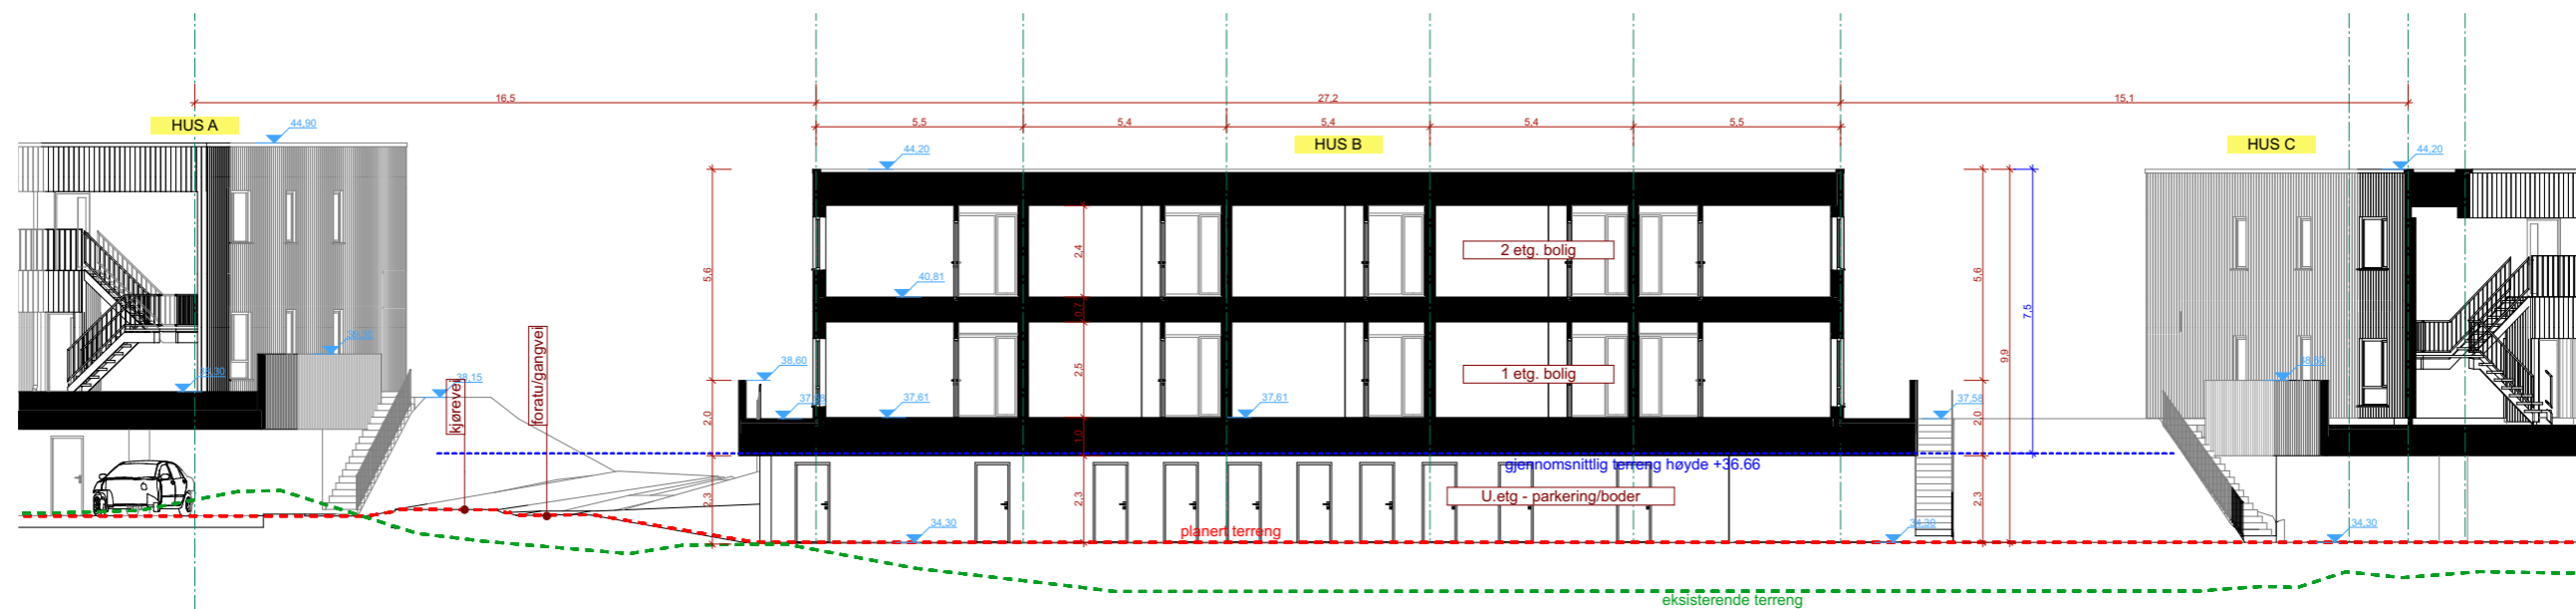

terrenzschnitt B1

1:200

**Mjåtveitmarka B5**

Mjåtveitmarka, 5918 Frekhaug  
 tiltakshaver: Mjåtveitmarka 16 AS  
 NB! Tegninger/konseptet er TysseLand Arkitektur AS sin eiendom og tilhørende rettigheter iht til åndsverkloven inntil noe annet er avtalt/kontraktstestet.

Fase:  
**Nabovarsel**

Type tegning:  
**Terrenzschnitt B1, B2 - Hus B**

Gnr/Bnr:  
**22/190**

Prosjektnr.:  
**1718**

Rev.nr:  
**00**

Tegningsnr.:  
**A40-02**

Dato revidert:  
**14.06.2018**

sign: kontroll:  
**JS MT**

Dato opprettet:  
**01.01.2018**

Målestokk: (A3)  
**1:200**

TysseLand Arkitektur AS  
 Strandgaten 19  
 5013 Bergen

joanna@tyark.no  
 tlf. 968 36 511

tyark