




ANBUDSTEGNING



REV.	INDHOLD	DATO	TEK.
1	MELAND KOMMUNE SAGSTØD SKOLE Oversigtsplan Forspøisøkt		
SÅK.NR.	TEK.NR.	MALESTOR	TEKST.MÅ.
2140	LSD-00	1:500 (A1)	LDPM
			AS
			15.05.2018
			REV.




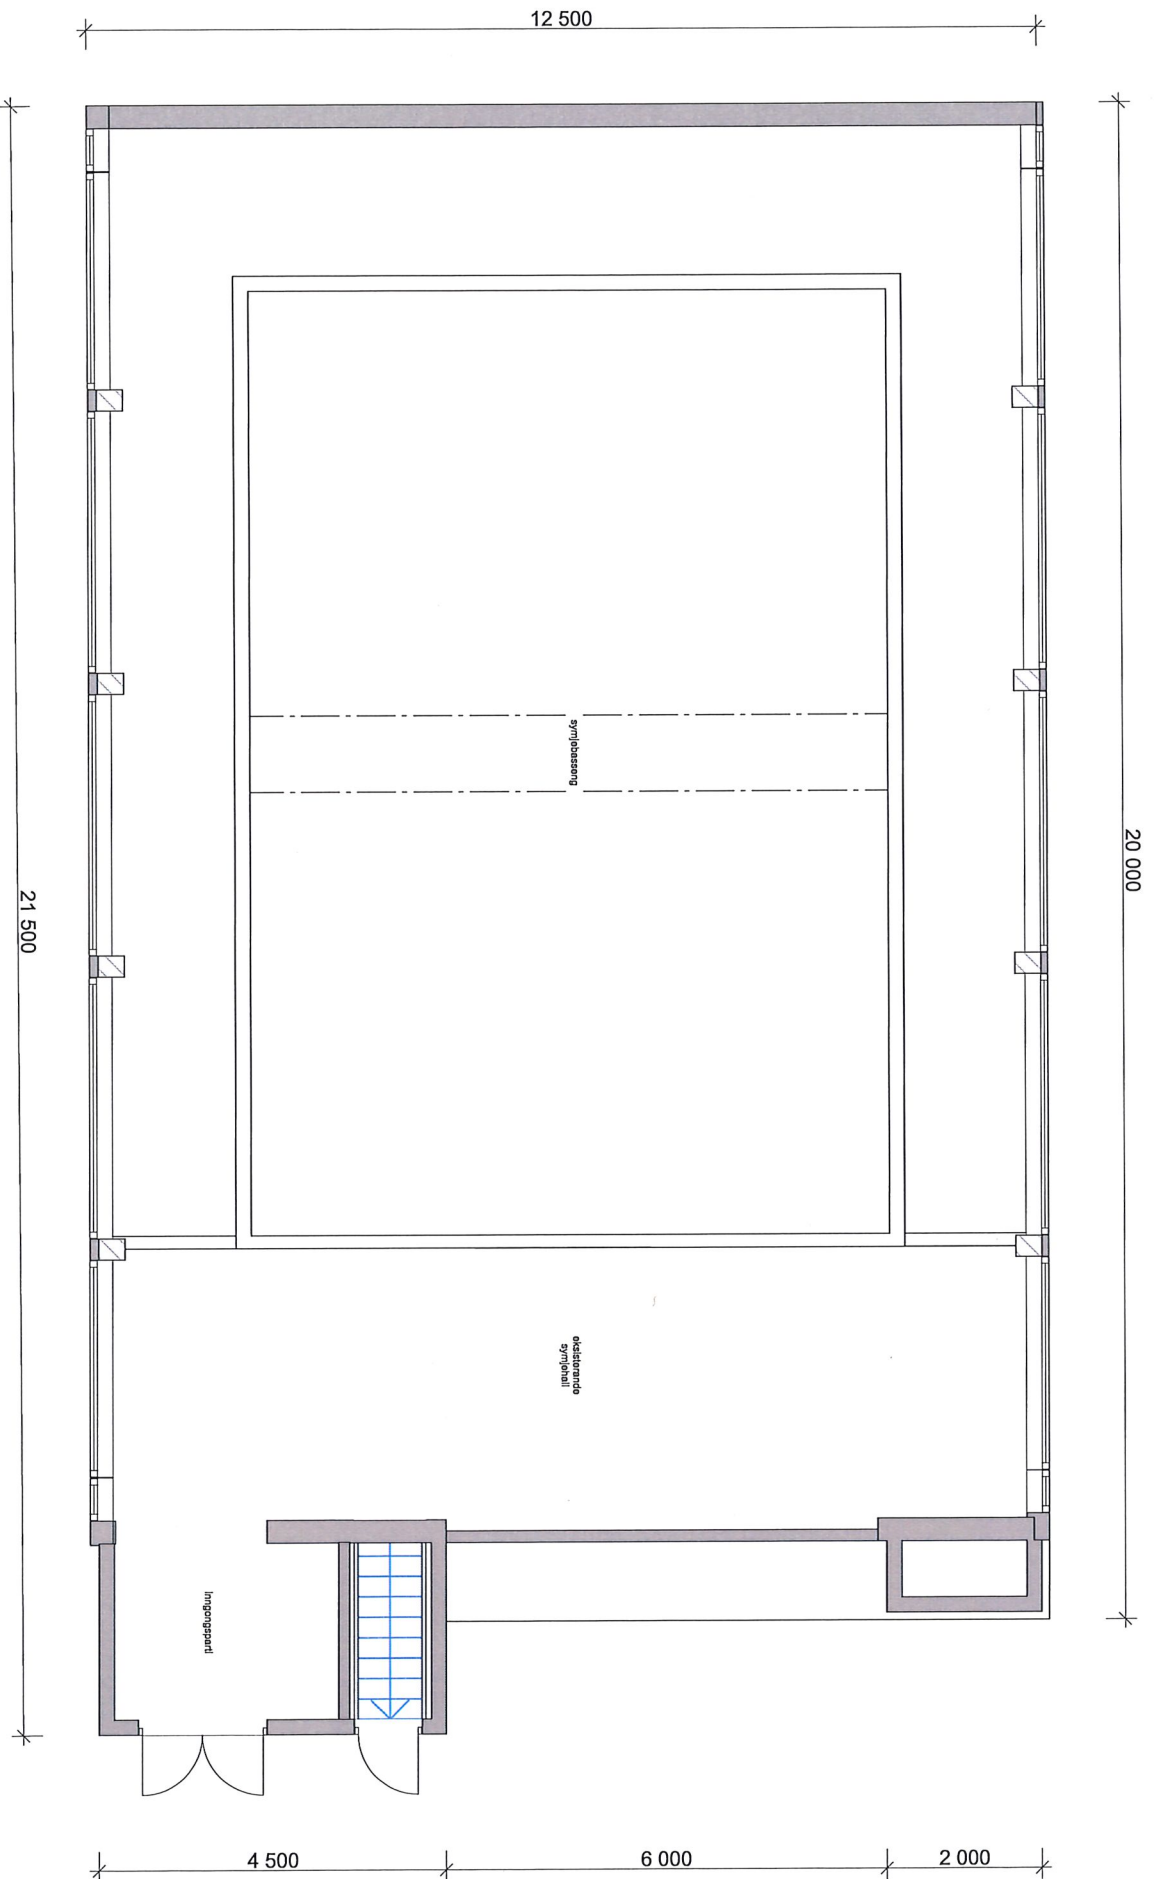

NB! Mål må kontrolleres på stedet.

Plan eksisterende sylvjehall
Sagstad skule // Fysak
 Meland kommune

Tegner: RLO	Kontroll: HH	Målestokk: 1:100	Gnr./Bnr.: 24/27	Tegningent.: A20-06 Plan eksisterende sylvjehall
Tegnet dato: 14.05.2018	Korrigert dato:	Arkstørrelse: A4	Adresse: Sagstadvegen 76	Fase: Søknad
	Prosjektnr.: 18-04			

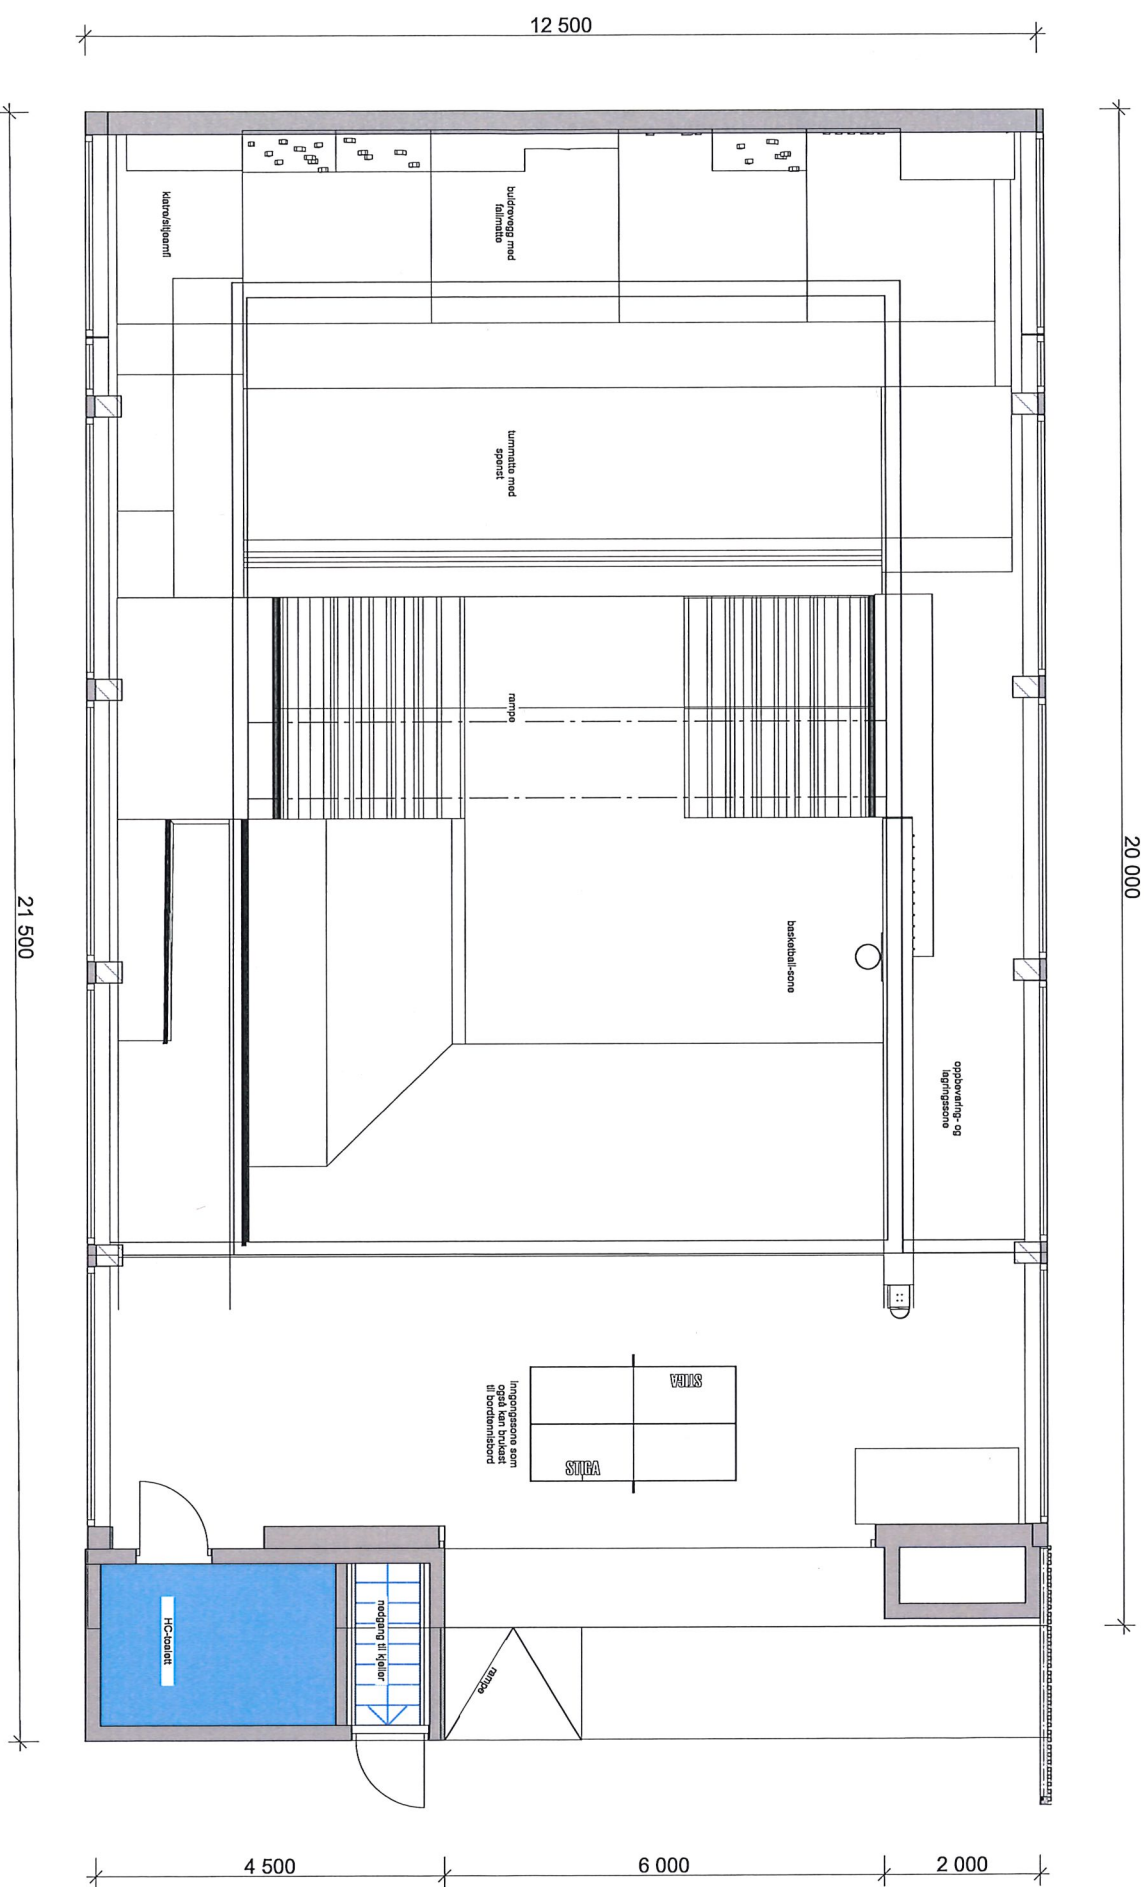

NBI Mål må kontrolleres på stedet.

FORTUNEN ARKITEKTUR AS
 ARKITEKTUR | INTERIØR & DESIGN | LANDSKAP
 Torshavnveien 7 | 5014 Bergen
 Org.nr: 966 103 663 MVA
 Telefon: 55 36 66 00
 Epost: arkitektur@fortunen.no
 Web: www.fortunen.no

Plan ny fysisk-aktivitetshall
Sagstad skule // Fysak
 Meland kommune

Tegner: RLO	Kontroll: HH	Målestokk: 1:100	Gnr./Bnr.: 24/27	Tegningsnr.: A20-07 Plan ny fysisk-aktivitetshall
Tegnet dato: 14.05.2018	Korrigert dato:	Arkstørrelse: A4	Adresse: Sagstadvegen 76	Fase: Søknad
		Prosjektnr.: 18-04		

SITUASJONSKART

Gnr/Bnr: 24/27, 142, 143
Adresse: Sagstadvegen
Eigar/sokar: Meland kommune

Kvalitet : FKB-B

Gjeldande plan : Kommuneplan
Planformål : Offentleg tenesteyting

Vår referanse: Amg

Sign.




MELAND
KOMMUNE



Målestokk: 1:2000
Dato: 30.05.2018

- Gjerde
- Usikker eigedomsgrense
- Målt eigedomsgrense
- Bolighus
- Andre bygg

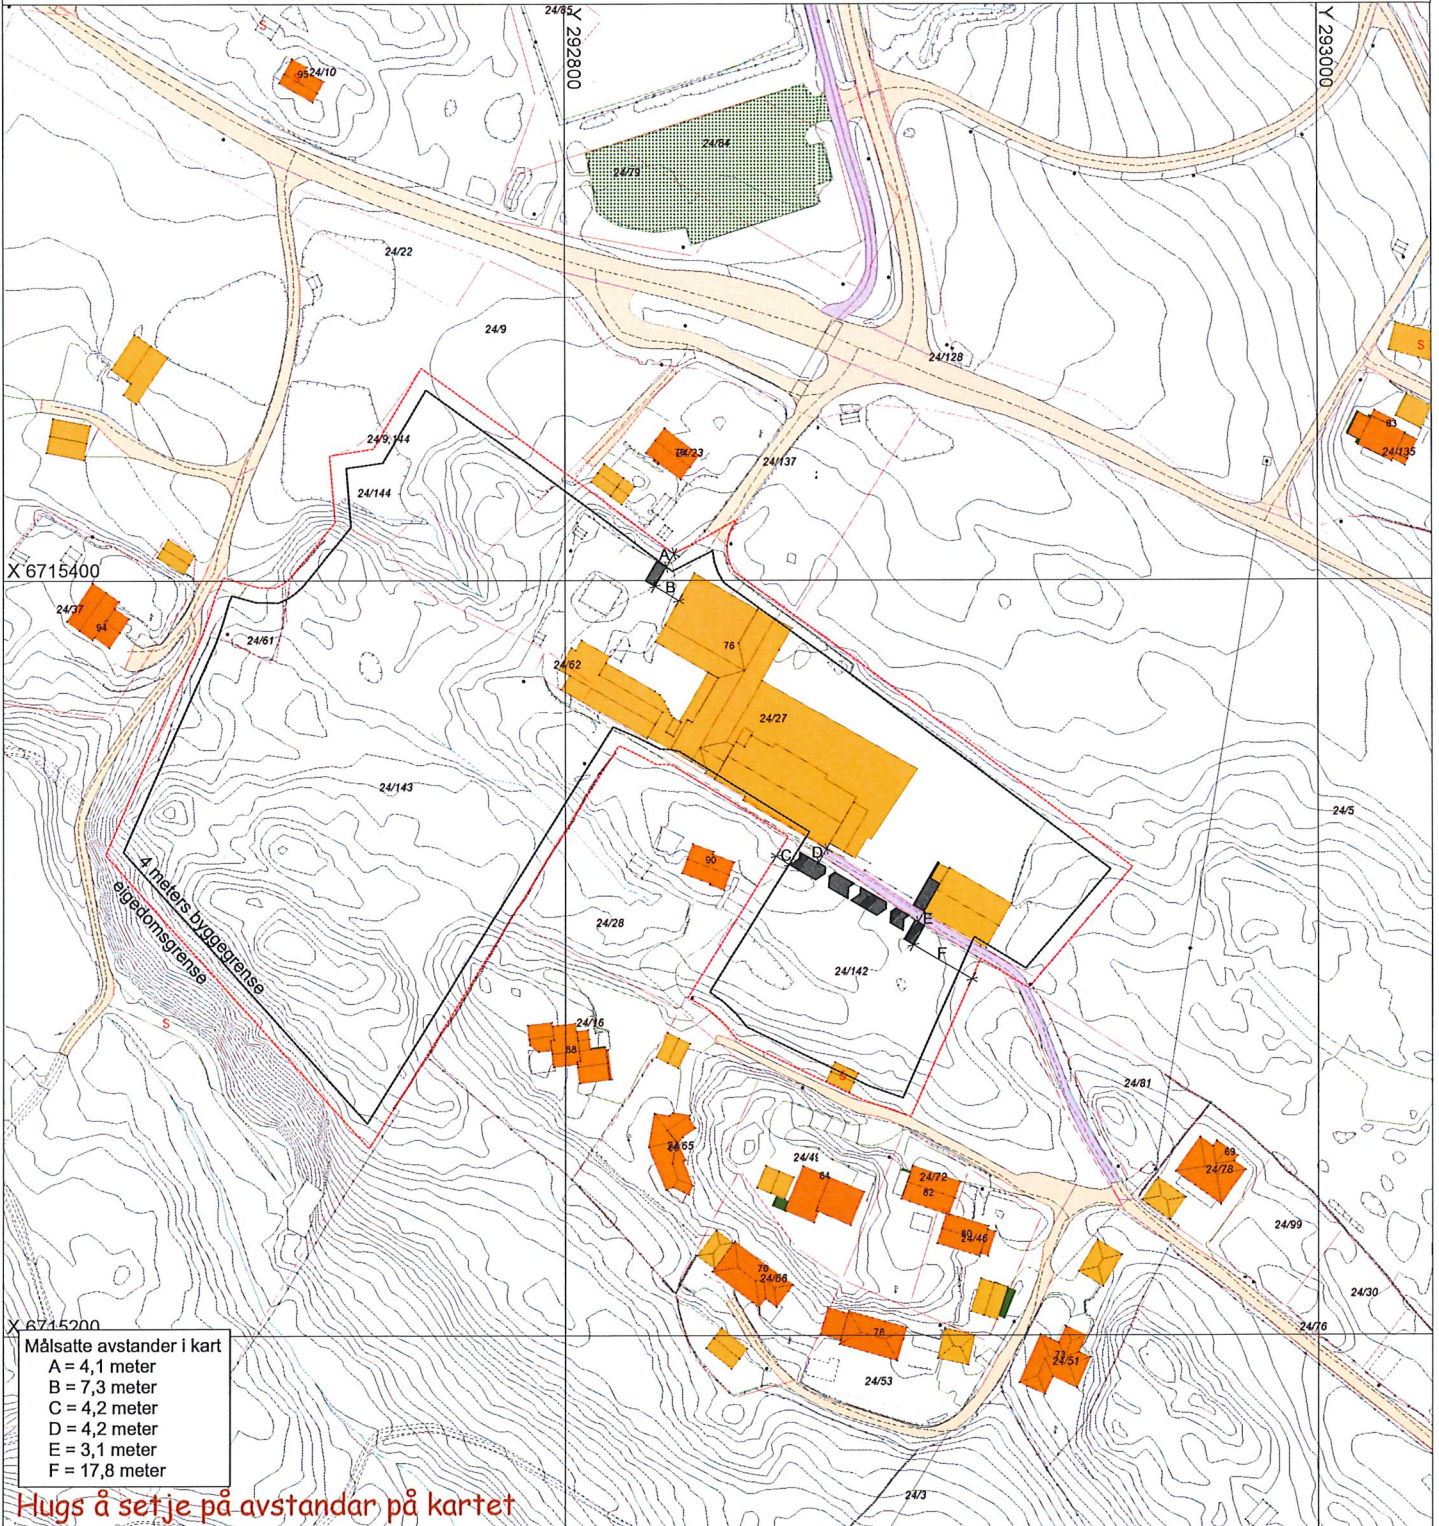

Målsatte avstander i kart
 A = 4,1 meter
 B = 7,3 meter
 C = 4,2 meter
 D = 4,2 meter
 E = 3,1 meter
 F = 17,8 meter

Hugs å setje på avstandar på kartet

SITUASJONSPLAN

Tiltak

Ragnhild Olsen 29/6-18
Underskrift Situasjonsplan Dato



FORTUNEN ARKITEKTUR AS
ARKITEKTUR | INTERIØR & DESIGN | LANDSKAP
Torgallmenningen 7 | 5014 Bergen

FORTUNEN
ARKITEKTUR

Org.nr 966 103 663 MVA
Telefon 55 36 66 00
E-post arkitekter@fortunen.no
Web www.fortunen.no

I1

Teknisk etat, vatn og avlaup
v/Meland kommune
Havnevegen 41
5906 Frekhaug

Vår dato: 29.06.18

Vår ref.: RLO

Deres dato: --

Deres ref.: --

VARSLING OM TILTAK PÅ EIGEDOM

Sagstadvegen 76 – gnr./bnr. 24/27, 24/5, 24/61, 24/12 og 24/3
Tiltakshavar: Meland kommune

Angående søknad om tiltak – bruksendring og rehabilitering av symjehall til fysisk-aktivitetshall ved Sagstad skule.

Fortunen Arkitektur AS vil på vegne av tiltakshavar Meland kommune, varsle om tiltak på eigedom gnr./bnr. 24/27, 24/5, 24/61, 24/12 og 24/3 – Sagstadvegen 76 / Sagstad skule.

Fortunen Arkitektur AS og Smedsvig Landskapsarkitekter AS er engasjert av Meland kommune til å prosjektere utomhusområder, sykkelskur og bodar, i tillegg til ombygging av eksisterande symjehall til fysisk-aktivitetshall.

Ved ombygginga av symjehallen til fysisk-aktivitetshall, skal det etablerast eit HC-toalett. Det er tenkt at eksisterande røyrføringar ved symjehallen skal gjenbrukas.

Utomhusarbeida er rekna som mindre terrengingrep. Overvatn skal samlas i sandfangerar, naturlege vassvegar og regnbed. Overvatnet skal sinkas før det blir sluppen ut. Røyr, sluk og kummer kjem til å plasseras og dimensjoneras for optimal avvatning først etter at totalentreprenør er valt.

Vedlagt er:
D1 Landskapsplan
E1 Eksisterande plan
E2 Ny plan
F1 Basiskart

For meir informasjon, kontakt:
Fortunen Arkitektur AS
Torgallmenningen 7
Tlf: 55 36 66 00
E-post: ragnhild@fortunen.no

Med venleg helsing
ansvarleg søkjar ved Fortunen Arkitektur AS

Ragnhild Lien Olsen, arkitekt MNAL



FORTUNEN
ARKITEKTUR

www.fortunen.no