


N
Avkjørsle på Eikeland Meland kommune
Fv 248 hp 50 km 1,160 - Gnr. 42 parsell av bnr. 4 og 119
Saksnr.: 2011/076891-006
29.08.2014
Målestokk 1:1000
Statens vegvesen


PRINSIPPSKISSE

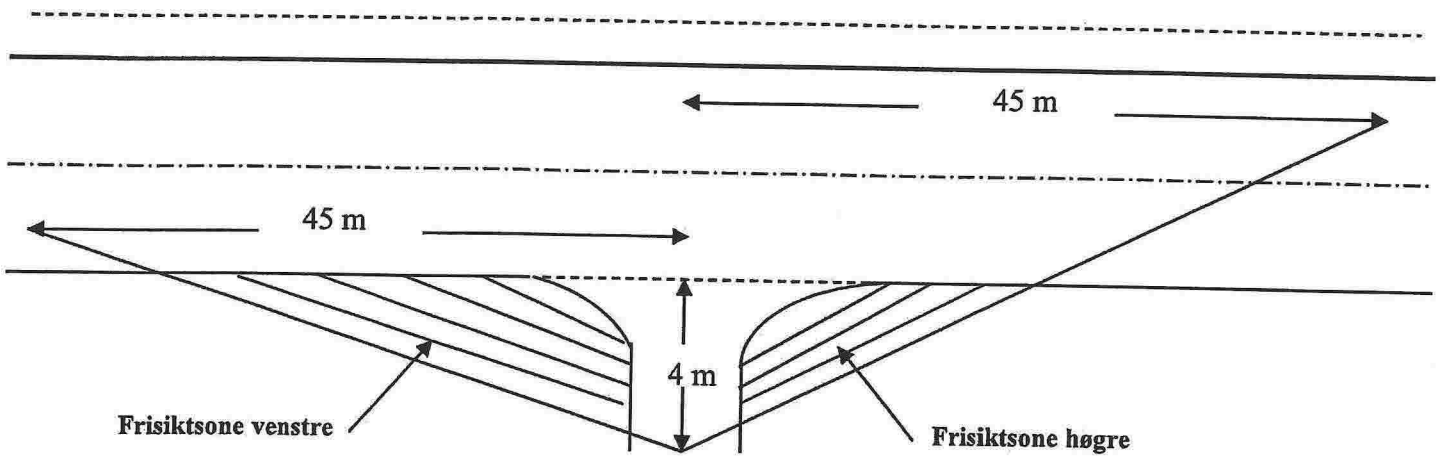


Tilsvarende siktlengder som vist på tegningen må også gjerast gjeldande for trafikken som kjem på hovedvegen og skal inn i avkjørsla (sikt bakover og framover langs hovedvegen)

Av hensyn til snø og vegetasjon skal det i frisiktsonen vera fritt for sikthinder høgare enn 0,5 m. over hovedvegens nivå

Krav til svingradius for avkjørsla :

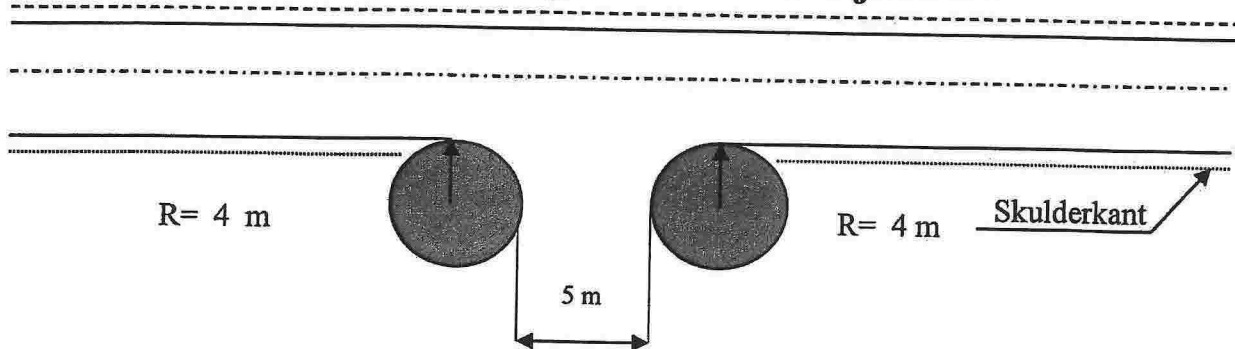

Krav til lengdeprofil for avkjørsla/tilkomstveg:

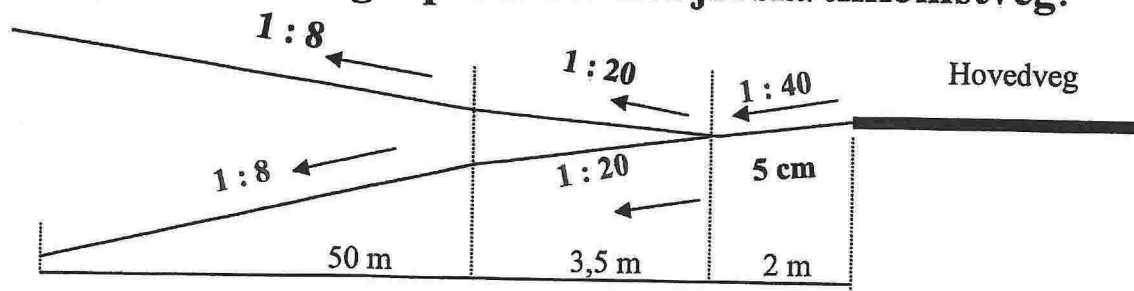

Fv: 248 Hp: 50 Km pel: 1,160 Stad: Eikeland Saksnr: 2011/076891-006