

NBI Mål må kontrolleres på stedet.

FORTUNEN ARKITEKTUR AS
 ANSØKER: FORTUNEN ARKITEKTUR AS
 ANSØKINGSTIDSPUNKT: 14.05.2018
 TEGNER: RLO
 KONTROLL: HH
 PROSJEKTNR.: 18-04
 MÅLSTOKK: 1:50
 ARKSTØTTELSE: A4
 Gnr./Bnr.: 24/27
 Tegningsnr.: A20-01 Utebod


Utebod
 Sagstad skule // Fysak
 Meland kommune

Tegner:	RLO	Kontroll:	HH	Prosjektnr.:	18-04	Målestokk:	1:50	Gnr./Bnr.:	24/27	Tegningsnr.:	A20-01 Utebod
Tegnet dato:	14.05.2018	Korrigert dato:		Arkstøttelse:	A4	Adresse:	Sagstadvegen 76	Fase:	Søknad		


E3, 1a2



Fasade aust

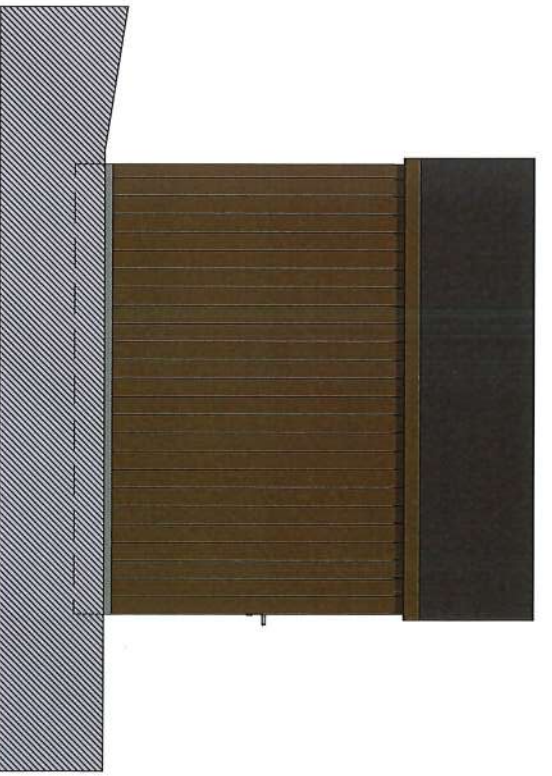

Fasade sør

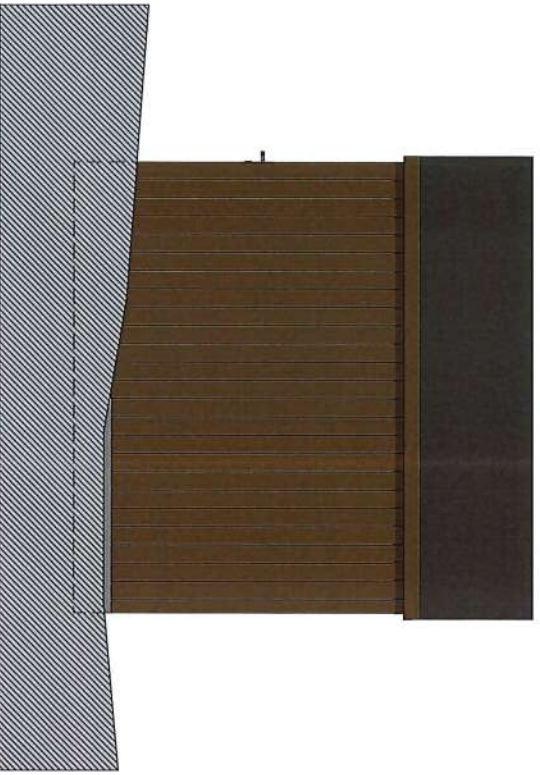

Fasade nord



Fasade vest

NBI Mål må kontrolleres på stedet.

FORTUNEN ARKITEKTUR AS
 ANKJETILN | INTERIØR & DESIGN | LANDSKAP
 Torgallmenningen 7 | 5014 Bergen
 Org.nr. 966 103 663 MVA
 Telefon 55 36 66 00
 E-post arkitekt@fortunena.no
 Web www.fortunena.no

**Fasader - Utebod
 Sagstad skule // Fysak**
 Meland kommune

Tagner: RLO	Kontroll: HH	Prosjektr.:	Målestokk: 1:50	Gnr./Bnr.:	Tegningsnr.:
Tegnet dato: 14.05.2018	Korrigert dato:	18-04	Arkistarreise: A4	Adresse: Sagstadvegen 76	Fase: Søknad

E3, 2 av 2