



Copyright: Alle tegninger og detaljer er Hugaas Entreprenør sin eiendom. Alle rett. Detaljer og mengder er for beslutning, formelle mail og detaljer vil forkortene AV prosjektløsing.

IL Kvernbit		Drawing date:	2017-02-06
Concept		Designed by:	AK
1 etg., Øst, Sør, Vest, Nord, Perspective, CUT		Controlled by:	HG
		Control date:	
		Scale	1:500, 1:272,80, 1:204,84
Project Number	#Pin	Drawing Name	Rev. Number
HUGAAS ENTREPRENØR	Front Energi AS	17-02-06-01	Issue Date
Drogdalen Park 17 0619 Kvernbit IL			

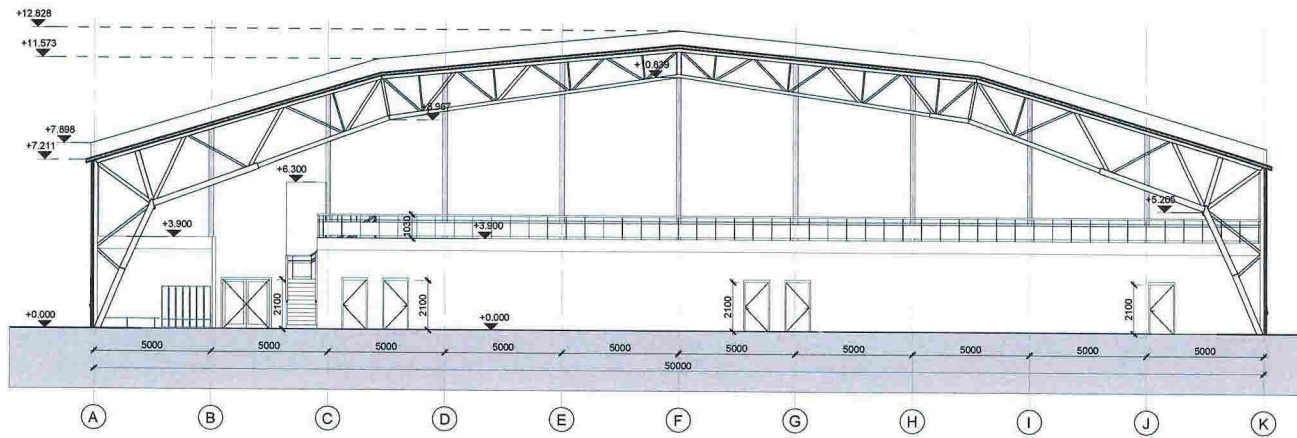


1 Section 01
1 : 150

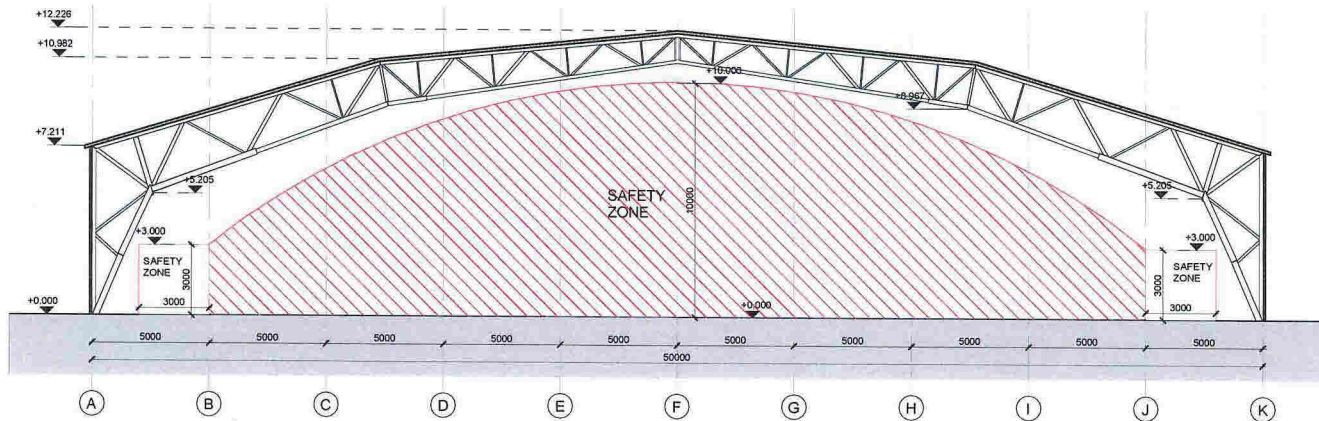

2 Section 02
1 : 150

REV.	REVISION DESCRIPTION	REV. DATE
		
CLIENT		
Hugaas Entrepreneur		
PROJECT		
364 - Kvernbit IL		
DRAWING TITLE		DRAWING No
Sections		HE-00364-R-A104
CHECKED BY	Checker	
PREPARED BY	Author	
CHECK DATE	PAGE	FORMAT
	REVISION DATE	FORMAT
	SCALE	
	REVISION MARK	

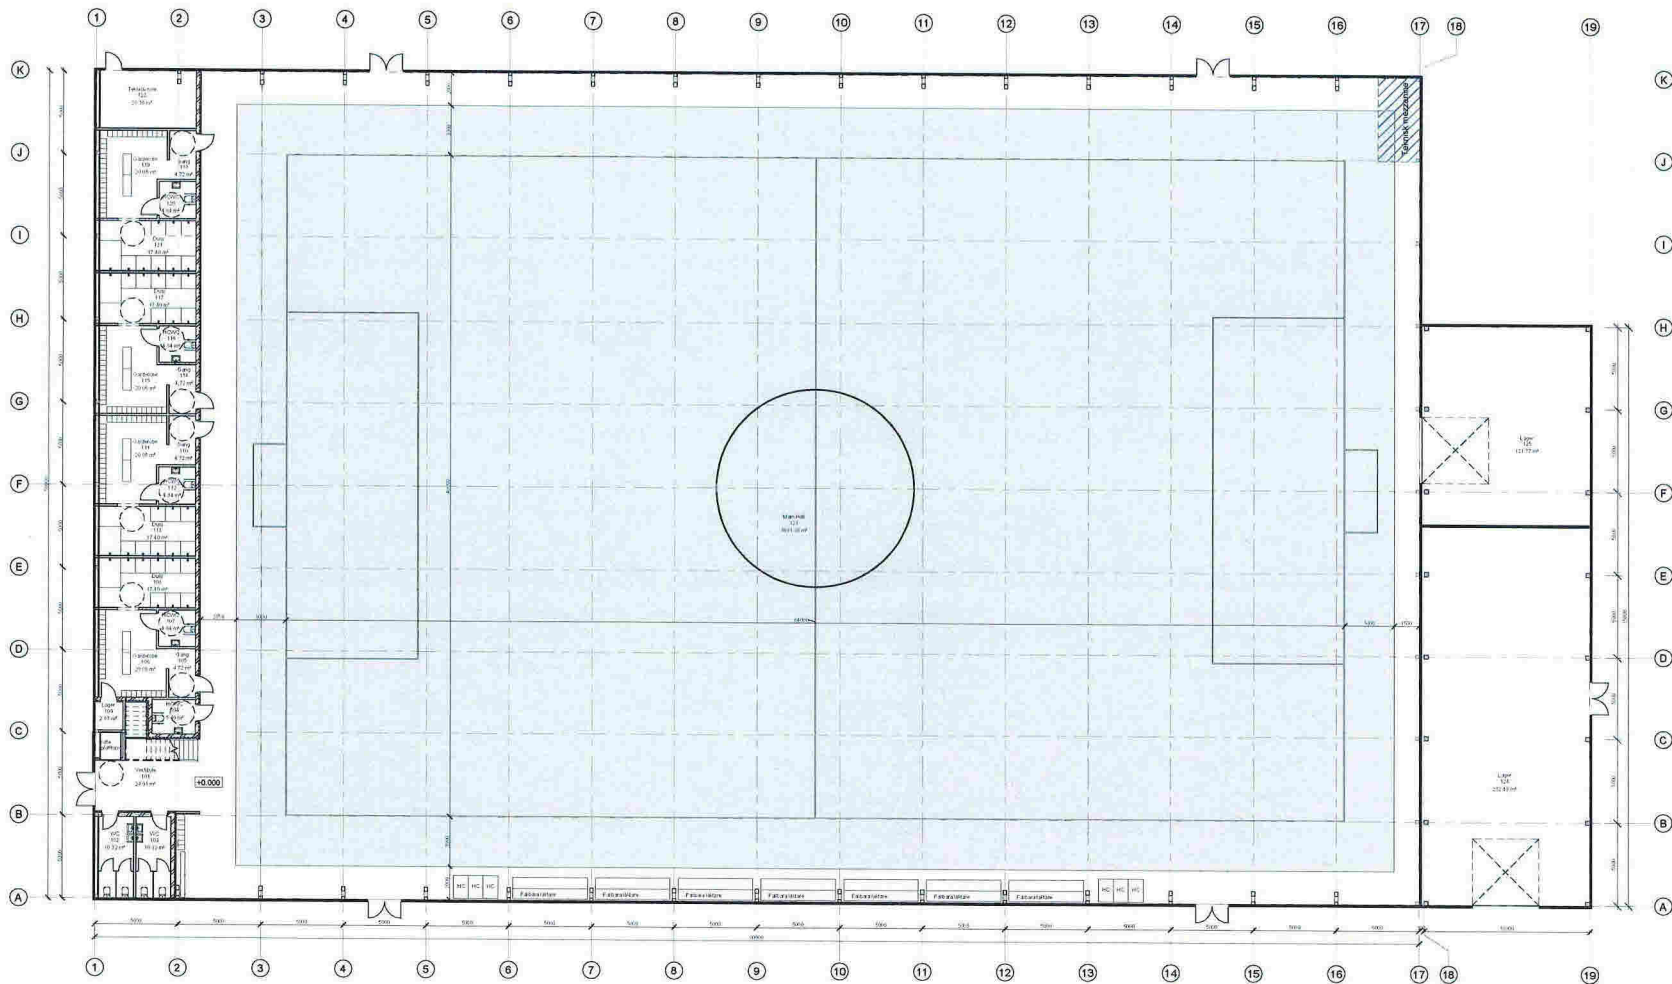

1 Level 0.00
1:150

Romskjema		
Num ber	Name	Area
101	Vestibyl	24.91 m ²
102	WC	10.32 m ²
103	WC	10.32 m ²
104	HCWC	5.46 m ²
105	Gang	4.72 m ²
106	Garderobe	20.06 m ²
107	HCWC	4.84 m ²
108	Dusj	17.40 m ²
109	Lager	2.83 m ²
110	Gang	4.72 m ²
111	Garderobe	20.06 m ²
112	HCWC	4.84 m ²
113	Dusj	17.40 m ²
114	Gang	4.72 m ²
115	Garderobe	20.06 m ²
116	HCWC	4.84 m ²
117	Dusj	17.40 m ²
118	Gang	4.72 m ²
119	Garderobe	20.06 m ²
120	HCWC	4.84 m ²
121	Dusj	17.40 m ²
122	Teknisk rom	20.36 m ²
123	Main Hall	3691.98 m ²
124	Lager	322.48 m ²
125	Lager	121.77 m ²
126	Mesalin	243.66 m ²
		4552.16 m ²

REV.	REVISION DESCRIPTION	REV DATE
CLIENT		
Hugass Entreprenør		
PROJECT		
364 - Kvembit IL		
DRAWING TITLE		DRAWING No
Level 1		HE-00364-R-A101
CHECKED BY	Author	
PREPARED BY	Author	
CHECK DATE	PAGE	
	REVISION DATE	FORWAY
	SCALE	
	REVISION MARK	

