


Elvaåsen byggetrinn 3
BK14, BK15, BK16, BK17

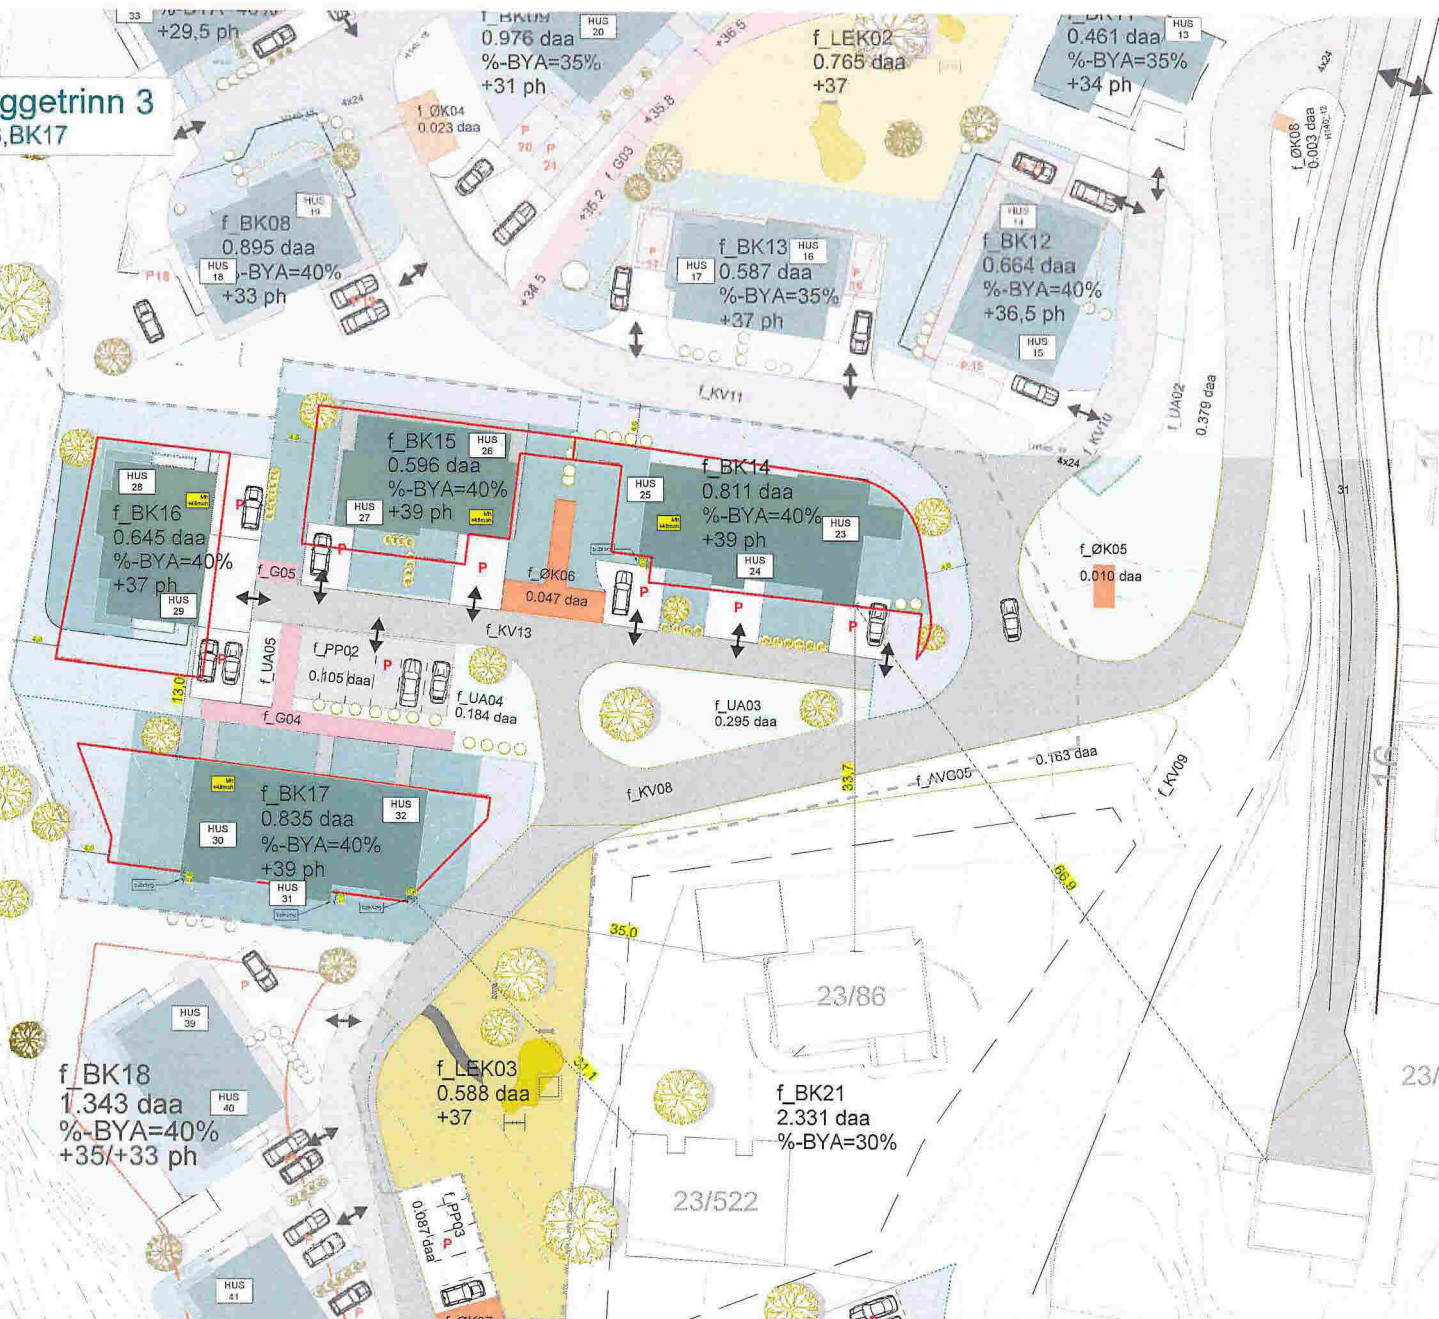

REKKEHUS BK14
=====

0,811daa
%BYA=40
Ph +39moh
BYA=324m²
%BYA=39,9%

TOMANNSBOLIG BK15
=====

0,596daa
%BYA=40
Ph +39moh
BYA=225m²
%BYA=37,7

TOMANNSBOLIG BK16
=====

0,645daa
%BYA=40
=Ph +37moh
BYA=224m²
%BYA=34,7

REKKEHUS BK17
=====

0,835daa
%BYA=40
=Ph +39moh
BYA=249m²
%BYA=29,8

- Boliger
- Parkering
- Tomt/Tomtegrense
- Byggegrense
*det er kun utragende balkong som krysser byggegrense
- Renovasjon
- Felles uteoppholdsareal
f_ØK02 = 792 m²

Elvaåsen Elvevegen, 5918 Meland Kommune tiltaksnavn: Boligbygg Vest AS NB! Tegninger/konseptet er TysseLand Arkitektur AS sin eiendom og tilhørende rettigheter ligger til åndsverkloven inntil noe annet er avtalt/kontraktstestet.	Fase: Byggemelding	Gnr/Bnr: 23/567	Rev.nr: 00	Data revidert:	Data opprettet: 20.06.2018	TysseLand Arkitektur AS Strandgaten 19 5013 Bergen olaf@tyark.no tlf. 97 43 94 70
	Type tegning: Situasjonsplan BK14-17	Prosjektnr.: 1518	Tegningsnr.: A10-18	sign: kontroll: OZ TT	Målestokk: 1:500 (A3)	



Familievennlig gatetun



BK14,15,17 ligger alle på K+37 mens BK16 har planeringshøyde K+37 med fallende terreng

3.bygetrinn-BK14-17

Boligene ligger godt i terrenget og BK16 trappes ned der terrenget heller ned mot elven.



Elvåsen
Elvevegen, 5918 Meland Kommune
Tilskriver: Boligbygg Vest AS

NBI Tegninger/konseptet er TysseLand Arkitektur AS sin eiendom og tilhørende rettigheter inntil til åndsverkloven inntil noe annet er avtalt/kontraktstestet.

Fase:
Byggemelding

Type tegning:
3d bilder_BK14-17

Gnr/Bnr:
23/567

Prosjektnr.:
1518

Rev.nr:
00

Tegningsnr.:
A10-19

Dato revidert:

sign: kontroll:
OZ TT


Dato opprettet:
20.06.2018

Målestokk:
(A3)

TysseLand Arkitektur AS
Strandgaten 19
5013 Bergen

olaf@tyark.no
tlf. 97 43 94 70

tyark

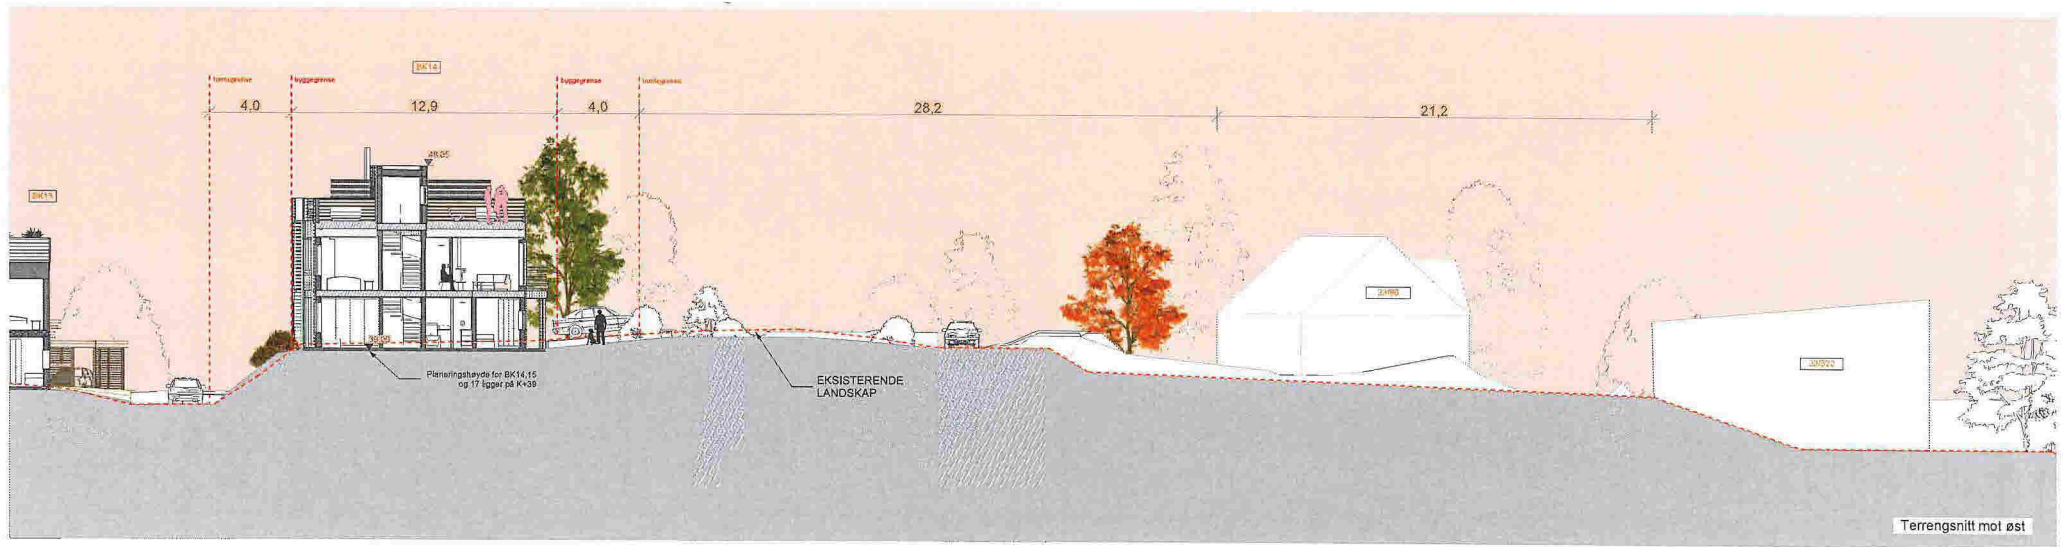



Terrenzschnitt mot øst




Terrenng/fasadesnitt mot Nord

Elvaåsen Ekevegen, 5918 Meland Kommune tilhøve: Boligbygg Vest AS NB! Tegninger/konseptet er Tysseand Arkitektur AS ein eiendom og tilhøve rettigheter ikkje til åndsverkloven innvil noe annet er avtalt/kontraktstestet.	Fase: Byggemelding	Gnr/Bnr: 23/567	Rev.nr: 00	Dato revidert:	Dato opprettet: 20.06.2018	Tysseand Arkitektur AS Strandgaten 19 5013 Bergen olafio@tyark.no tlf. 97 43 94 70
	Type tegning: Snitt D og E	Prosjektnr.: 1518	Tegningsnr.: A30-06	sign. kontroll: OZ TT	Målestokk: 1:250 (A3)	

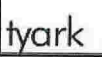


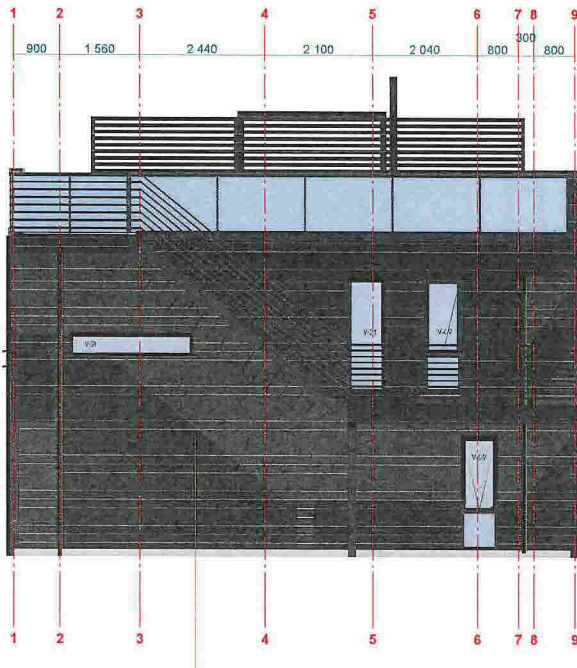

1:50 Fasade 1

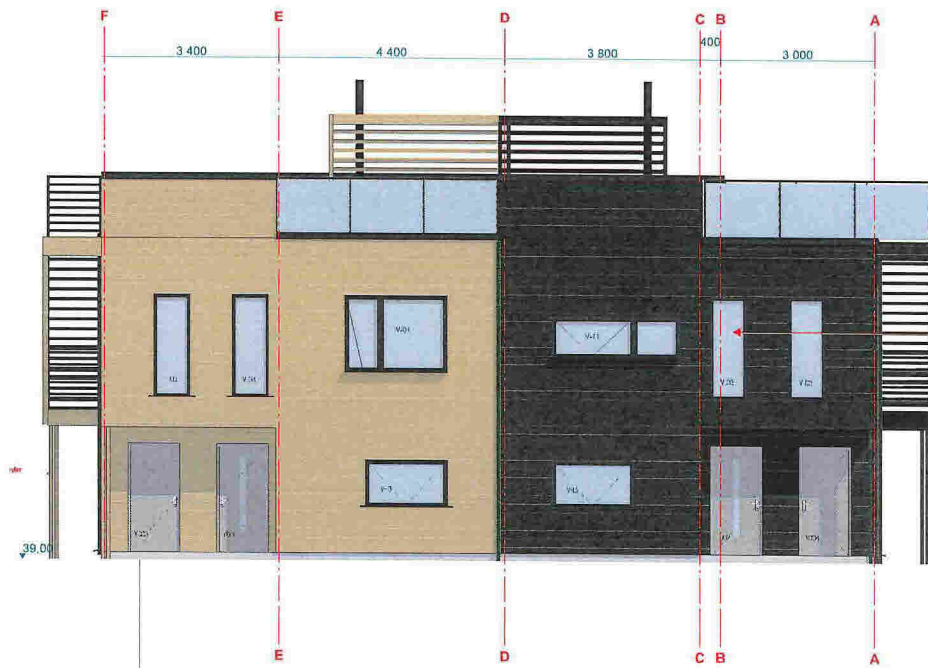

1:50 Fasade 2


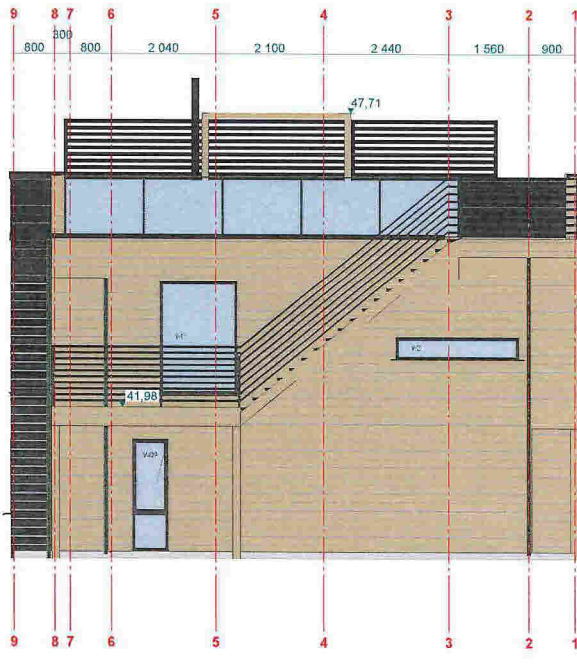


1:50 Fasade 3



1:50 Fasade 4

Type tegning: Fasader Hus 26+27			
Rev.	Titel	Rev.	Rev.
Fase: Arbejdstegning			
Tysseland ARKITEKTUR AS			
Projektering av: ARK: Tysseland Arkitektur AS		Valkenderhøgata 9 5013 Bergen tlf. 05 55 59 62	
Titel:			
Elvaåsen Meland Tiltakshaver Boligbygg Vest as		Kontroll prosjekt Sign. Kontroll OZ TT	
Prosjekt nr.: 1518		Tegningsnr.: A40-101	
Type tegning: Fasader Hus 26+27		Målestokk: A1 1:50	
		Date: 04.05.2018	
		Revisjons nr.:	

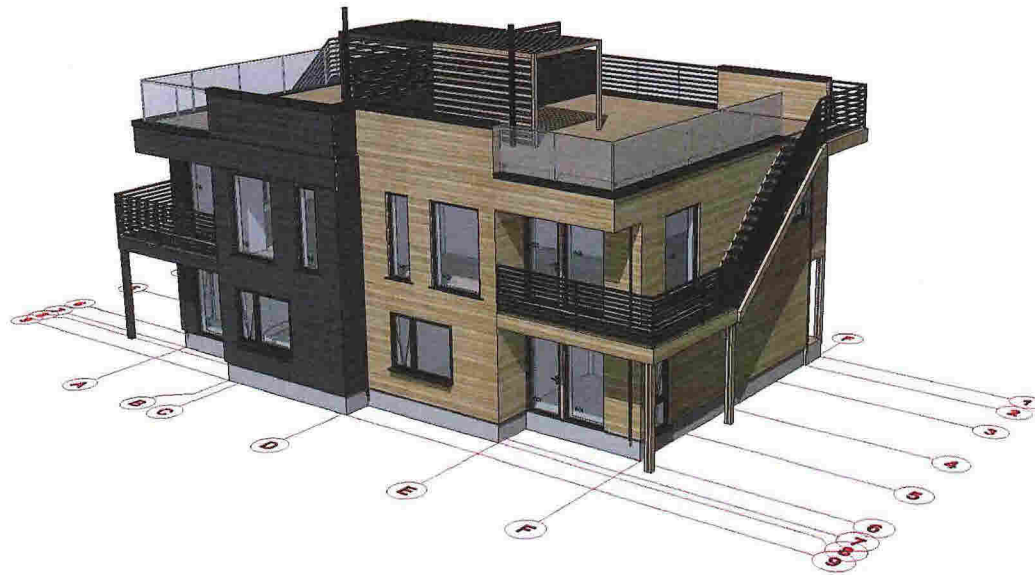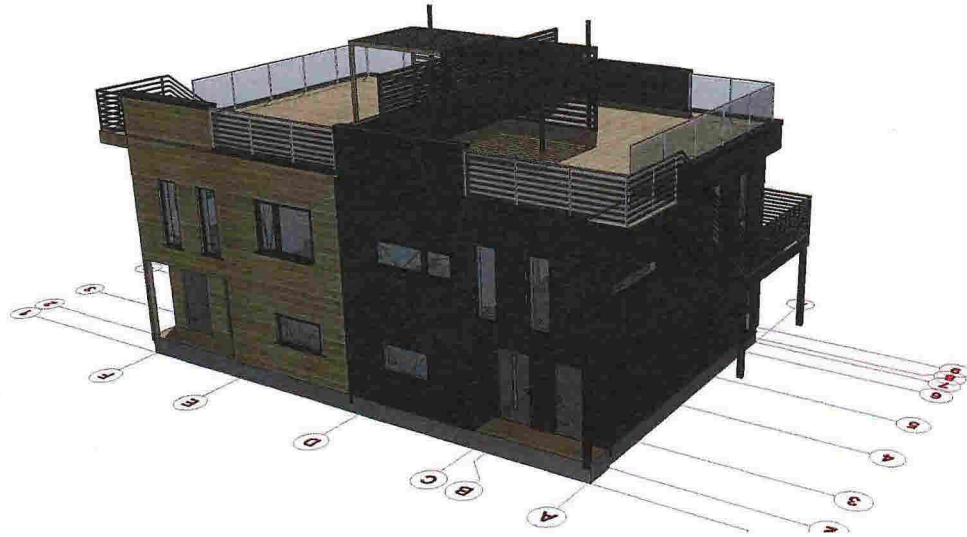

Type tegning:
3d fasader Hus 26+27

Phase:
Arbeidstegning

Tysseland
ARKITEKTUR AS

Prosjekttering av:
 ARK: Tysseland Arkitektur AS

Valkendofjellet 9
5012 Bergen
NR. 92.12.98.08

Titel:

Elvaåsen
Meland
Tiltakshaver
Boligbygg Vest as

Kontroll prosjekt

Sign.: Kontroll:

OZ TT

Følgende:

BK 15_Hus 26+27

_Arbeidstegning.pdf

Målestokk: A1


Dato: 04.05.2018

Prosjektnr.: 1518

Tegningsnr.: A40-102

Revijens nr.:

Type tegning:
3d fasader Hus 26+27

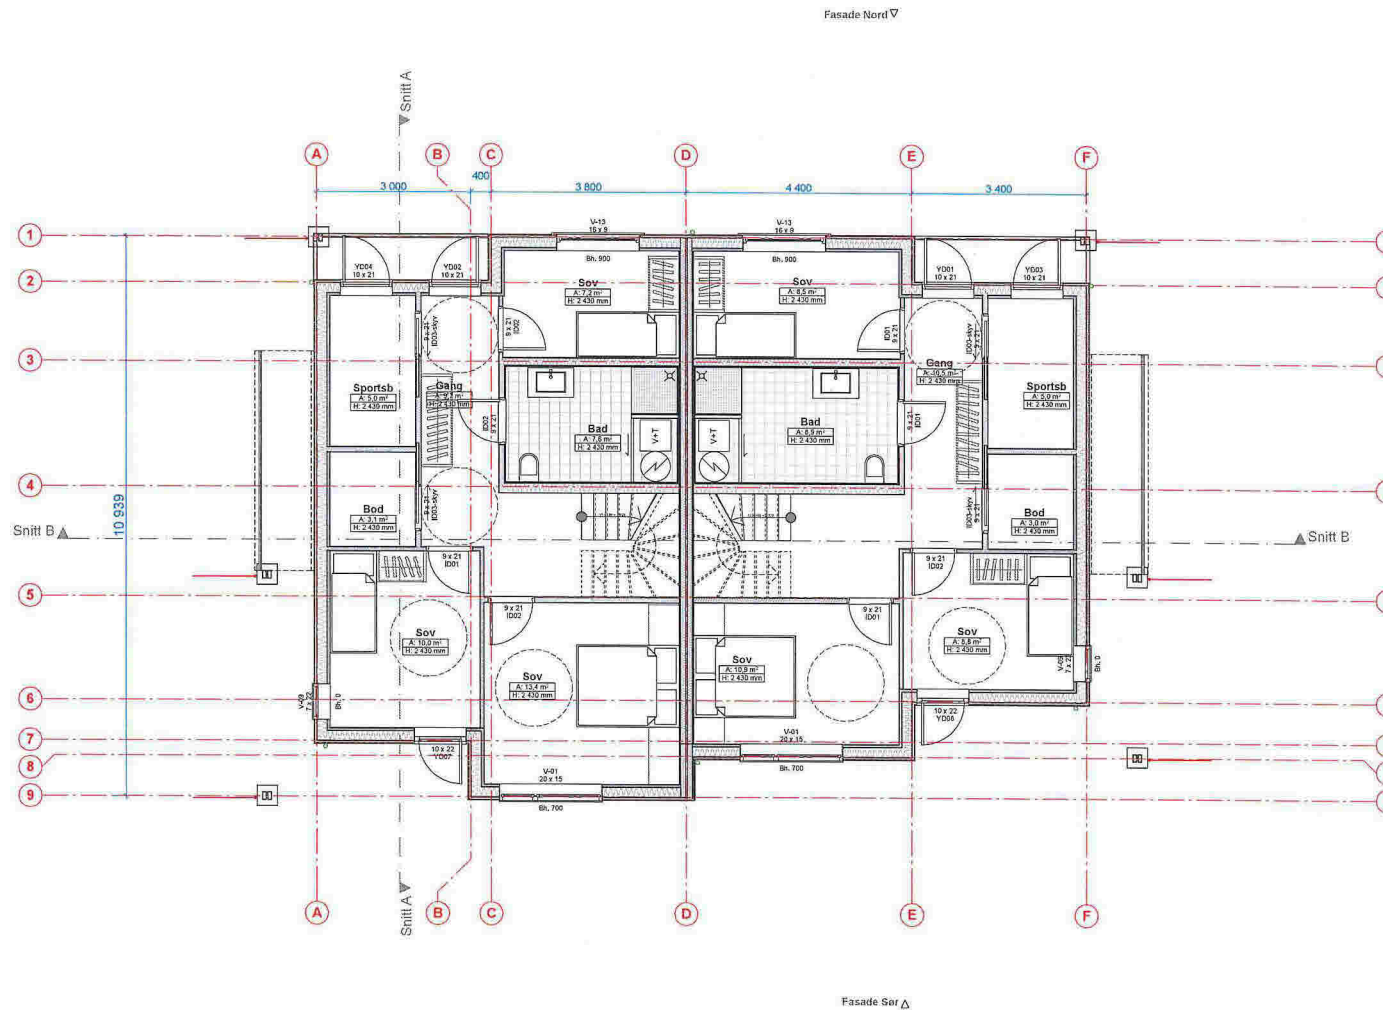

Elvaåsen
 Ekvevegen, 5918 Meland Kommune
 tilkøper: Boligbygg Vest AS

NB! Tegninger/konseptet er Tyssealand Arkitektur AS sin eiendom og tilhørende rettigheter inntil til årsverkloven inntil noe annet er avtalt/kontraktstestet.

Fase:
Byggemelding

Type tegning:
Plan 1. Etasje_BK15

Gnr/Bnr:
23/567

Prosjektnr.:
1518

Rev.nr:
00

Tegningsnr.:
A20-01

Data revidert:


sign: kontroll:
OZ TT


Data opprettet:
20.06.2018

Målestokk:
 (A3)


Tyssealand Arkitektur AS
 Strandgaten 19
 5013 Bergen

olafia@tyark.no
 tlf. 97 43 94 70

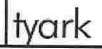

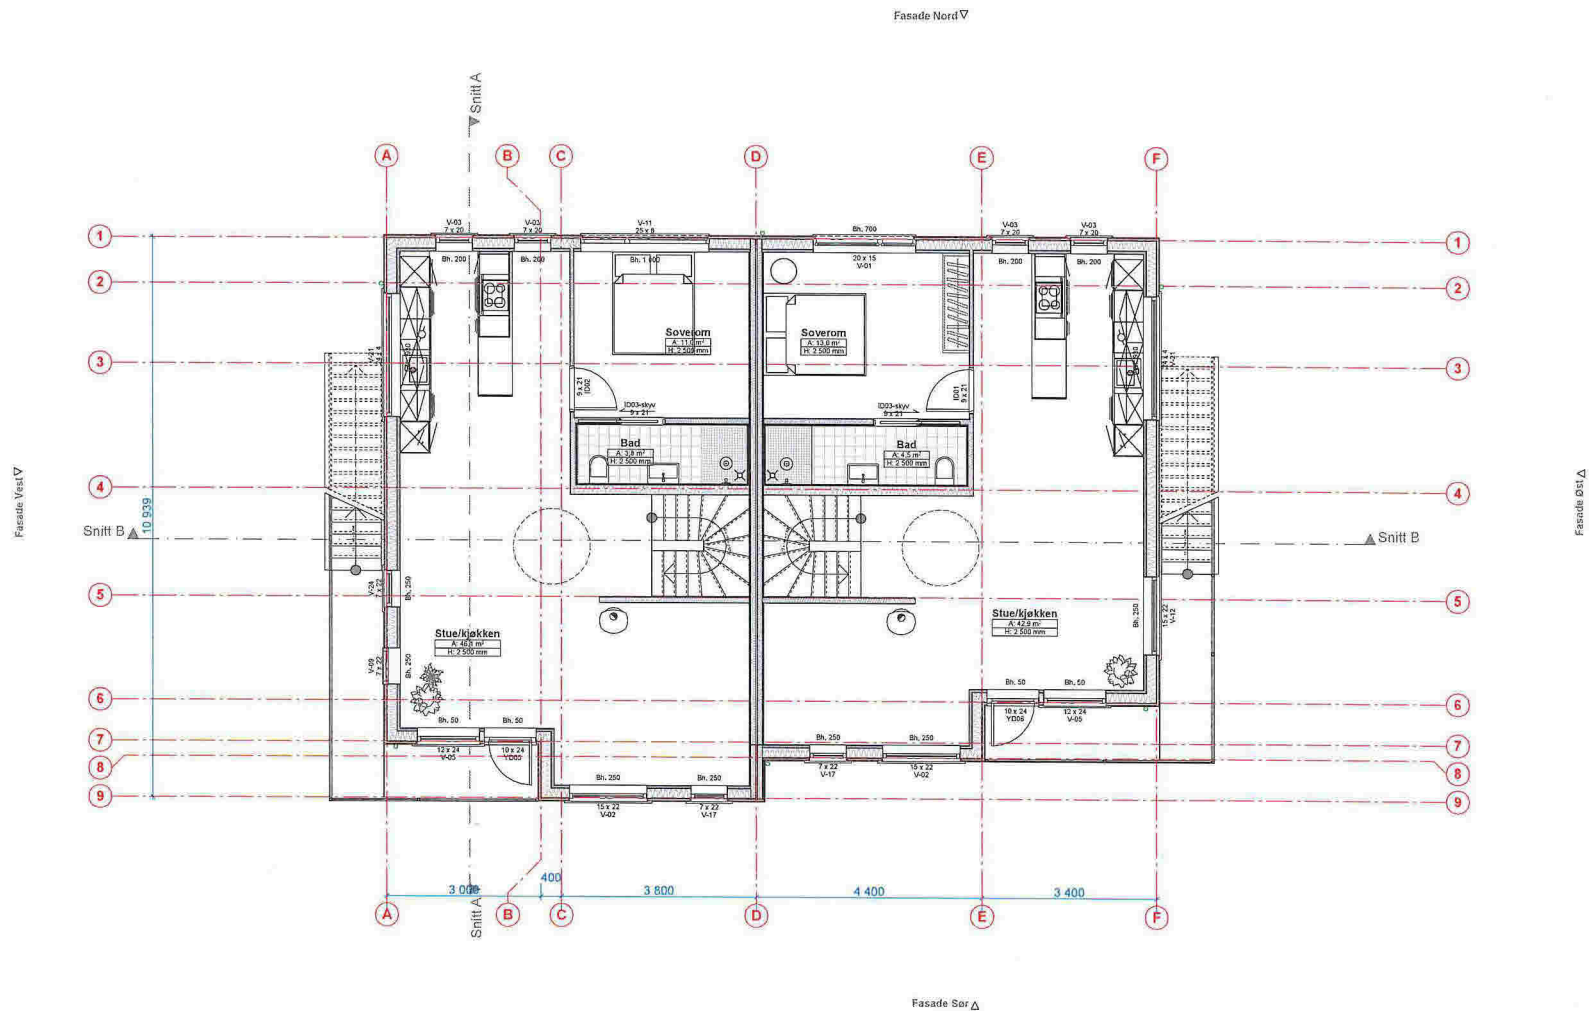

Prosjekt: Elvåsen Midland Kommune Byggher: Boligbygg Vest as	Fase: Arbeidstegning	ProsjektNo: 1518	Tegningsnr: A20-02	Kontroll prosjekt Filnavn: BK15_Hus 26+ 37 Arbeidsplan 3.00 Målestokk: A5	Målestokk: 1:200 1M 5M 10M 20M	Arkitekt, Ansvarlig søker: ARK :Tysseland Arkitektur AS
	Type tegning: Plan 2. Etasje_BK15	Dato: 04.05.2018	Revisjon nr.:	Sign.: OZ	Kontroll: TT	Tysseland ARKITEKTUR AS

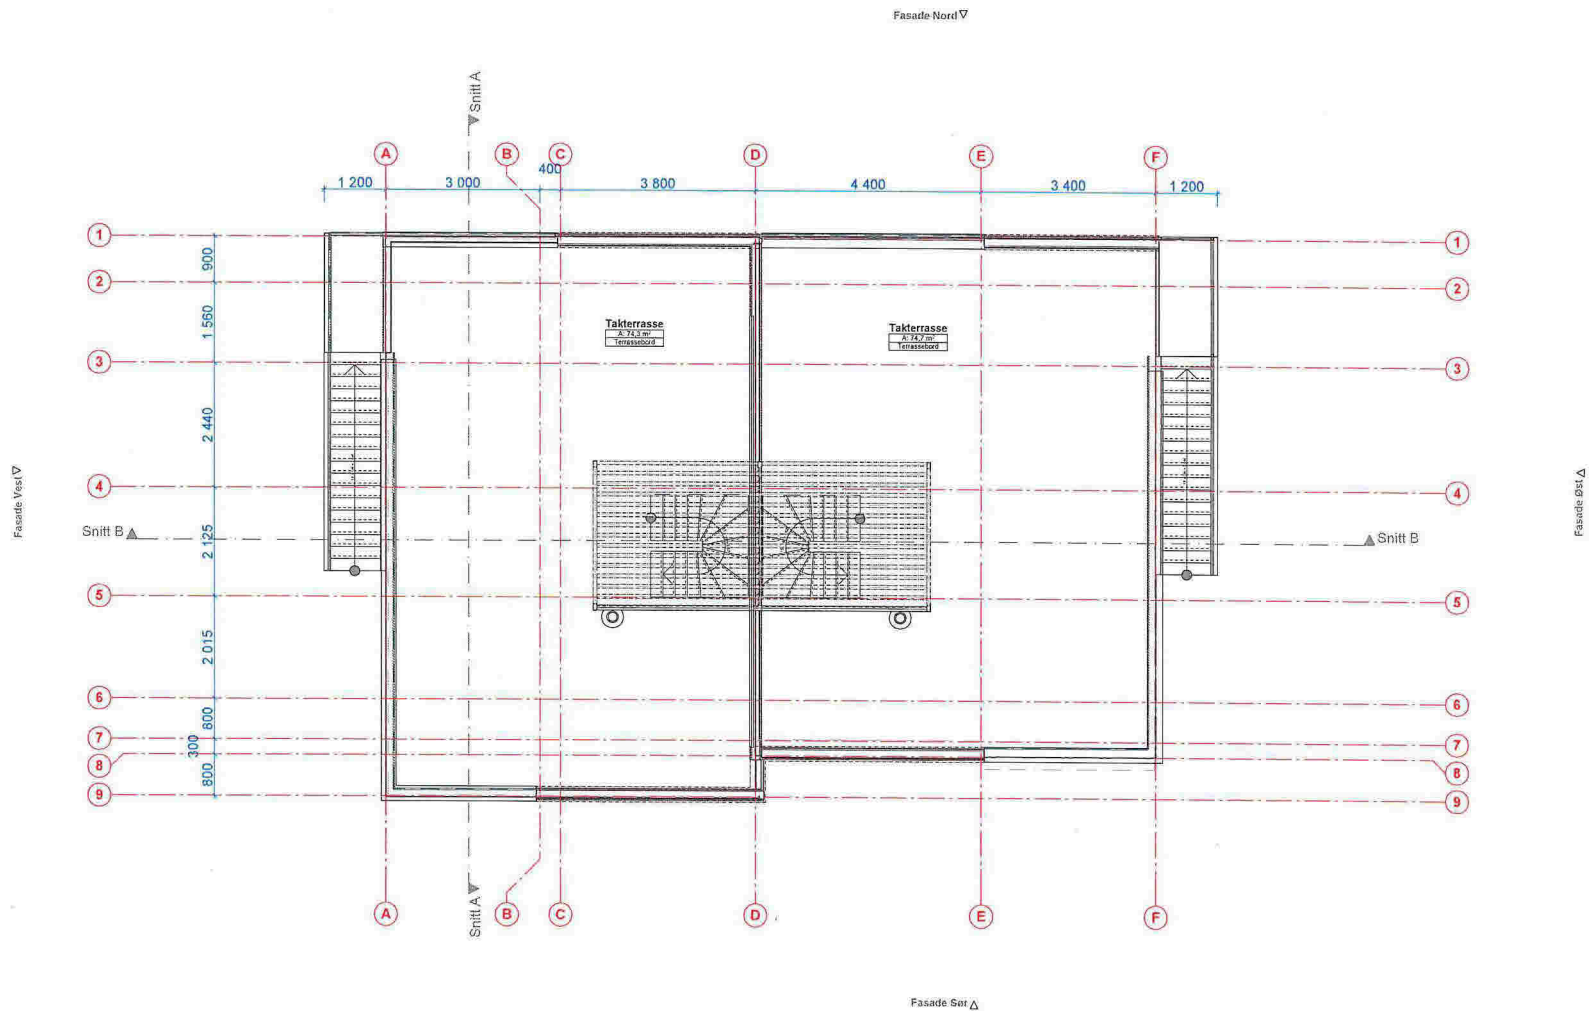

Elvaåsen
Elvavegen, 5918 Meland Kommune
Tilleggsnavn: Bolagbygg Vest AS

NB! Tegninger/konseptet er Tysseland Arkitektur AS sin eiendom og tilhørende rettigheter iht til åndsverkloven inntil noe annet er avtalt/kontraktstestet.

Fase:
Byggemelding

Type tegning:
A20-03 Takplan_BK15

Gnr/Bnr:
23/567

Prosjektnr.:
1518

Rev.nr.:
00

Tegningsnr.:
A20-03

Dato revidert:

sign. kontroll:
OZ TT

Dato opprettet:
20.06.2018

Målestokk:
(A3)

Tysseland Arkitektur AS
Strandgaten 19
5013 Bergen

olafia@tyark.no
tlf. 97 43 94 70

tyark