


Elvaåsen byggetrinn 2-3

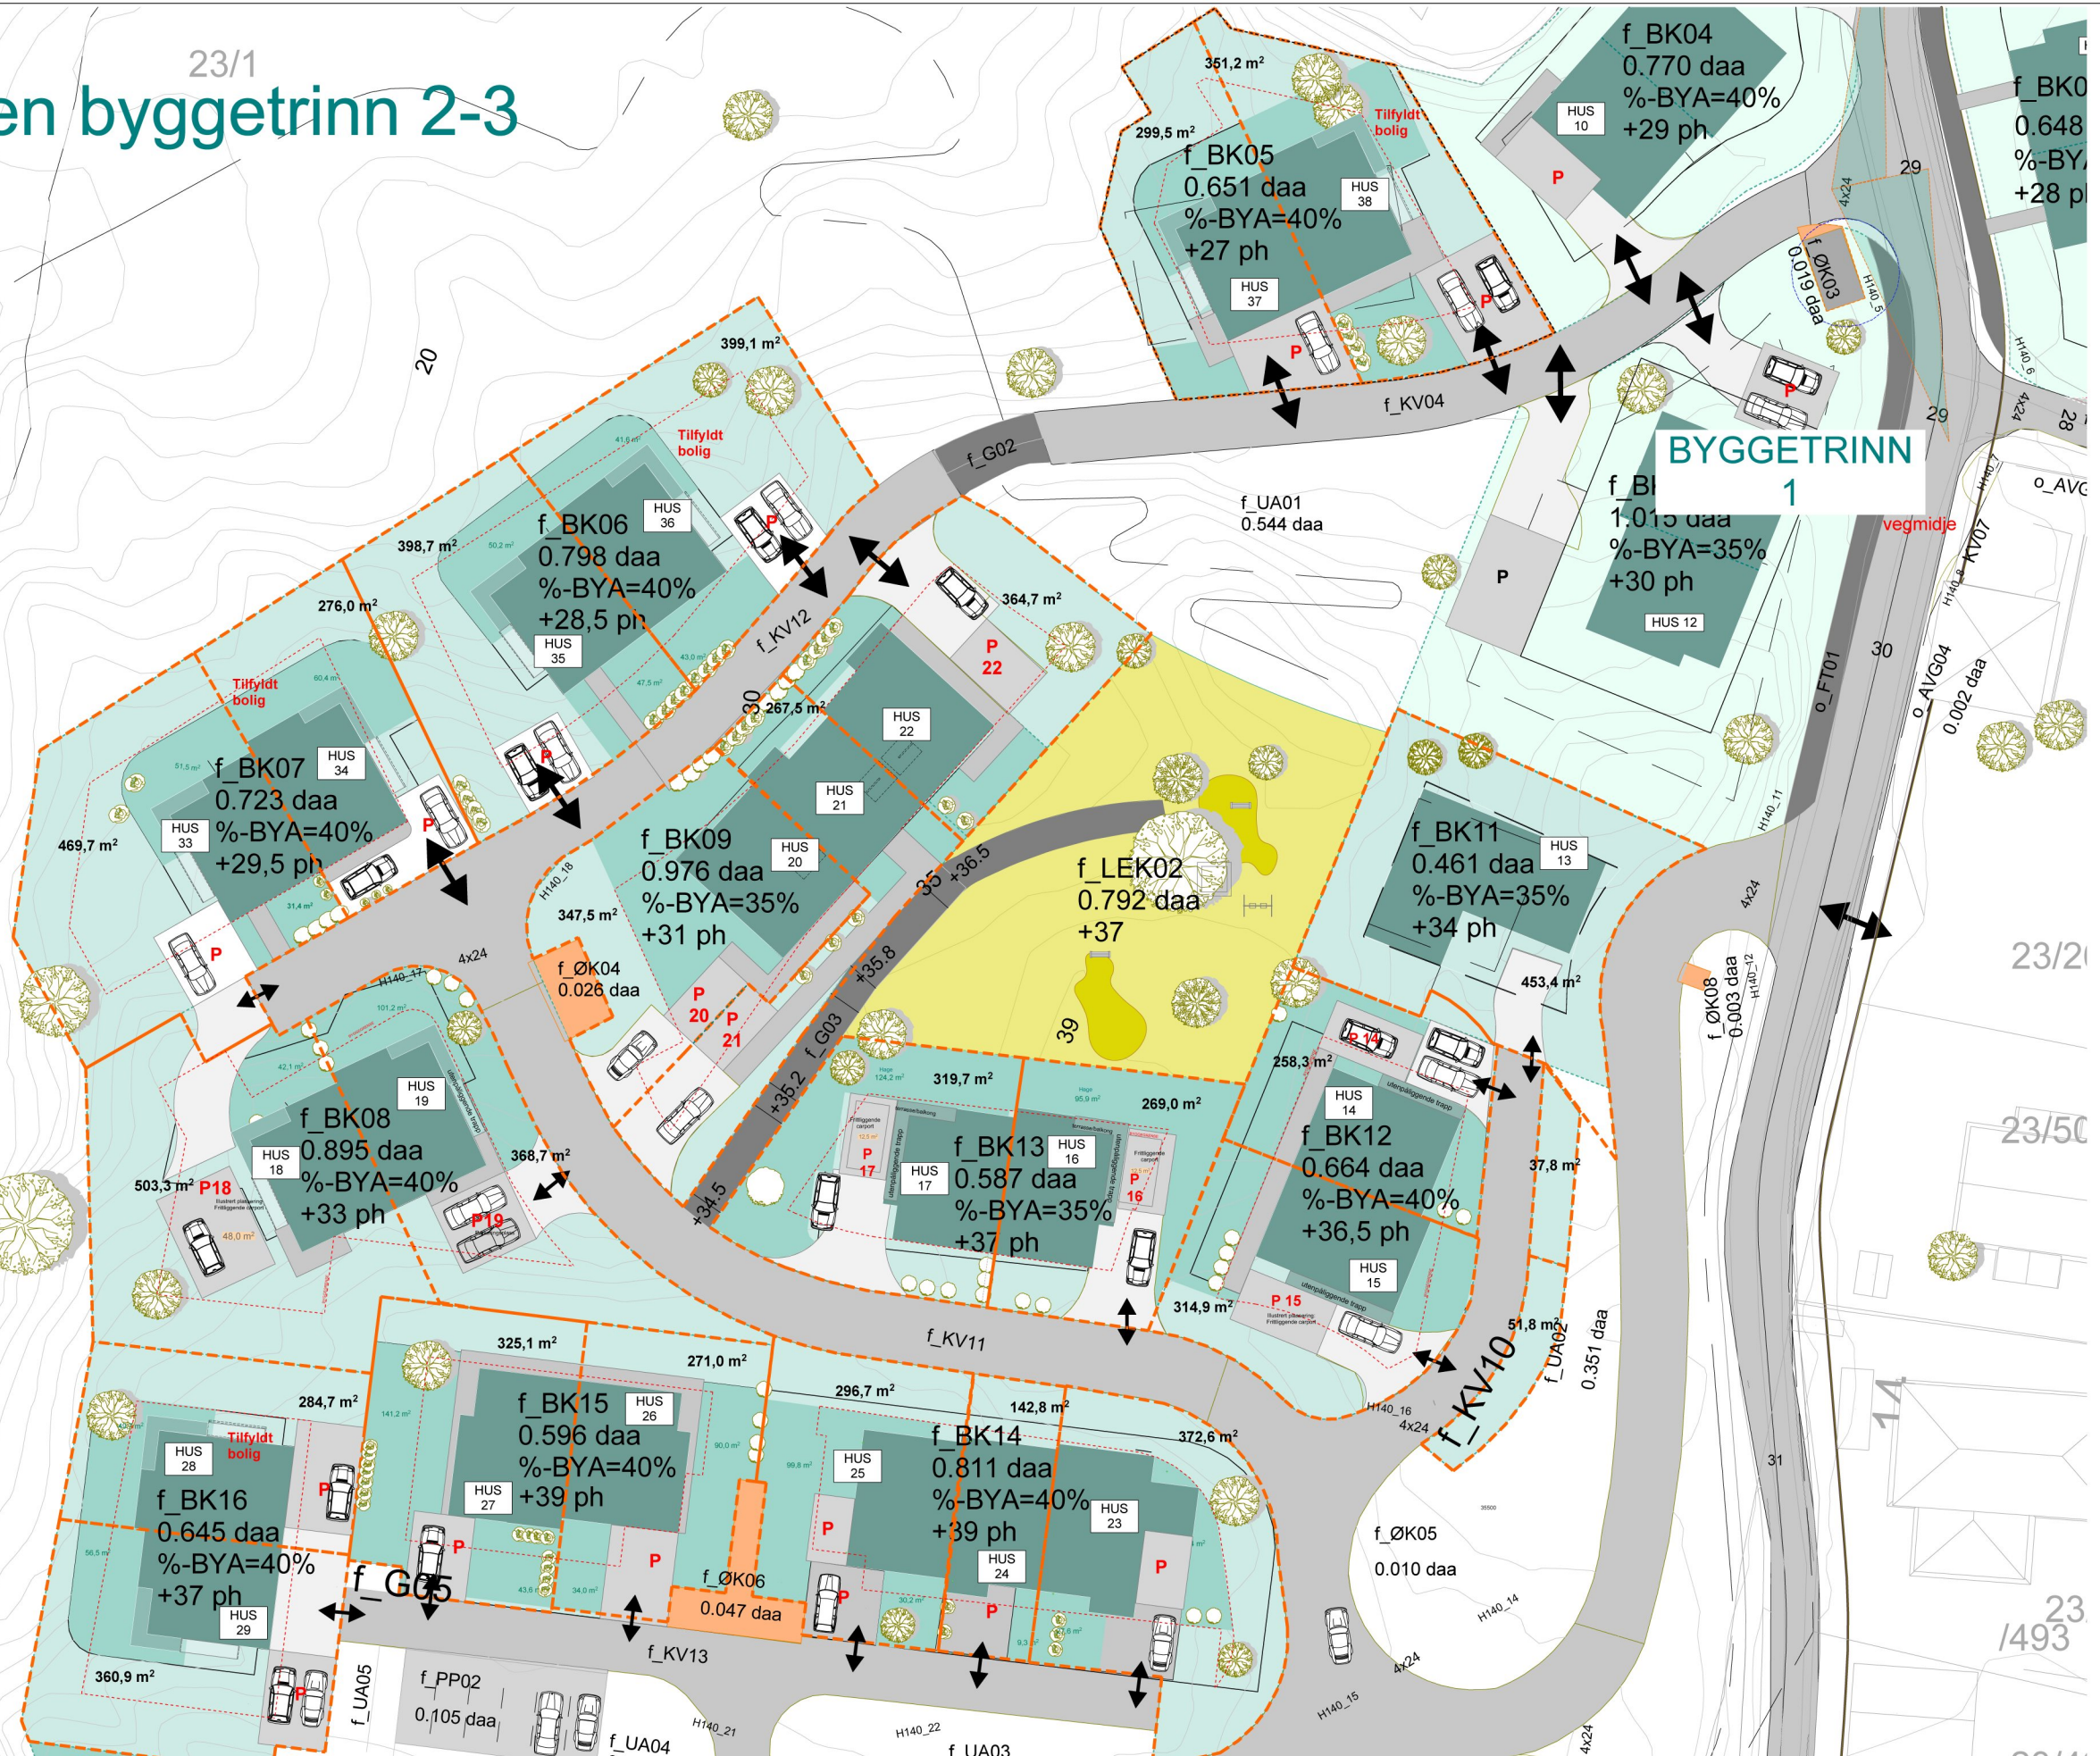

BYGGETRINN 1

H560

23/2

23/50

23/1493

Prosjekt: Elvåsen Meland Kommune	Fase: Byggemelding	Prosjektnr.: 1518	Tegningsnr.: A10-6	Filnavn: A10-6 Situasjon Fradeling_Byggetrinn 2-3.pln
Tiltakshaver: Boligbygg Vest as	Type tegning: Situasjonsplan fradeling	Dato: 04.04.2018	Revisjon nr.: ####	Sign.: OZ

Målestokk 1:200	1M 5M 10M
Målestokk 1:500	1M 5M 10M 25M

Arkitekt, Ansvarlig søker:	● ARK :TysseLand Arkitektur AS
----------------------------	--------------------------------

Arkitekt, Ansvarlig søker:	
● ARK :TysseLand Arkitektur AS	

TysseLand
ARKITEKTUR AS