

## SITUASJONSKART

Gnr/Bnr: 45/35  
 Adresse: Skintveitvegen 43  
 Eigar/søkar: Marianne Hellestvedt

Kvalitet : FKB-B

Gjeldande plan : Kommuneplan  
 Planformål : LNF

Vår referanse: Amg

Sign. ....




MELAND  
KOMMUNE



Målestokk: 1:500  
 Dato: 05.04.2018

- |  |                        |  |            |
|--|------------------------|--|------------|
|  | Gjerde                 |  | Bolighus   |
|  | Usikker eigedomsgrense |  | Andre bygg |
|  | Målt eigedomsgrense    |  |            |

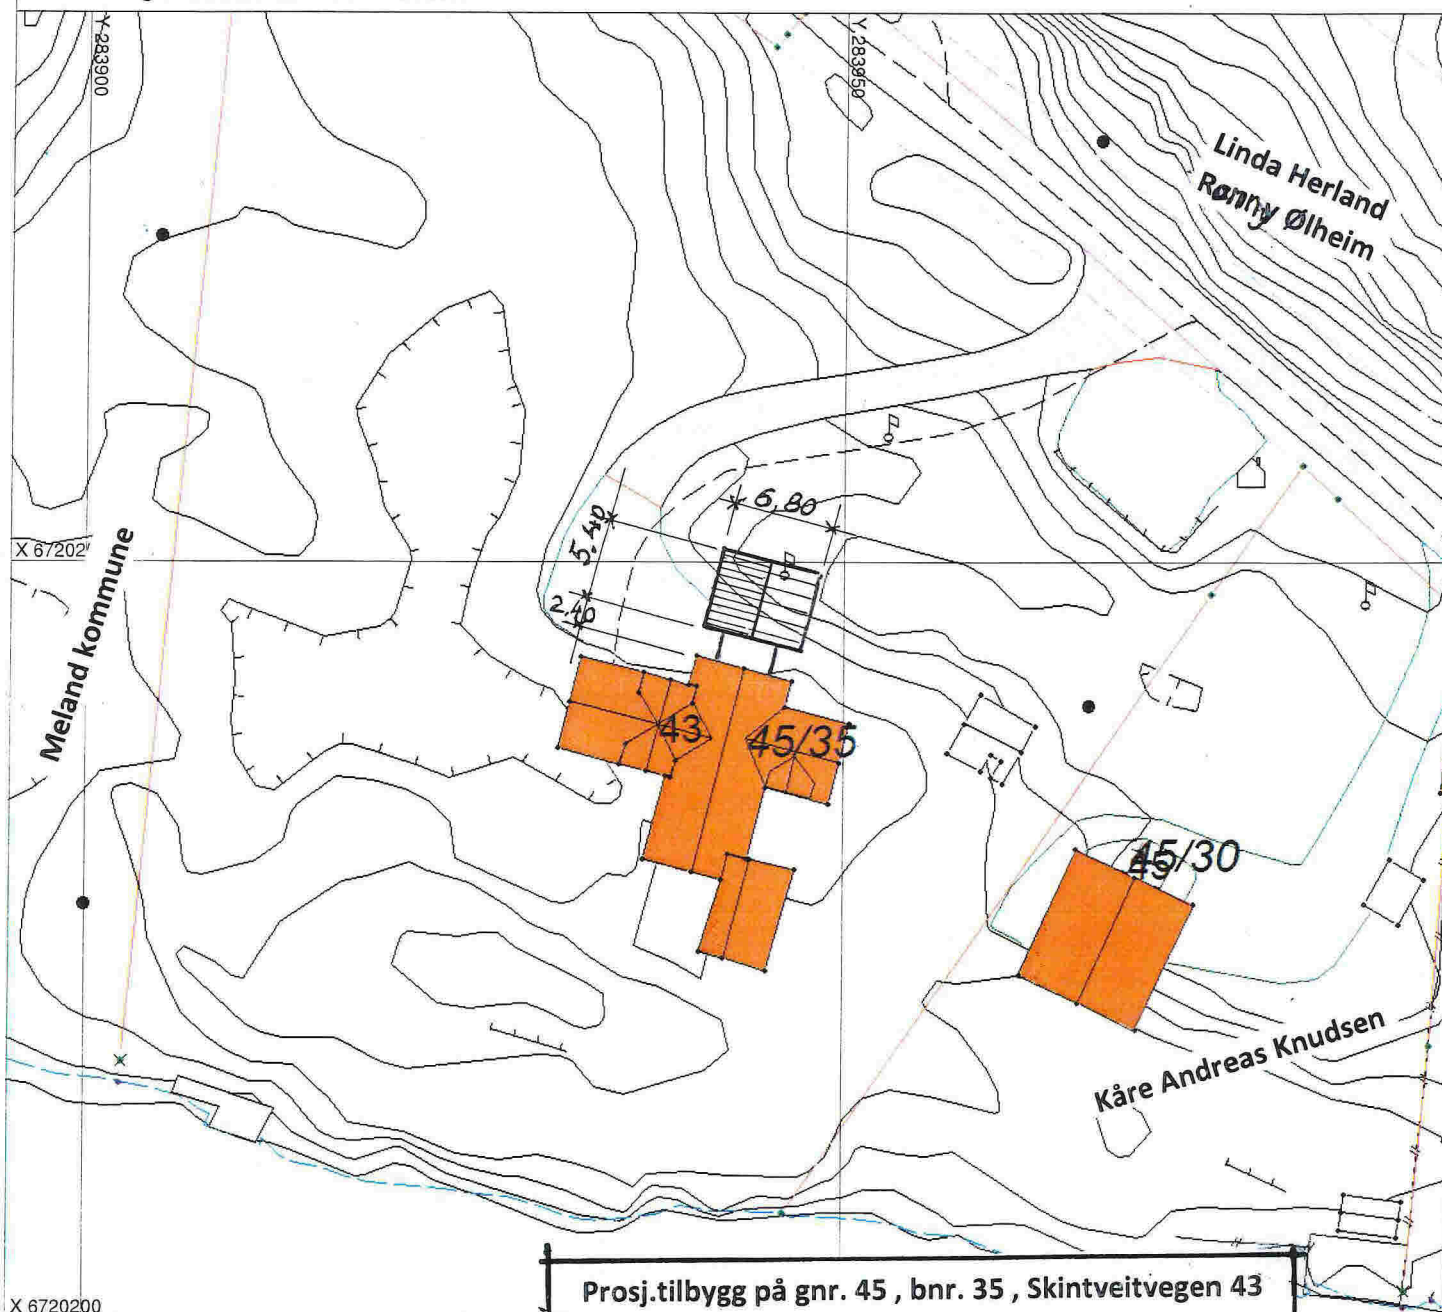

Prosj.tilbygg på gnr. 45 , bnr. 35 , Skintveitvegen 43  
 Rossland i Meland kommune

Situasjonskart i Mål = 1 : 500

Seim, 20. 04. 2018 , Arkitekt Knut Willie Jacobsen

Hugs å setje på avstandar på kartet

## SITUASJONSPLAN




Tiltak


Underskrift Situasjonsplan

Dato


E-1

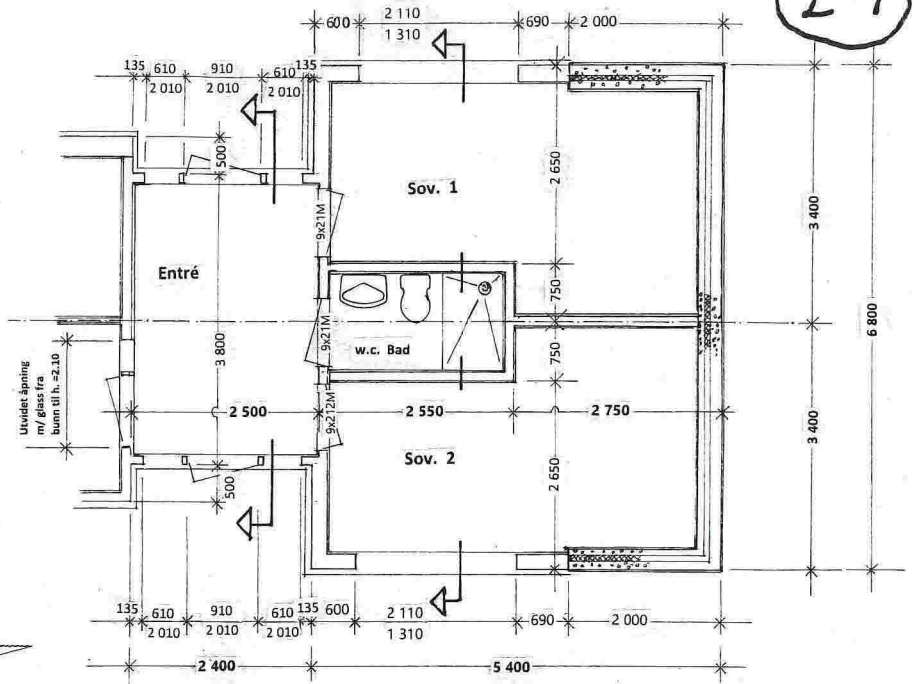


Plan, Mål = 1:100

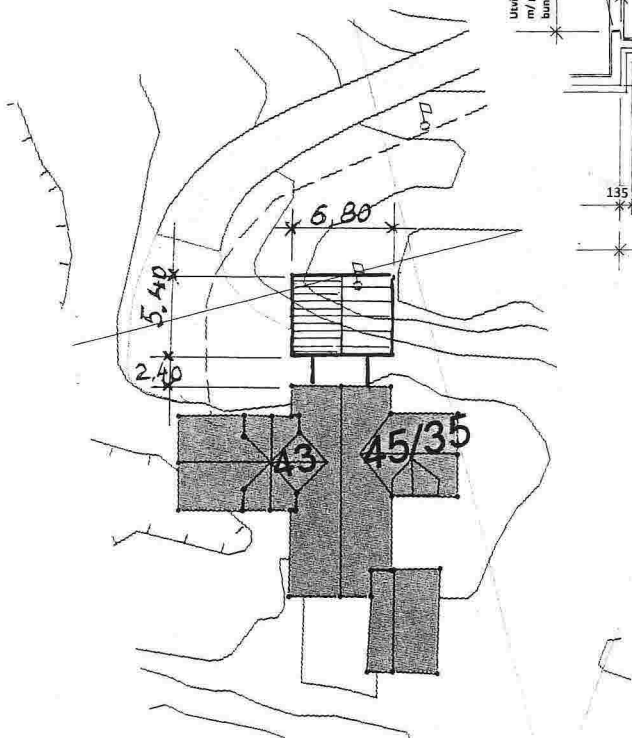

Situasjonskart, Mål = 1:500

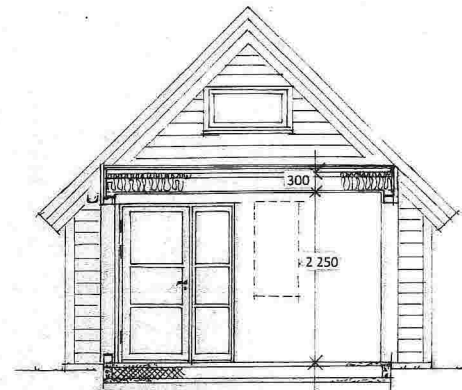

Snitt : B - B

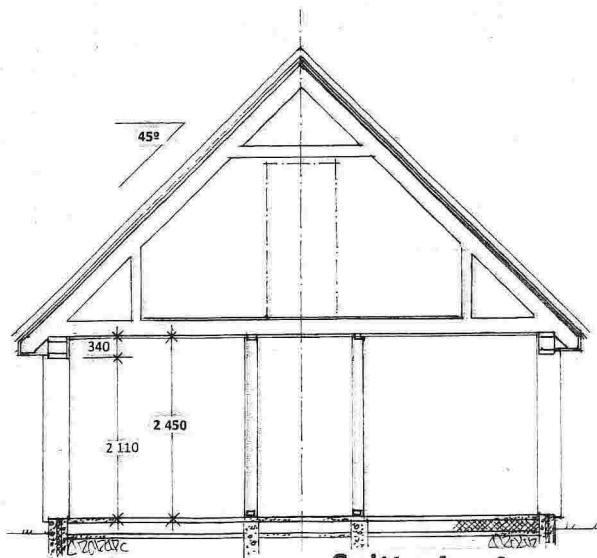

Snitt : A - A


Prosj.tilbygg på gnr. 45 , bnr. 35 , Skintveitvegen 43  
Rosland i Meland kommune

Pan - og snitt i Mål = 1 : 100


Situasjonskart i Mål = 1 : 500

Seim, 20. 04. 2018 , Arkitekt Knut Willie Jacobsen


E-2

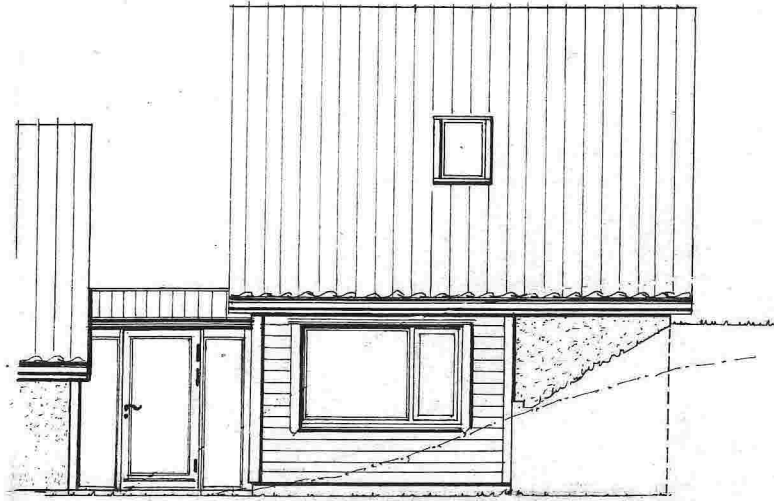


Fasade mot VEST

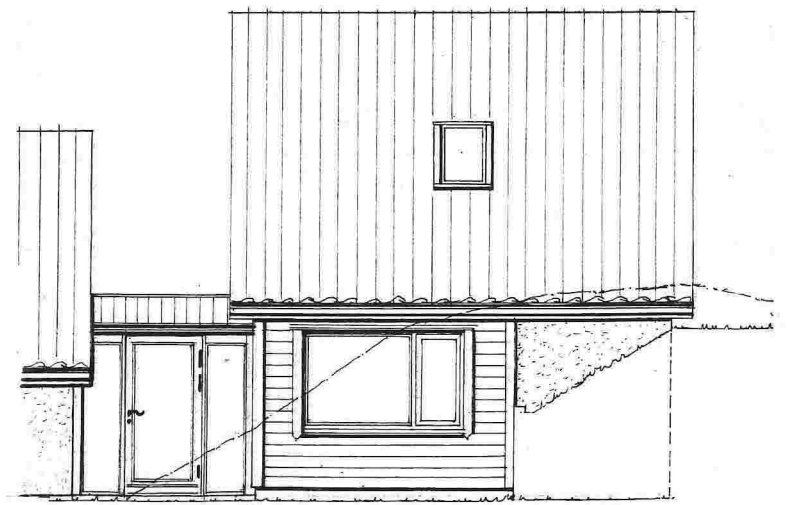

Fasade mot ØST

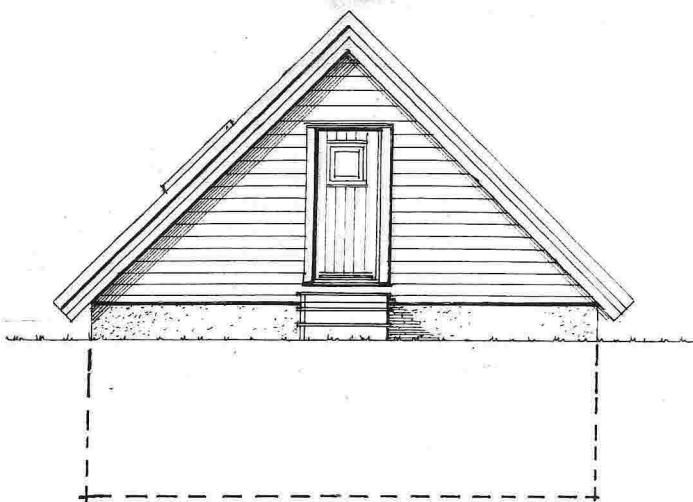

Fasader mot NORD

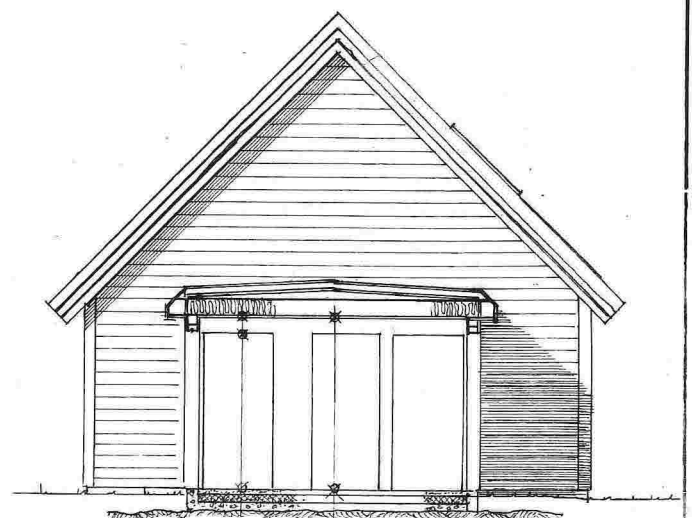

Prosj.tilbygg på gnr. 45 , bnr. 35 , Skintveitvegen 43  
Rosland i Meland kommune

Fasader i Mål = 1 : 100

Seim, 20. 04. 2018 , Arkitekt Knut Willie Jacobsen