


F-1

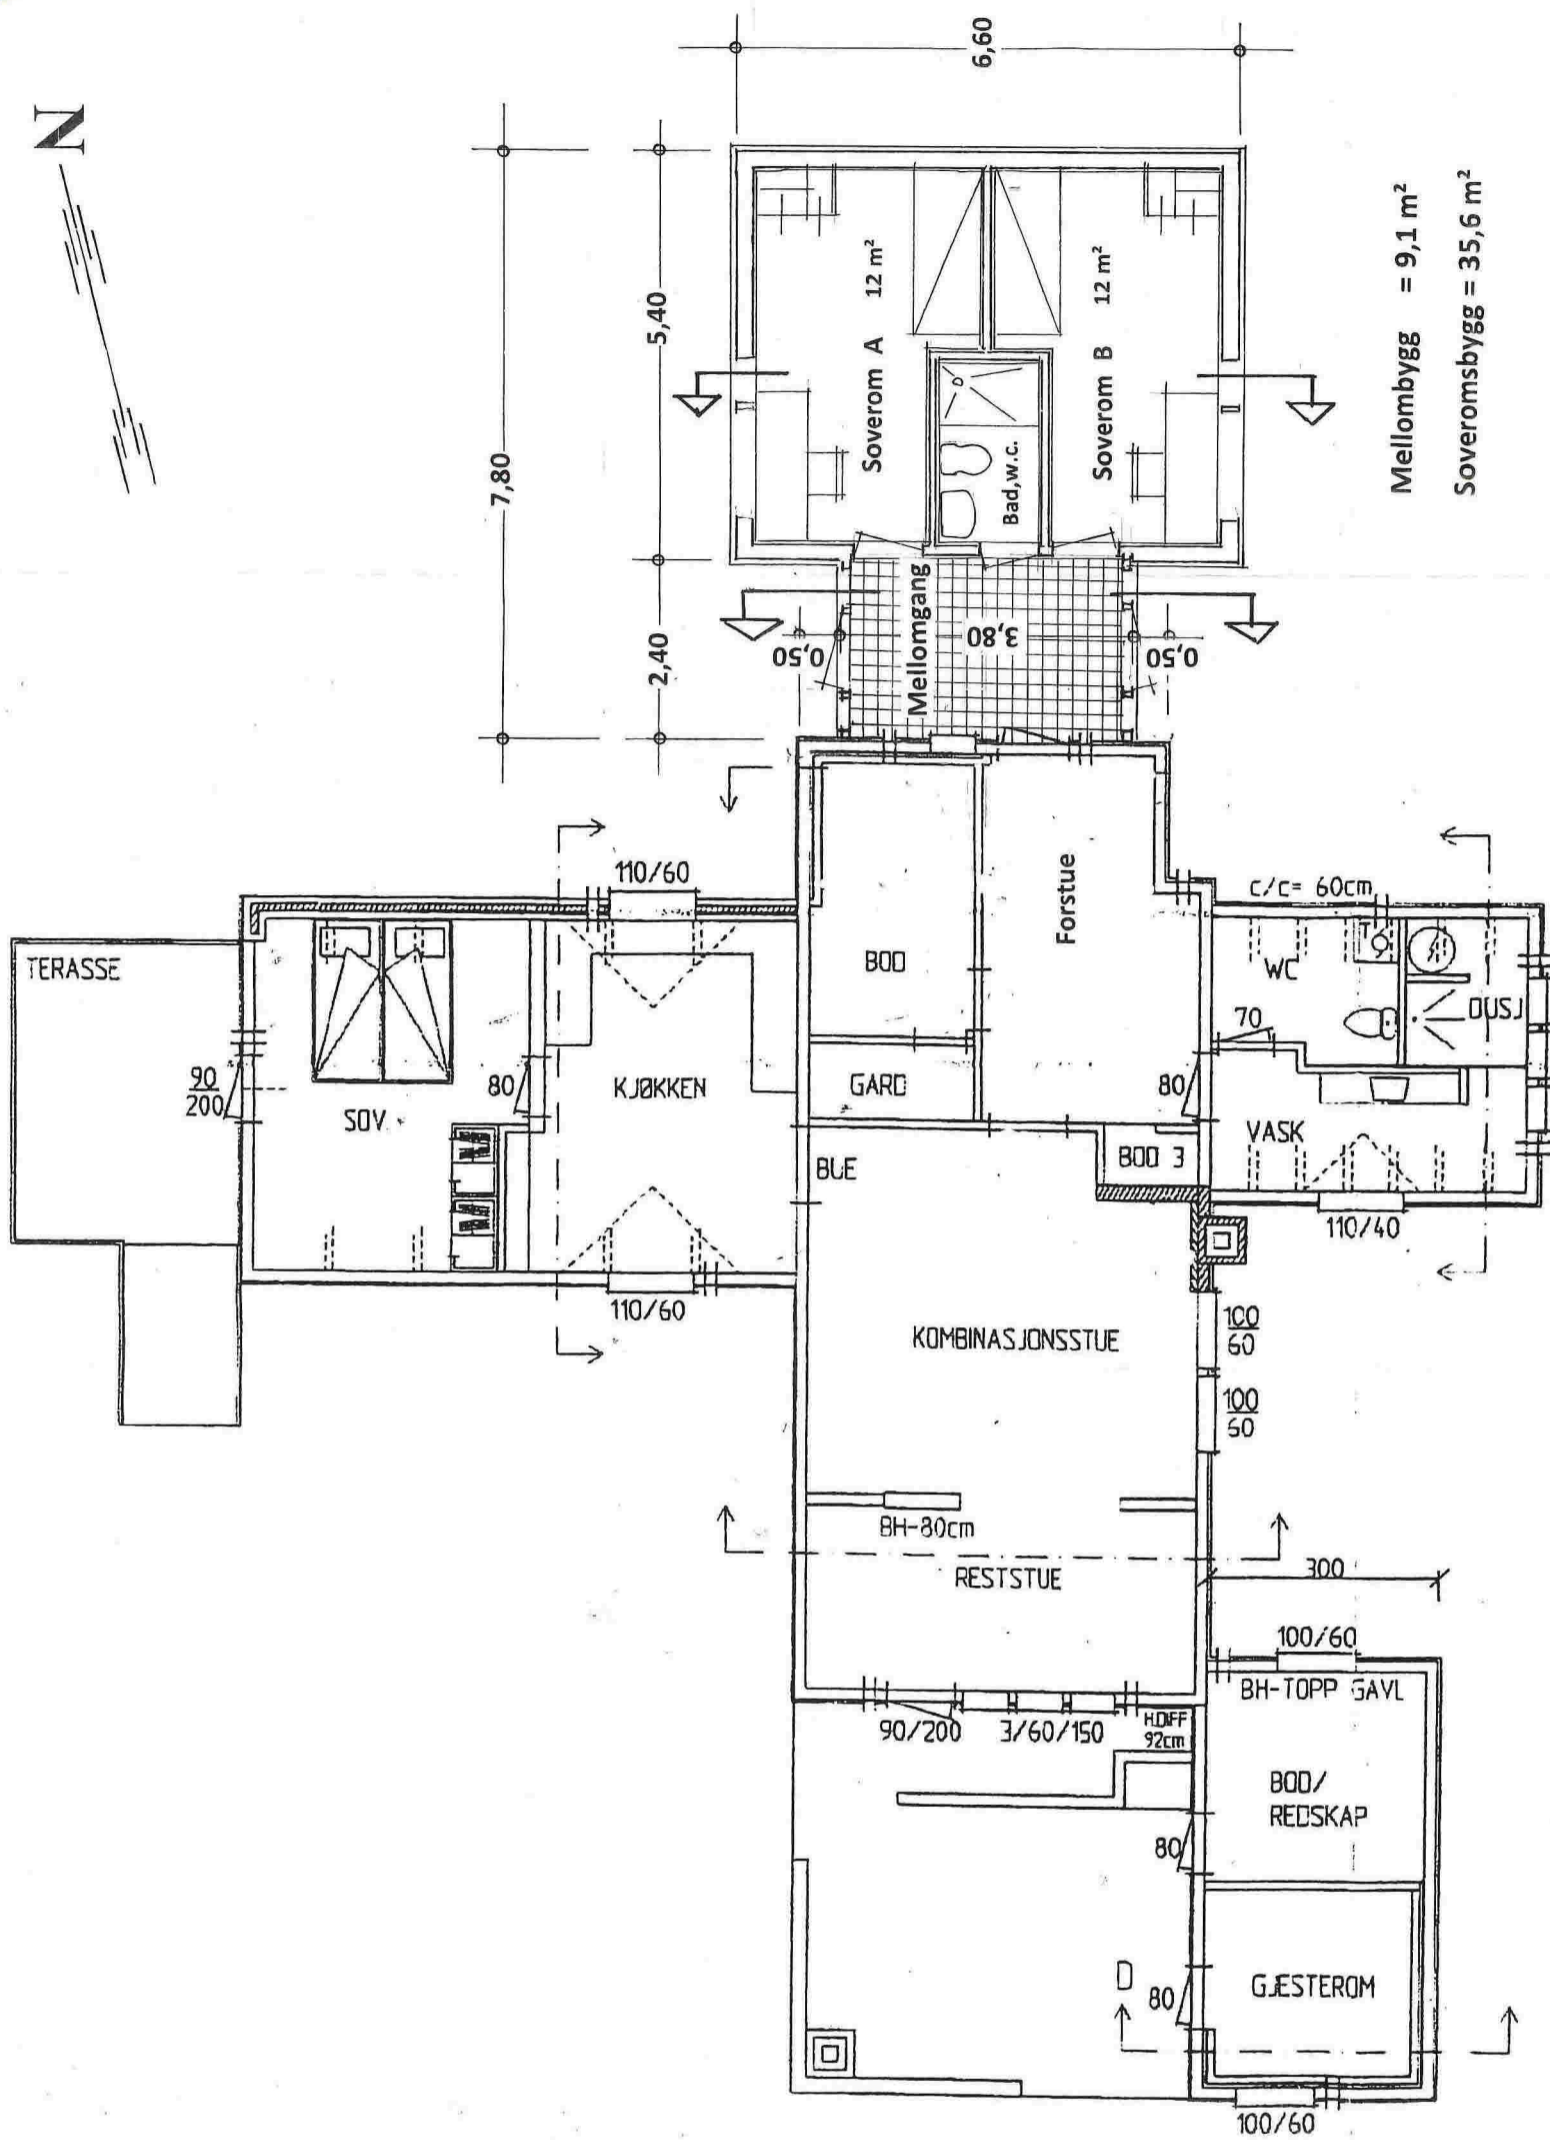

Mellombygg = 9,1 m²
 Soveromsbygg = 35,6 m²

Prosj. tilbygg på gnr. 45, bnr. 35 Meland kommune,

Plan i Mål = 1 : 100

Seim, april 2018, Arkitekt Knut Willie Jacobsen