

SITUASJONSKART

Gnr/Bnr: 41/ 28, 67
 Adresse: Skarpenesvegen 114
 Eigar/søkar: Ann-Therese Strønen

Kvalitet: FKB-B

Gjeldande plan: Kommuneplan
 Planformål: LNF

Vår referanse: Amg

Sign. *ATS*




MELAND
KOMMUNE



Målestokk: 1:500
 Dato: 19.03.2018

- Ny veg med snurlass
- Gjerde
- Usikker eigedomsgrense
- Målt eigedomsgrense
- Bolighus
- Andre bygg

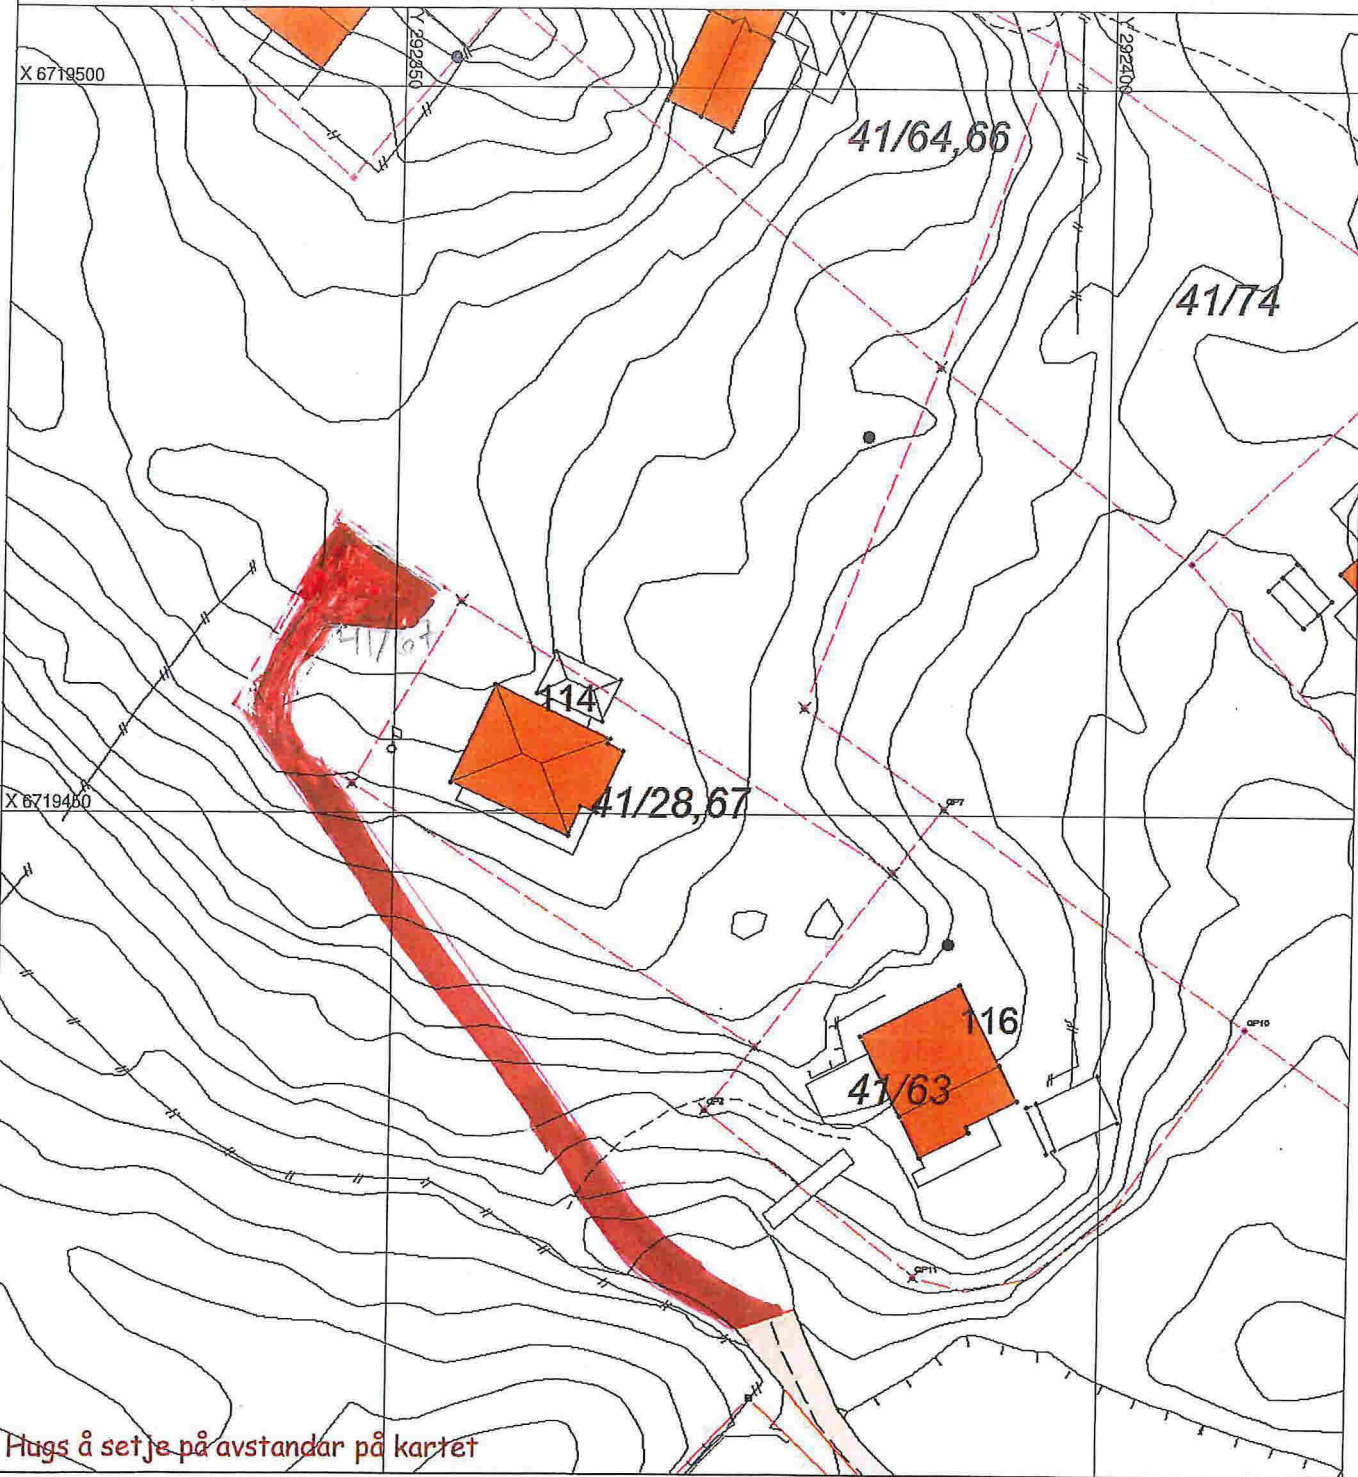

Hugs å setje på avstandar på kartet

SITUASJONSPLAN

Tiltak

Ann-Therese Strønen 19/3/18
 Underskrift Situasjonsplan Dato

SITUASJONSKART

Gnr/Bnr: 41/28, 67
Adresse: Skarpnesvegen 114
Eigar/søkar: Ann-Therese Strønen

Kvalitet: FKB-B

Målestokk: 1:500
Dato: 19.03.2018



MELAND
KOMMUNE



Gjeldande plan: Kommuneplan

Planformål: LNF

Vår referanse: Amg

Sign. *[Signature]*

Tilbygg

Ny vei

landbr.vei


Gjerde

Usikker eigedomsgrense

Målt eigedomsgrense

Bolighus

Andre bygg

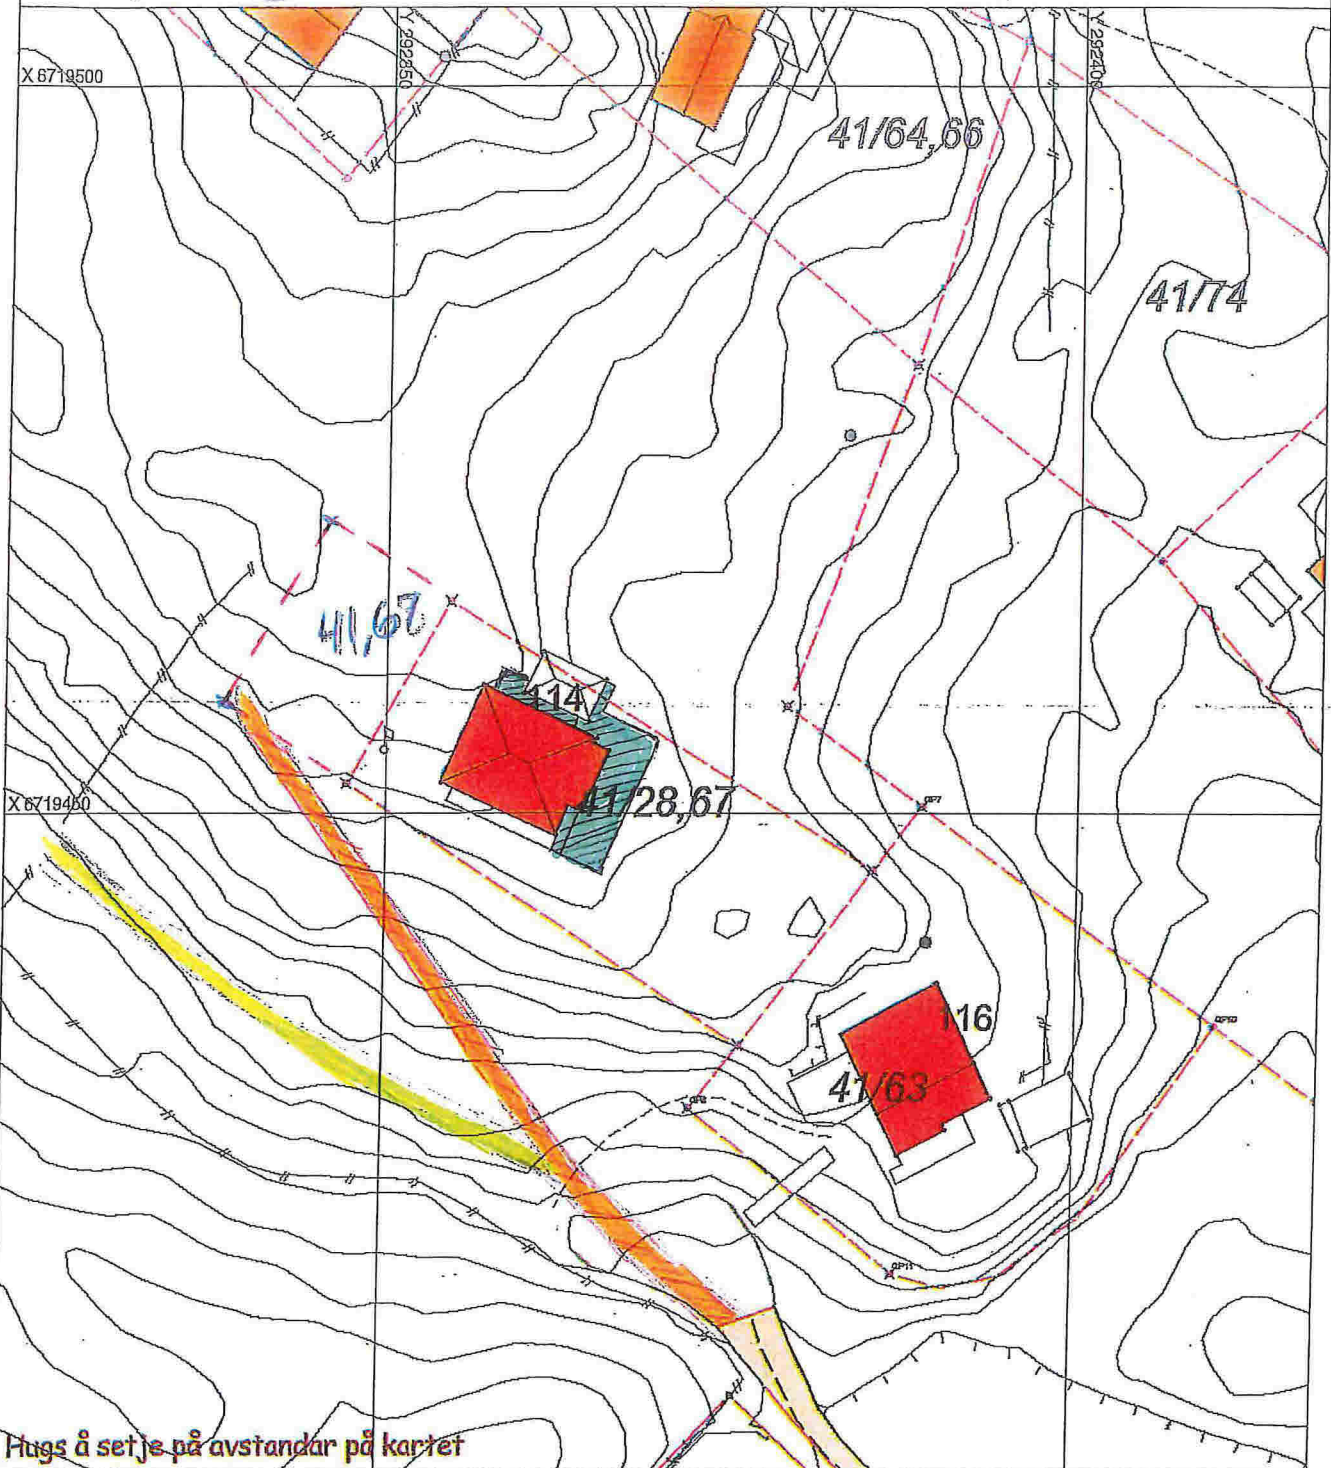

SITUASJONSPLAN

 Tiltak

Ann-Therese Strønen
Underskrift Situasjonsplan

10/3-18
Dato