

SITUASJONSKART

Gnr/Bnr: Gnr 36 Bnr 99
Adresse: GRIPSGÅRD STIAN
Eigar/søkar: GRIPSGÅRD STIAN

Q-3








Kvalitet : FKB-B


Målestokk: 1:1000
Dato: 07.05.2018

Gjeldande plan : Kommuneplan
Planformål : Fritidsbebyggelse

Vår referanse: HOK

 Sign.

-  Gjerde
-  Usikker eigedomsgrænse
-  Målt eigedomsgrænse
-  Bolighus
-  Andre bygg

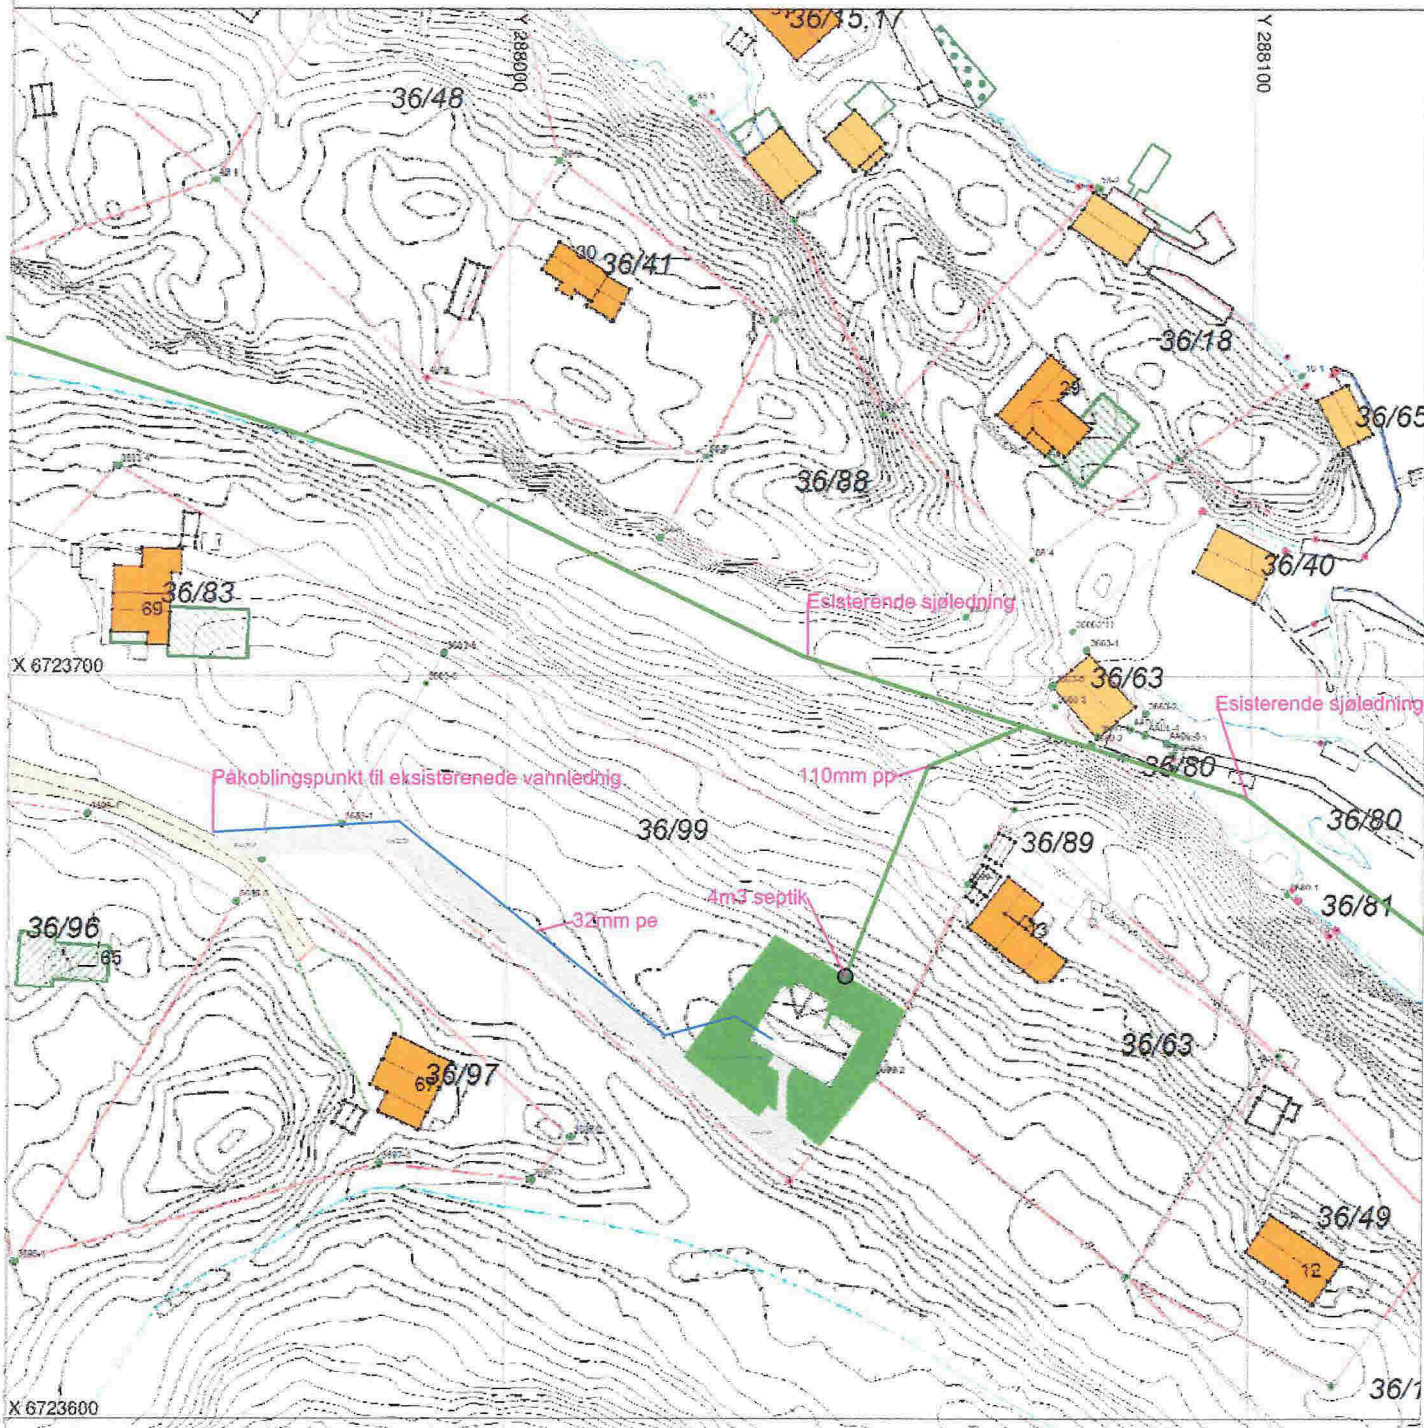





Hugs å setje på avstandar på kartet

SITUASJONSPLAN

 Tiltak

Underskrift Situasjonsplan Dato

7-10

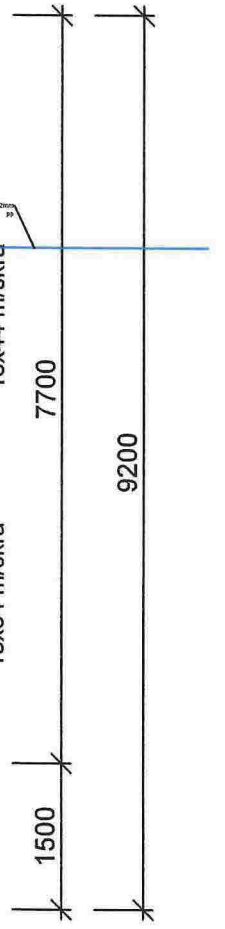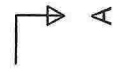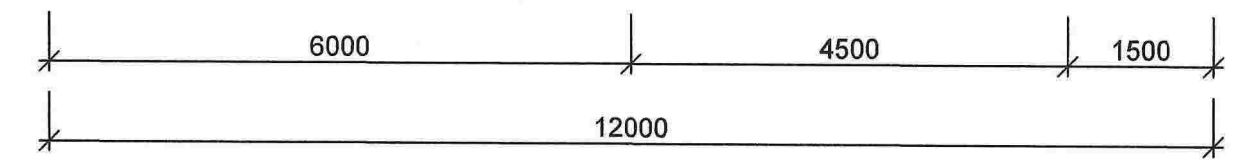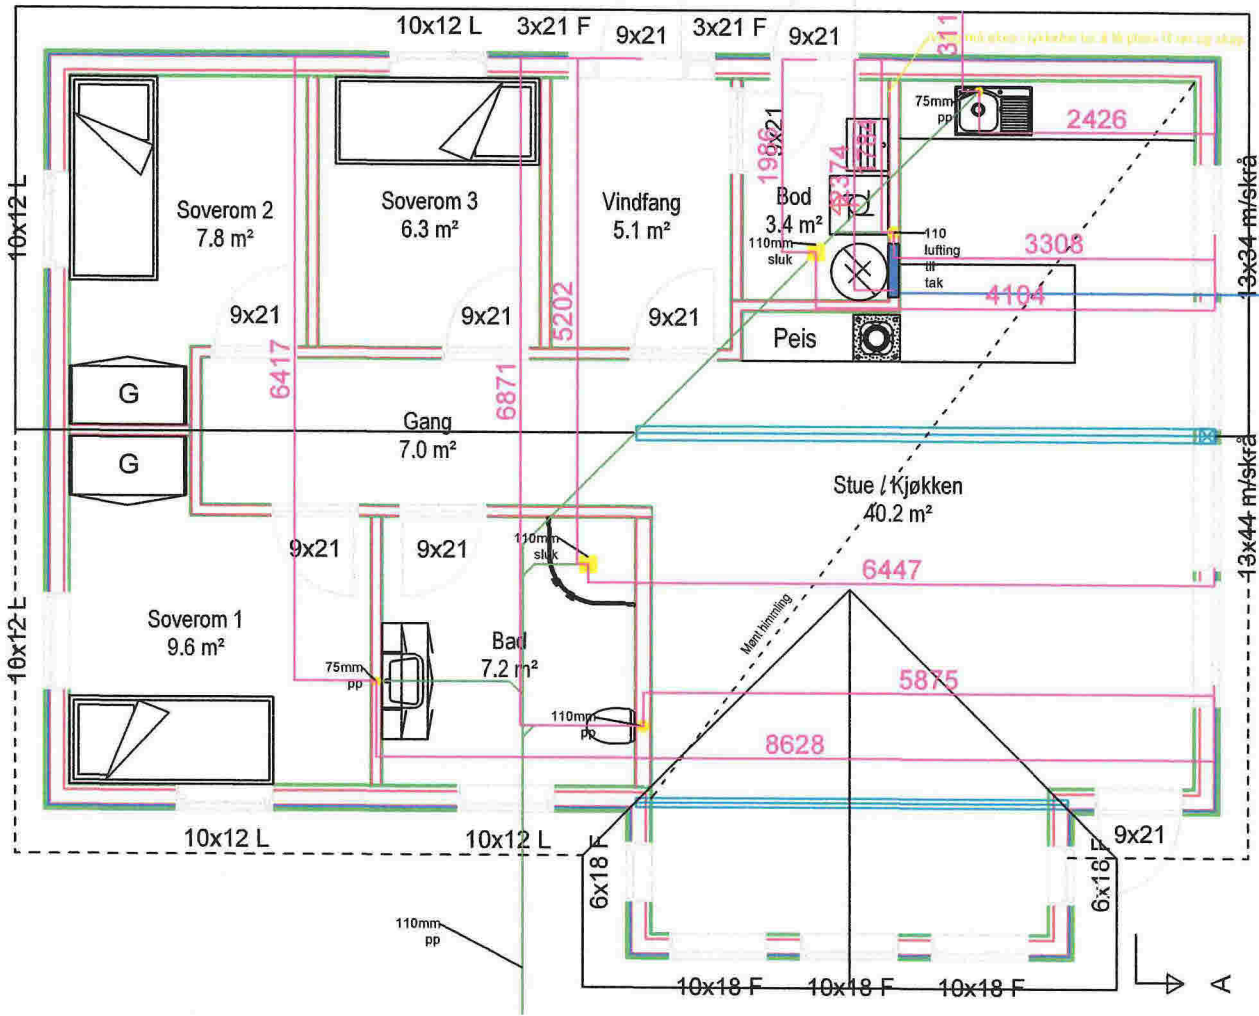

10x12-L
10x12-L

Soverom 2
7.8 m²

Soverom 3
6.3 m²

Vindfang
5.1 m²

Bod
3.4 m²

G

G

Gang
7.0 m²

Soverom 1
9.6 m²

Bad
7.2 m²

Stue / Kjøkken
40.2 m²

Peis

19861

2426

3308

4104

6417

6871

5202

6447

5875

8628

3x34 m/skrå

13x44 m/skrå

13x44 m/skrå

13x34 m/skrå

110mm pp

6x16 F

10x18 F

10x18 F

10x18 F

9x21

A

10x12 L 3x21 F 9x21 3x21 F 9x21

75mm pp 311

110mm sluk

110 lufting

110 tak

3200

3

110mm sluk

75mm pp

110mm pp

110mm pp

Q-5

