DIREKTORATET FOR BYGGKVALITET

Nabovarsel

sendes til berørte naboer og gjenboere

Ved riving skal kreditorer med pengeheftelser i eiendommen varsles § 21-3

Til (nabo/gjenboer)

Meland Kommune
Postboks 79
5906 FREKHAUG

Som eier/fester av:

Gnr.	Bnr.	Festenr.	Seksjonsnr.
24	79+103	0	0

Eiendommens adresse

Tiltak på eiendommen:

Gnr.	Bnr.	Festenr.	Seksjonsnr.
24	58		

Eiendommens adresse: Fosseskarsvegen 4

Postnr.: 5918 Poststed: FREKHAUG

Kommune: MELAND

Eier/fester: Kvernbit Idrettslag

Det varsles herved om

- [x] Nybygg
- [ ] Anlegg
- [ ] Endring av fasade
- [ ] Riving
- [ ] Påbygg/tilbygg
- [ ] Skilt/reklame
- [ ] Innhegning mot veg
- [ ] Bruksendring
- [ ] Midlertidig bygning, konstruksjon eller anlegg
- [ ] Antennesystem
- [ ] Oppretting/endring av matrikkelenhet (eiendomsdeling) eller bortfeste
- [ ] Annet

Dispensasjon etter plan- og bygningsloven kapittel 19

- [ ] Plan- og bygningsloven med forskrifter
- [ ] Kommunale vedtekter
- [ ] Arealplaner
- [ ] Vegloven

Vedlegg nr. B –

Arealdisponering

Sett kryss for gjeldende plan

- [ ] Arealdel av kommuneplan
- [x] Reguleringsplan
- [ ] Bebyggelsesplan

Navn på plan

Beskriv nærmere hva nabovarslet gjelder

Oppføring av Fotballhall- Ny situasjonsplan

Vedlegg nr. Q –

Spørsmål vedrørende nabovarsel rettes til

Foretak/tiltakshaver: Hugaas Entreprenør AS

Kontaktperson, navn	E-post	Telefon	Mobil
Siri Garli	siri@hugaas.no	99202200	

Søknaden kan ses på hjemmeside: (ikke obligatorisk) www.

Merknader sendes til

Eventuelle merknader skal være mottatt innen 2 uker etter at dette varsel er sendt.
Ansvarlig søker/tiltakshaver skal sammen med søknad sende innkomne merknader og redegjøre for ev. endringer.

Navn	Postadresse
Hugaas Entreprenør AS	Moøa 33
Postnr. 7290 Poststed Støren	E-post siri@hugaas.no

Vedlegg

Beskrivelse av vedlegg	Gruppe	Nr. fra – til	Ikke relevant
Dispensasjonssøknad/vedtak	B	–	☐
Situasjonsplan	D	1 – 1	☐
Tegninger snitt, fasade	E	–	☐
Andre vedlegg	Q	–	☐

Underskrift

Sted	Dato	Underskrift ansvarlig søker eller tiltakshaver
Støren	24.07.2018	Siri Garli
		Gjentas med blokkbokstaver: SIRI GARLI

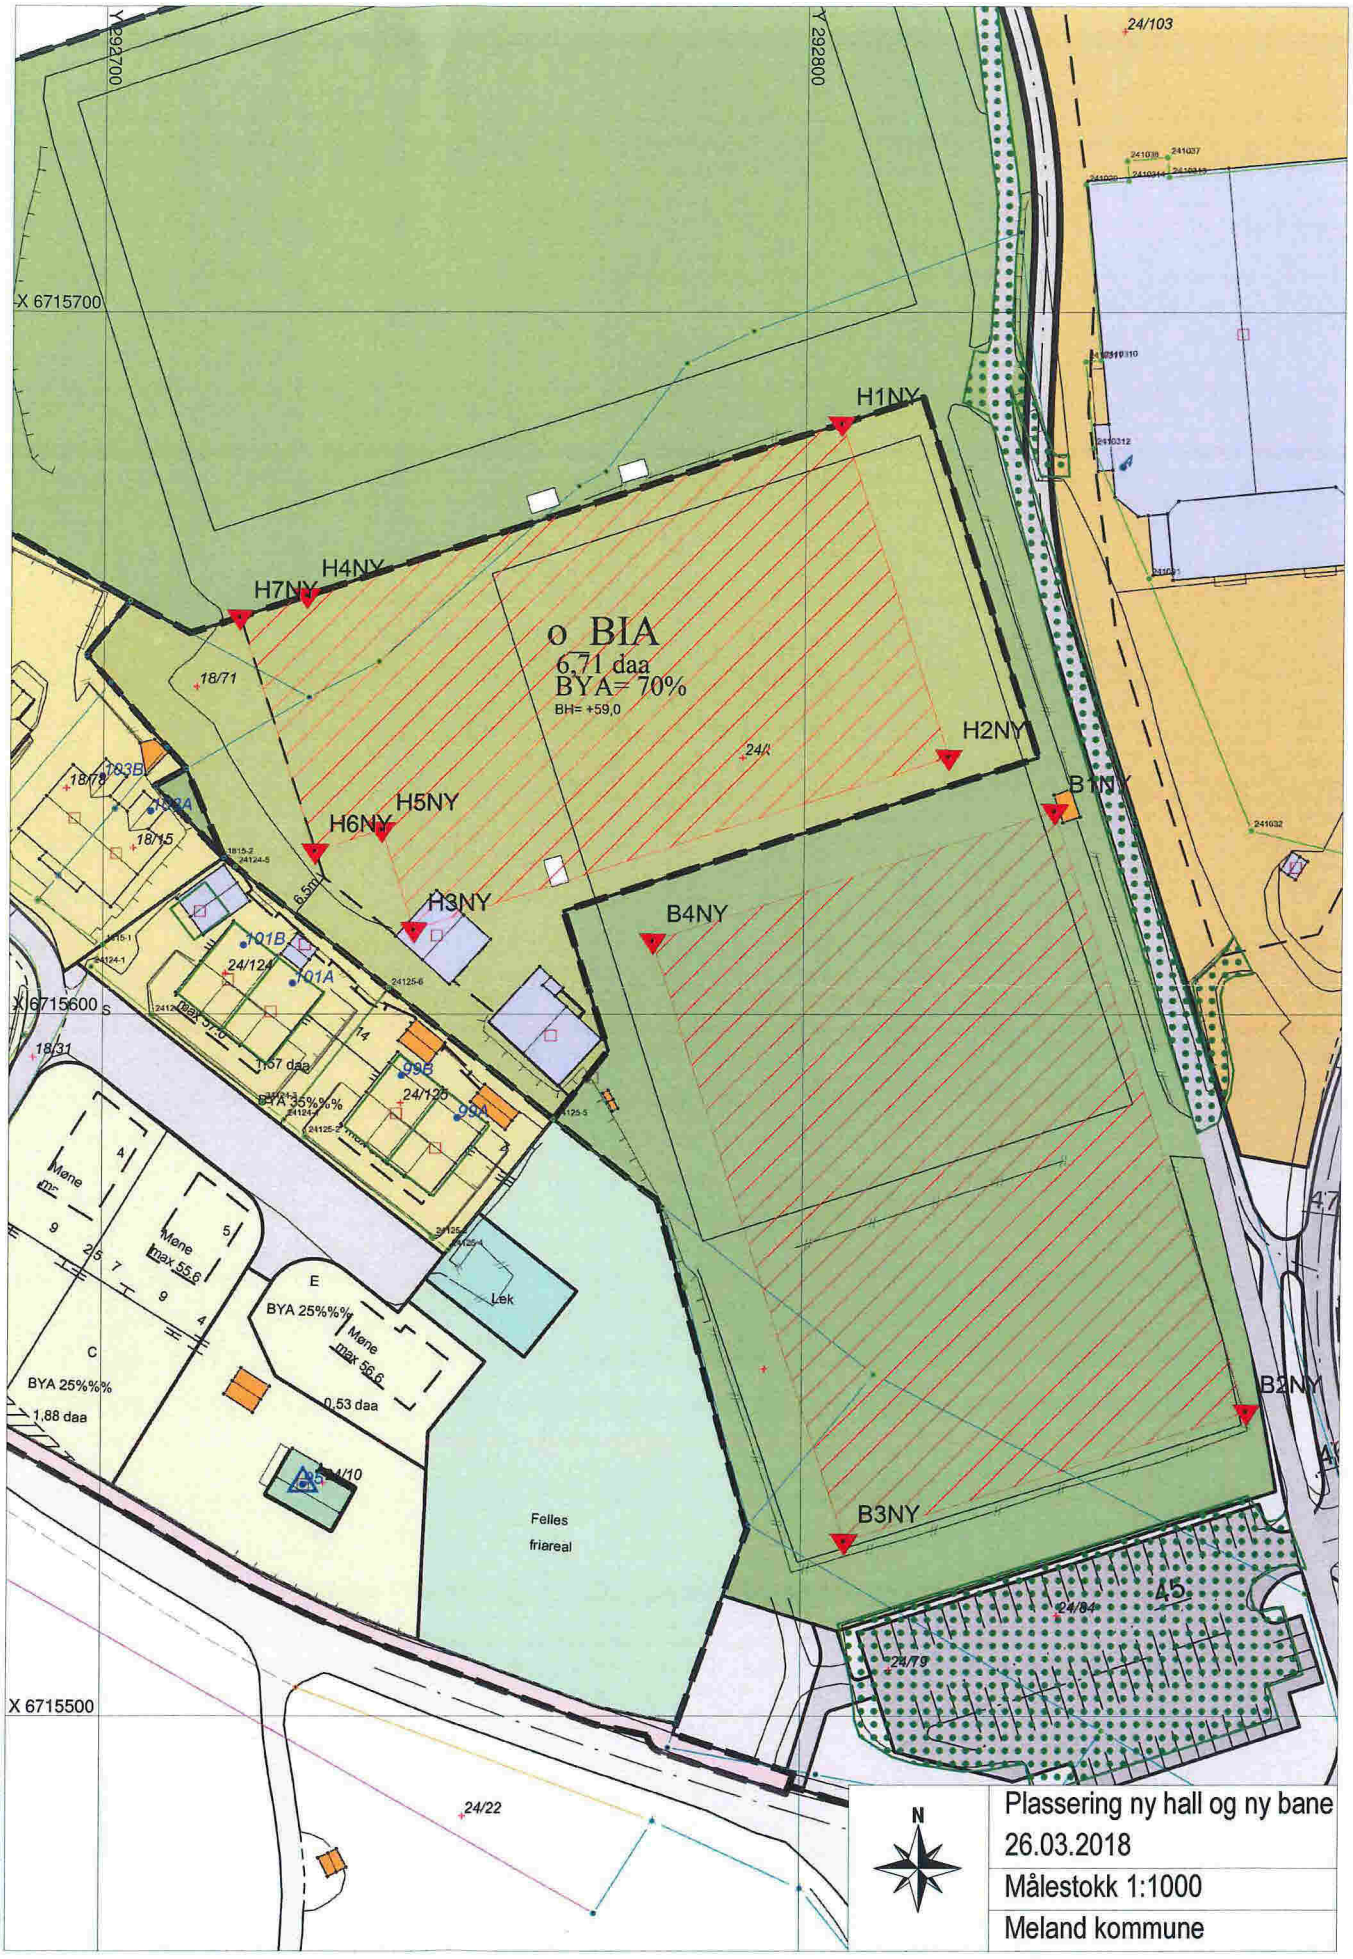

Plassering ny hall og ny bane
26.03.2018
Målestokk 1:1000
Meland kommune