



N:\5183770\BIM\Arealplan\Arkiv\LAY_R.dwg - Mabel - Plottet: 2018-08-23, 08:52:47 - LAYOUT = R101 - XREF = 5183770_I_hart, 5183770_R_FORMAL-SGRENSE, 5183770_R_PLAN_R2, 5173770_T_PLANUTSNITT

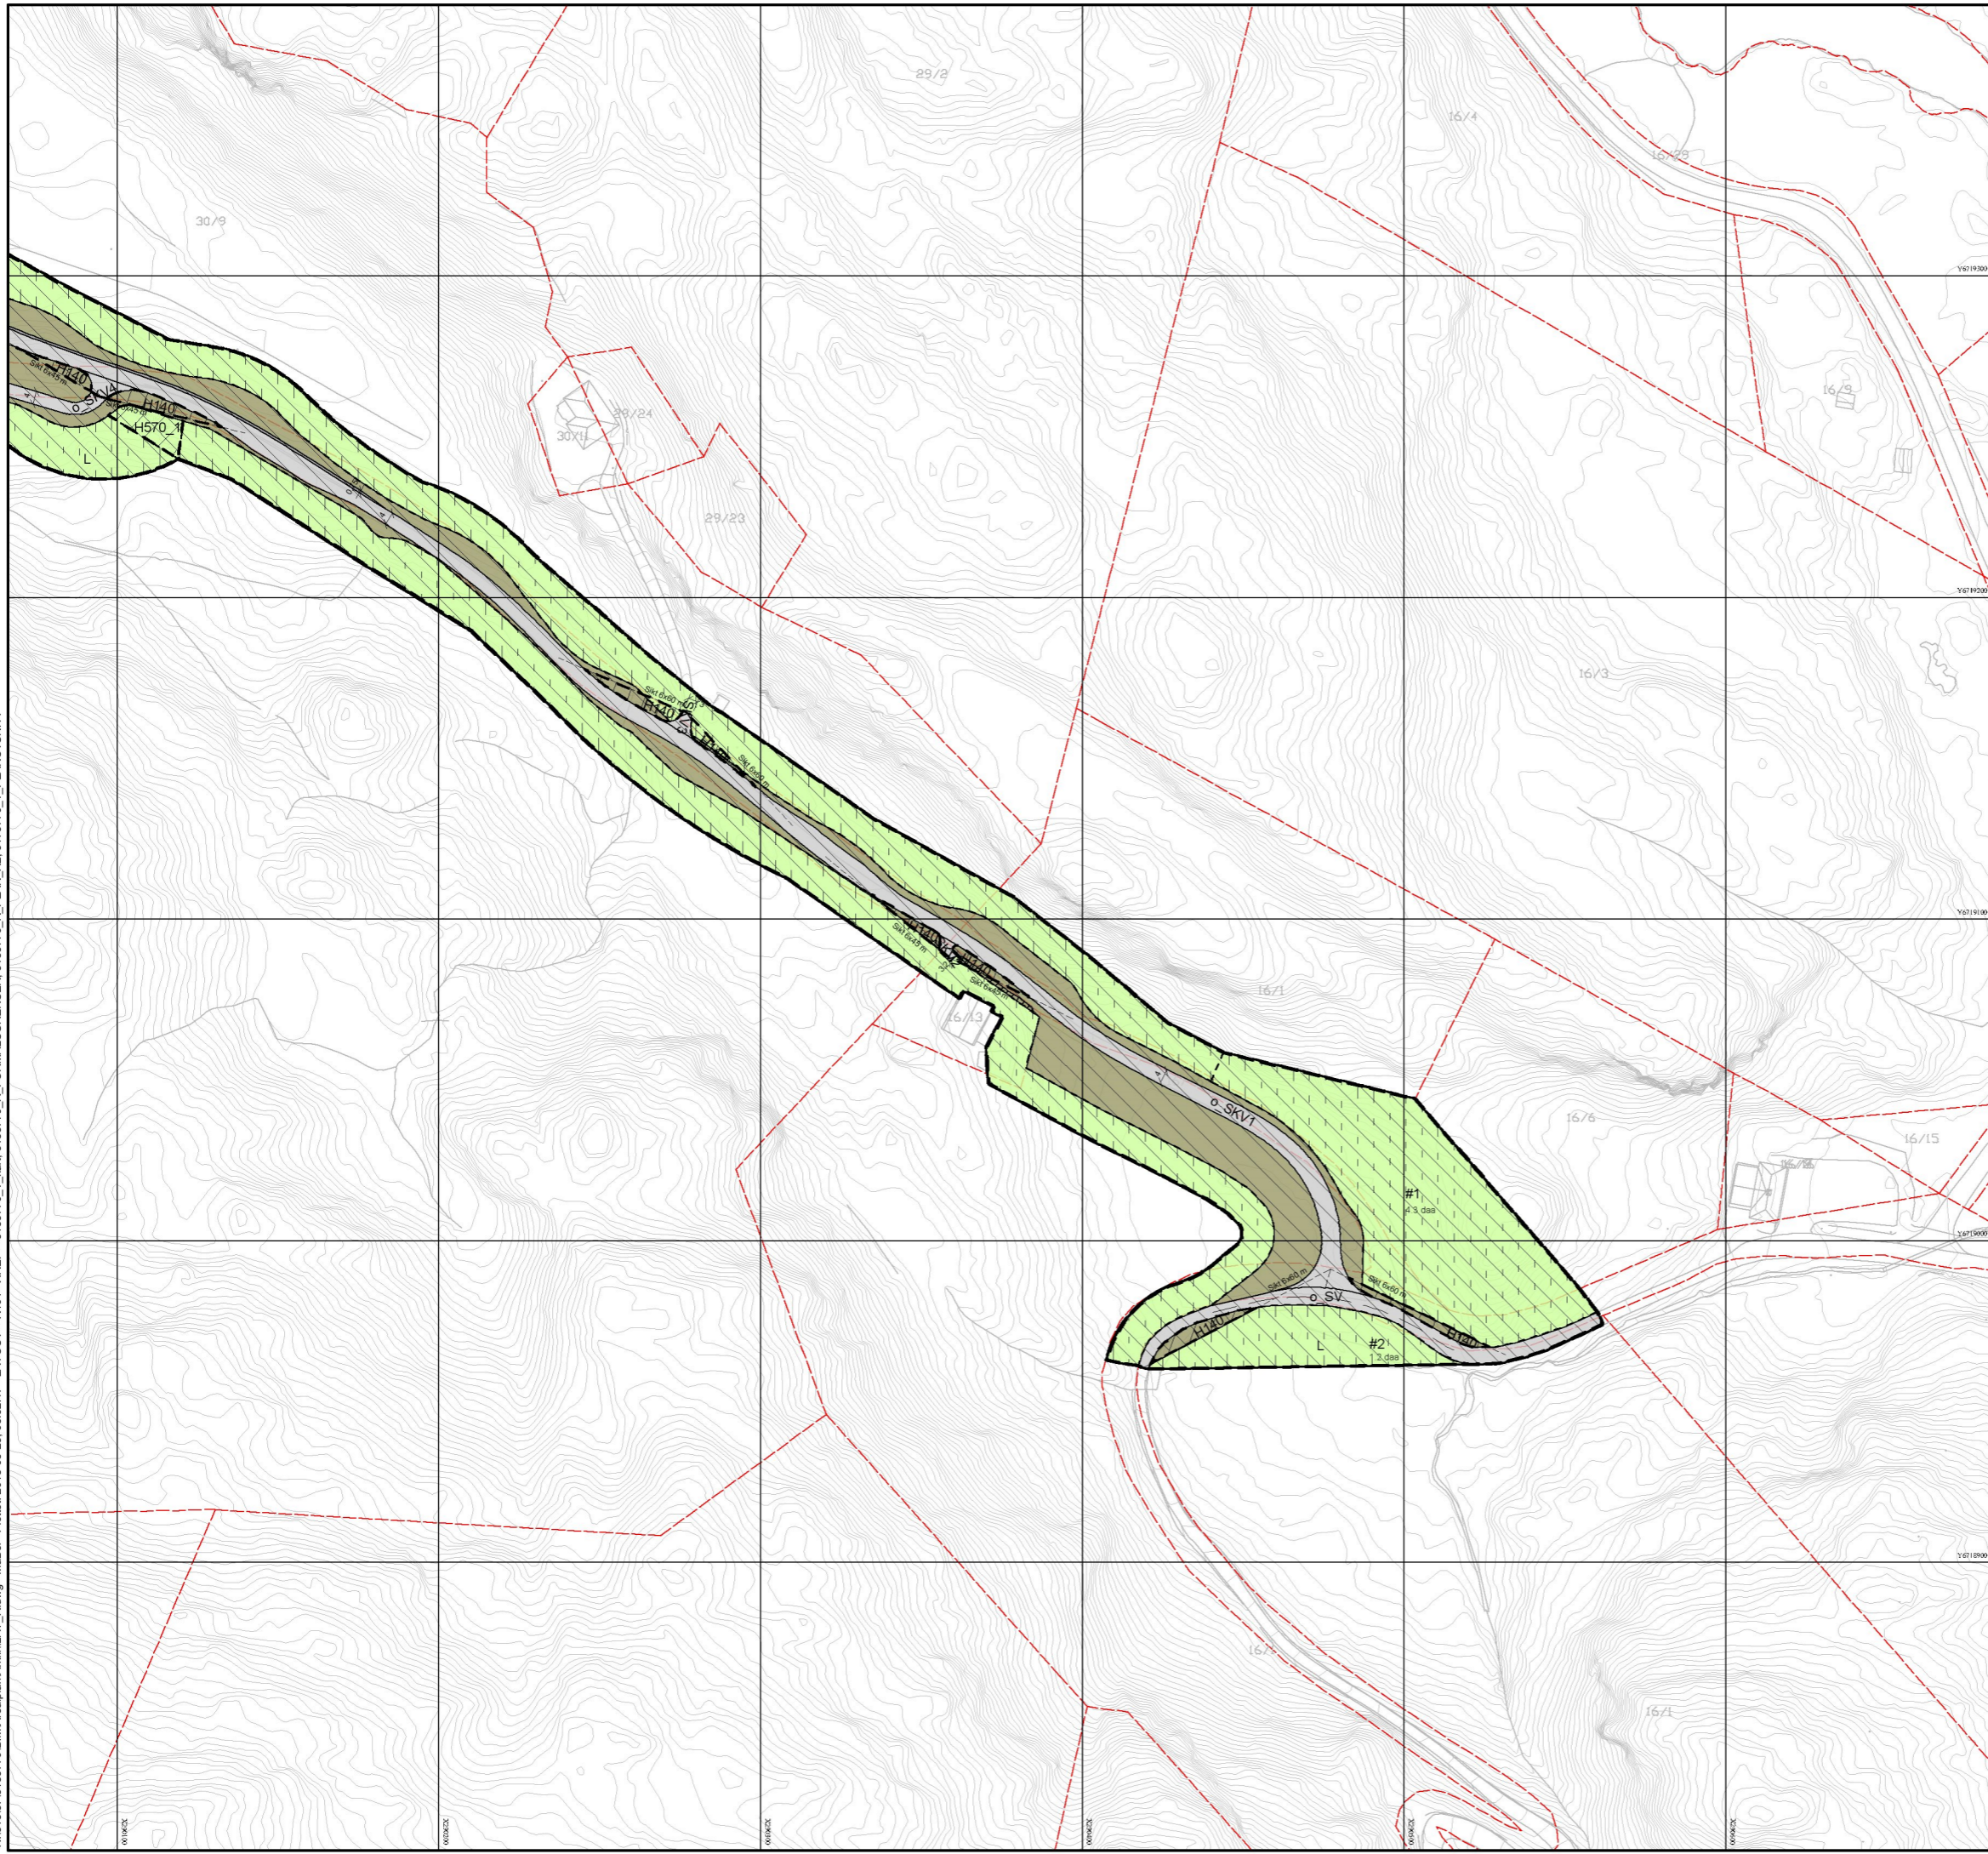

| | | | | | |
|------|------------|-----------------------------------|------------|-------------|----------|
| R100 | 2018-08-23 | Til godkjenning hos oppdragsgiver | MABEL | ARØ | AaRR |
| Rev | Dato | Beskrivelse | Utarbeidet | Fagkontroll | Godkjent |

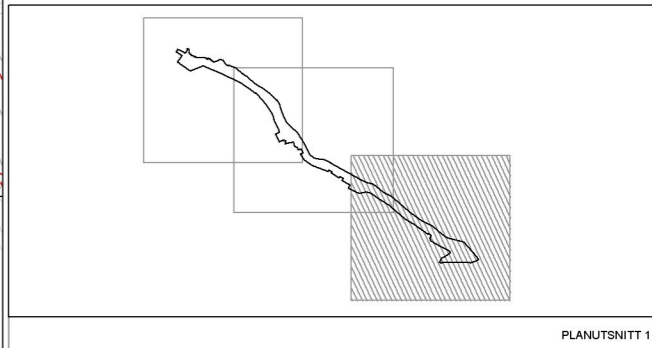

Teiknforklaring

Reguleringsplan PBL 2008

§12-5. Nr. 1 - Bygningar og anlegg

BOP Offentlig eller privat tenesteyting

BVF Vassforsyningsanlegg

§12-5. Nr. 2 – Samferdselsanlegg og teknisk infrastruktur

SV Veg

SKV Køyreveg

SVT Annan veggrunn – teknisk anlegg

SVG Annan veggrunn – grøntareal

SPP Parkeringsplassar

§12-5. Nr. 5 – Landbruks-, natur- og friluftsførmål og reindrift

L LNFR areal for nødvendige tiltak for landbruk og reindrift og gardstilknytt næringsverksemd basert på ressursgrunnlaget på garden

LSB Spredde bustader

§12-6 - Omsynssoner

H140 Frisikt

H190 Andre sikringssoner

H570 Bevaring kulturmiljø

H740 Båndlegging etter andre lover

§12-7 - Bestemmelseområder

□ Anlegg- og riggområde

Linjesymbol

--- Grense for sikringszone

--- Planens begrensning

--- Formålsgrense

--- Bestemmelsegrense

--- Regulert senterlinje

--- Friskiltinje

--- Regulert støttemur

--- Grense for angitt hensynssone

--- Grense for båndleggingszone

Punktsymboler

↔ Avkjørsel - både inn og utkjørsing

Kartopplysningar
 Kjelde for basiskart: Kartverket
 Dato for basiskart: 22.08.2018
 Koordinatssystem: UTM sone 32 basert på EUREF89
 Høgdegrunnlag: NN2000

Ekvidistans 1 m
 Kartmålestokk: 1:1000

Detaljregulering
Detaljregulering KV1133
Myrvollane til Hestdal
 Med tilhørende reguleringsbestemmelser

Arealplan-ID: 1256 2018 0003
 Forslagsstiller: MELAND KOMMUNE

| SAKSBEHANDLING ETTER PLAN- OG BYGNINGSLOVEN | | | SAKS-NR | DATO | SIGN |
|---|------------|-------|---------|------|------|
| Dato | Revisjon | | | | |
| Dato | Revisjon | | | | |
| Dato | Revisjon | | | | |
| Kommunestyret sitt vedtak | | | | | |
| 2. gangs behandling | | | | | |
| Offentlig etter syn fra til | | | | | |
| 1. gangs behandling | | | | | |
| Kunngjøring av oppstart av planarbeid | | | | | |
| Oppstartsmøte... | | | | | |
| PLANEN ER UTARBEIDET AV: Norconsult | | | | | |
| TEGN NR | DATO | SIGN | | | |
| R101 | 23.08.2018 | MABEL | | | |

Det bekreftes at planen er i samsvar med kommunestyrets vedtak av