


Elvaåsen Utomhus

Murplassering og innkjørsel

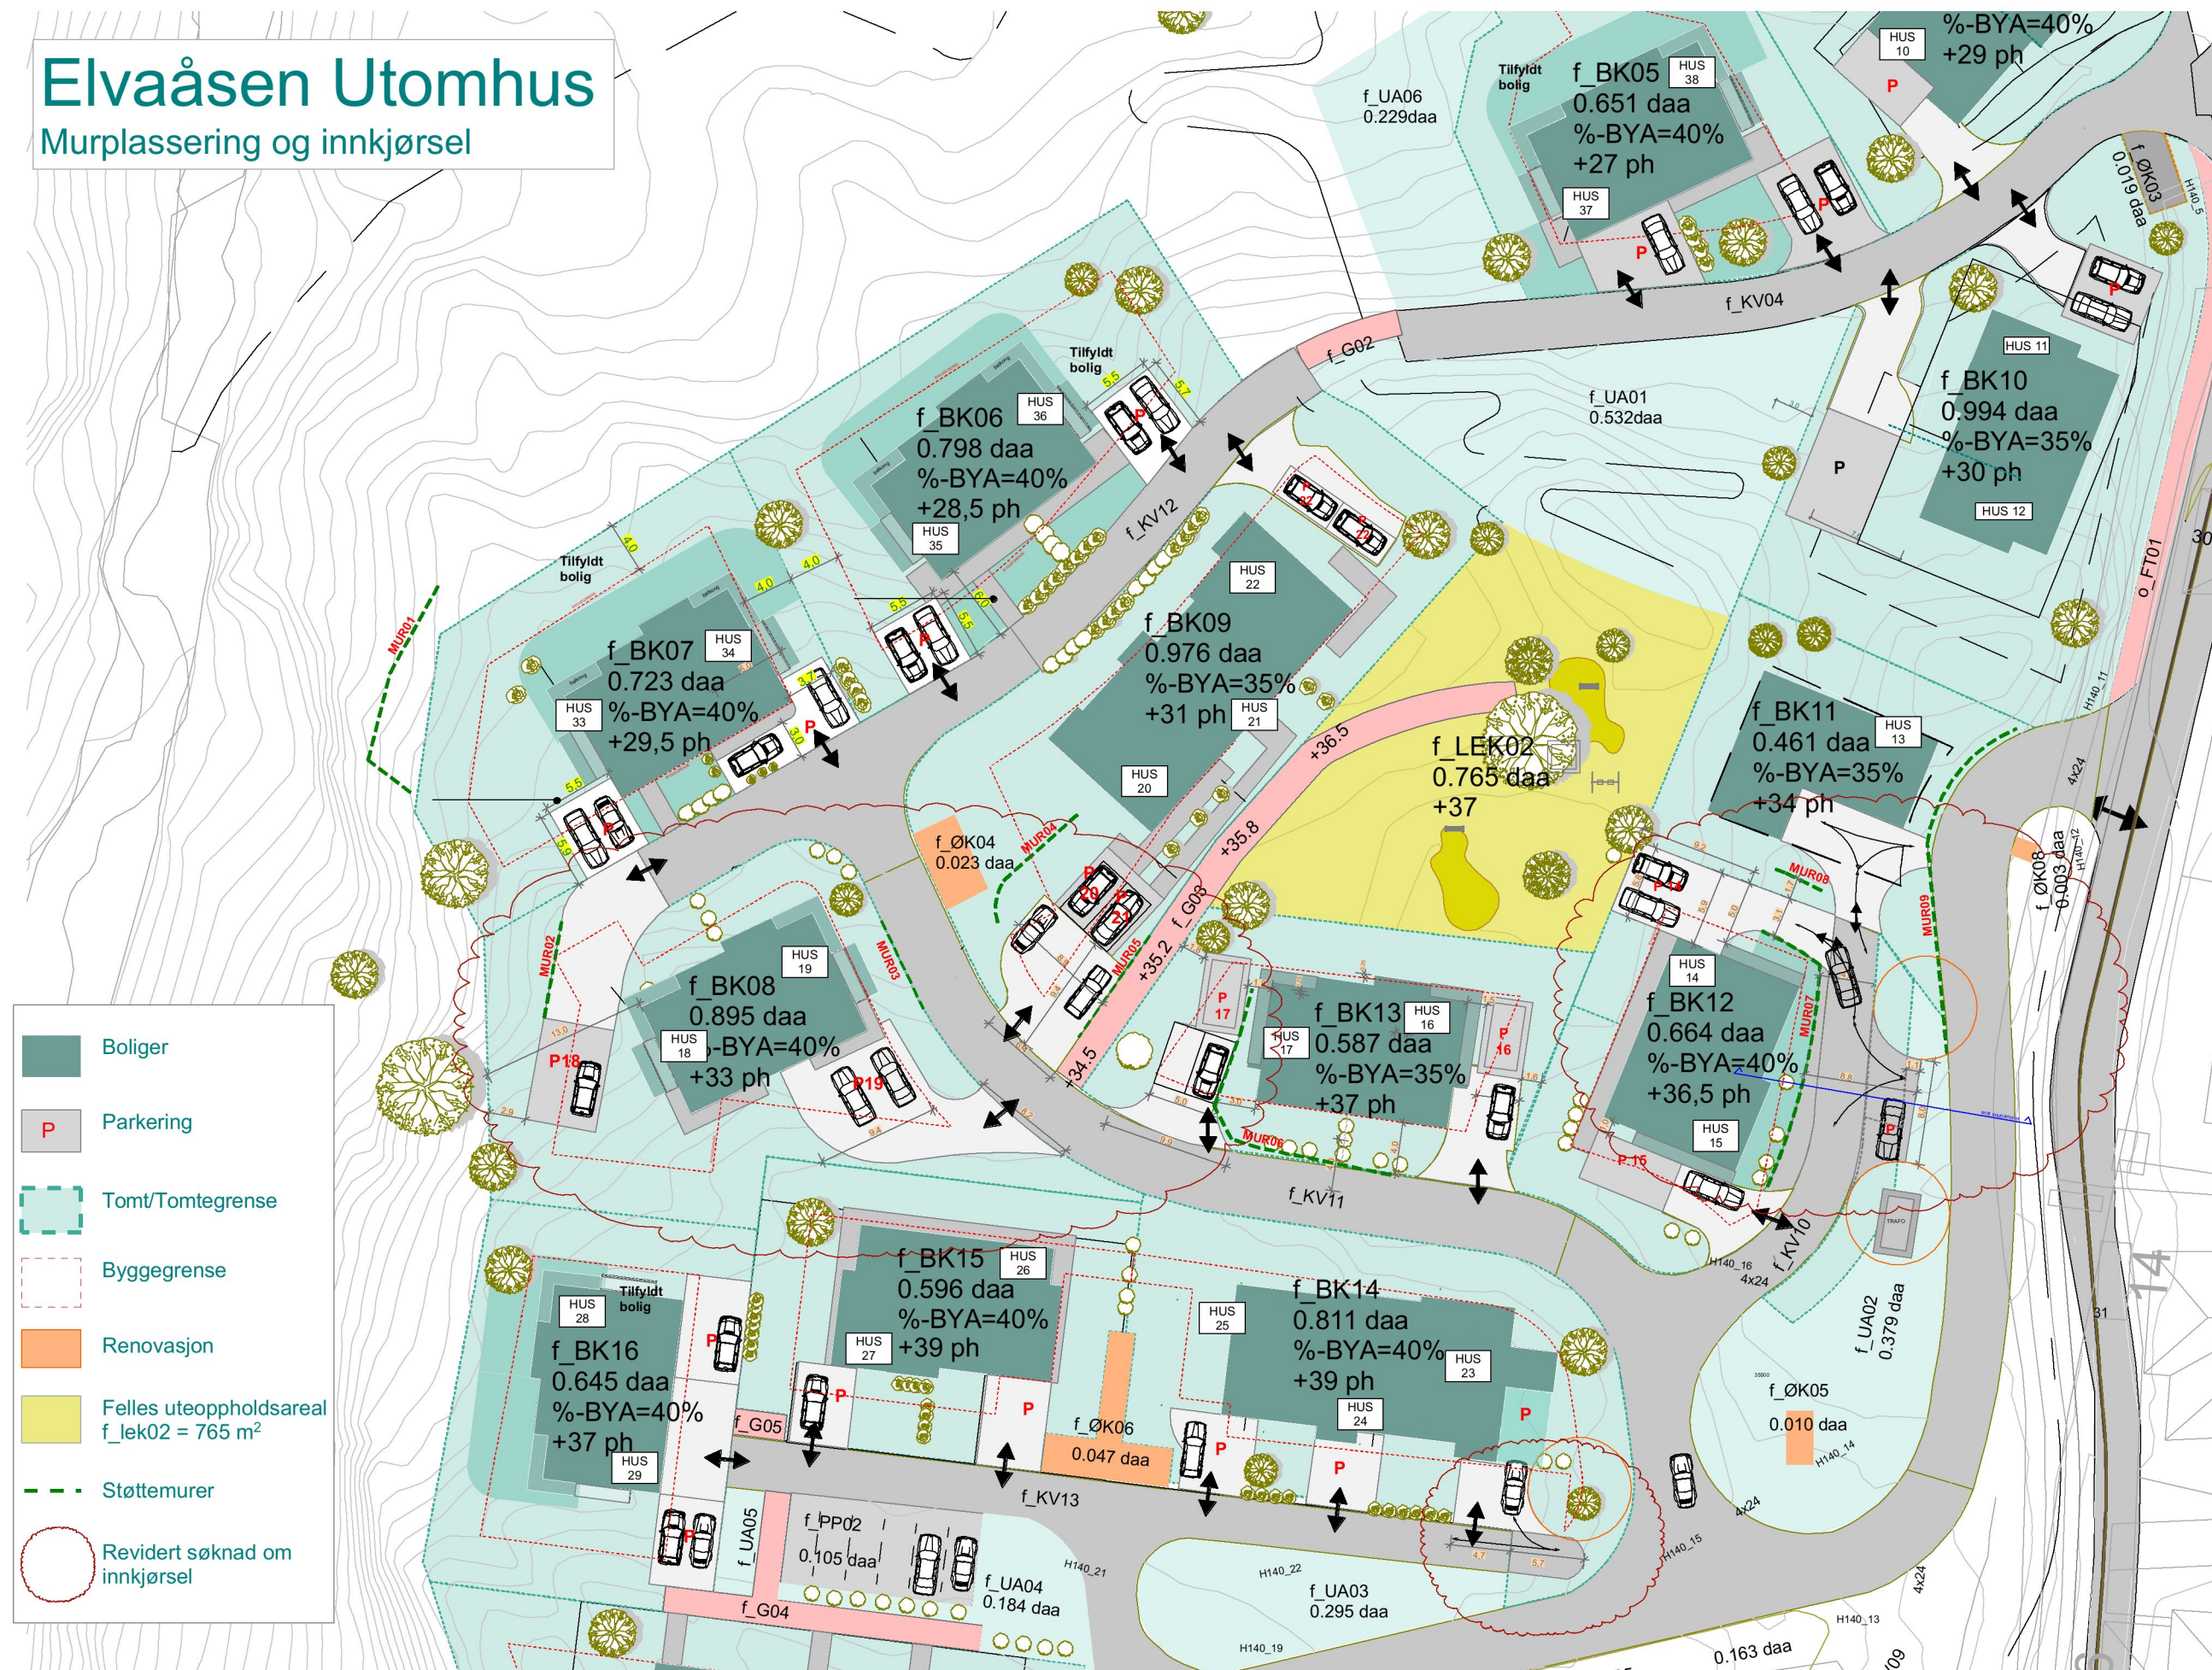

- Boliger
- Parkering
- Tomt/Tomtegrense
- Byggegrense
- Renovasjon
- Felles uteoppholdsareal
f_lek02 = 765 m²
- Støttemurer
- Revidert søknad om innkjørsel

- MUR01
=====
- Murfot forstøtning BK07
Naturstein
Topp høyde=24,36moh
- MUR02
=====
- Lav forstøtningsmur BK08
Betongmur
Topp høyde=32,96
- MUR03
=====
- Forstøtningsmur BK08
Naturstein
Topp høyde=ukjent
- MUR04-05
=====
- Lave forstøtningsmurer BK09
Naturstein
Topp høyde=32,93
Naturstein
Topp høyde=34,21
- MUR06
=====
- Forstøtningsmur BK13
Naturstein
Topp høyde=37,06
- MUR07
=====
- Forstøtningsmur BK12
Naturstein
Topp høyde=36,33
- MUR08
=====
- Forstøtningsmur BK11-12
Naturstein
Topp høyde=35,91
- MUR09
=====
- Forstøtningsmur BK11
Naturstein
Topp høyde=33,75

Elvaåsen Elvaåsen, Meland Kommune tiltakshaver: Boligbygg Vest AS NBI Tegninger/konseptet er TysseLand Arkitektur AS sin eiendom og tilhørende rettigheter ihht til åndsverkloven inntil noe annet er avtalt/kontraktstfestet.	Fase: BYGGEMELDING Type tegning: Murer og innkjørsler	Gnr/Bnr: 23/567 Prosjektnr.: 1518	Rev.nr: 00 Tegningsnr.: A10-22	Dato revidert: sign: kontroll: OZ TT	Dato opprettet: 20.08.2018 Målestokk: 1:500 (A3)	TysseLand Arkitektur AS Strandgaten 19 5013 Bergen olafia@tyark.no tlf. 97 43 94 70	tyark
--	---	--	---	---	---	---	--------------