

SITUASJONSKART

Gnr/Bnr: Gnr 1 Bnr 149
Adresse:
Eigar/søkar:

Kvalitet: FKB-B

Gjeldande plan: Reguleringsplan
Planformål: Friluftsområde

Vår referanse: HOK



Sign.




Målestokk: 1:250
Dato: 26.04.2018

MELAND
KOMMUNE



- // Gjerde
- - - Usikker eigedomsgrense
- Målt eigedomsgrense
-  Bolighus
-  Andre bygg

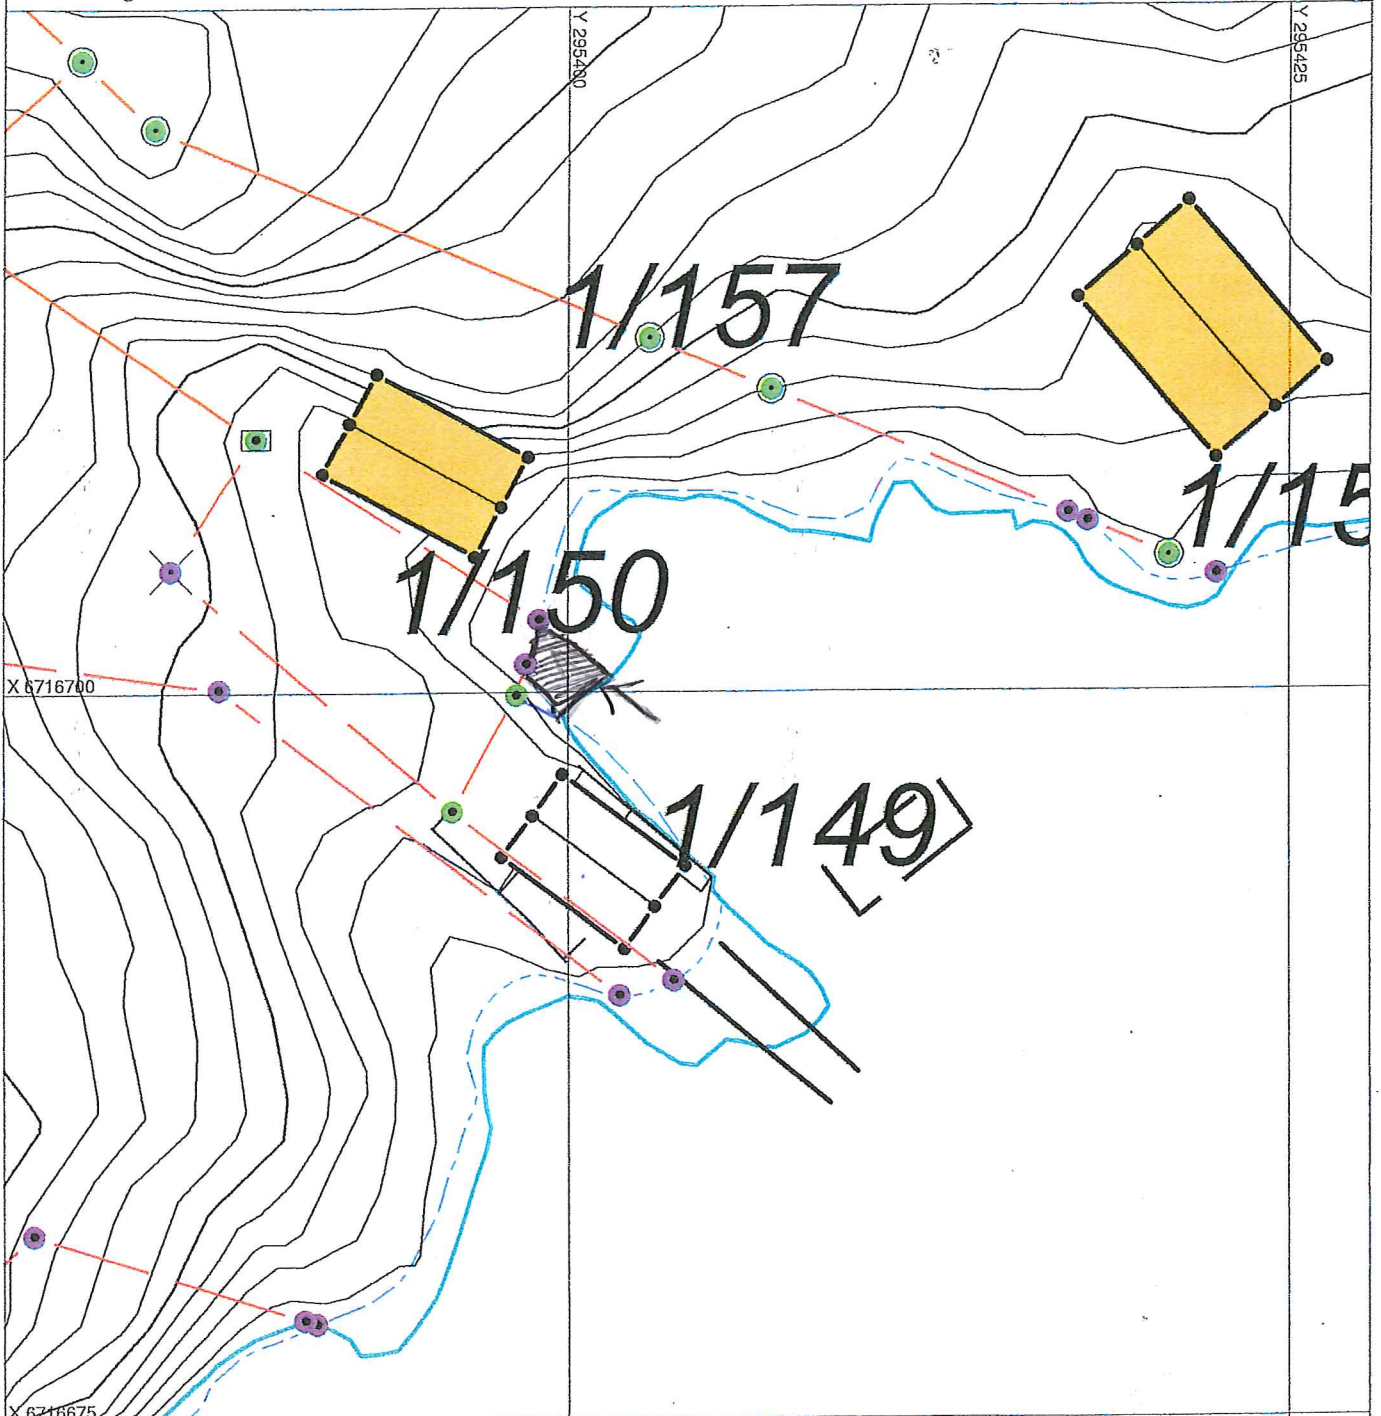

Hugs å setje på avstandar på kartet

SITUASJONSPLAN

 Tiltak

Lire Werge land

Ole F Markhus

Underskrift Situasjonplan

Dato

13/8-18