


Elvaåsen Utomhus

Murplassering og innkjørsel

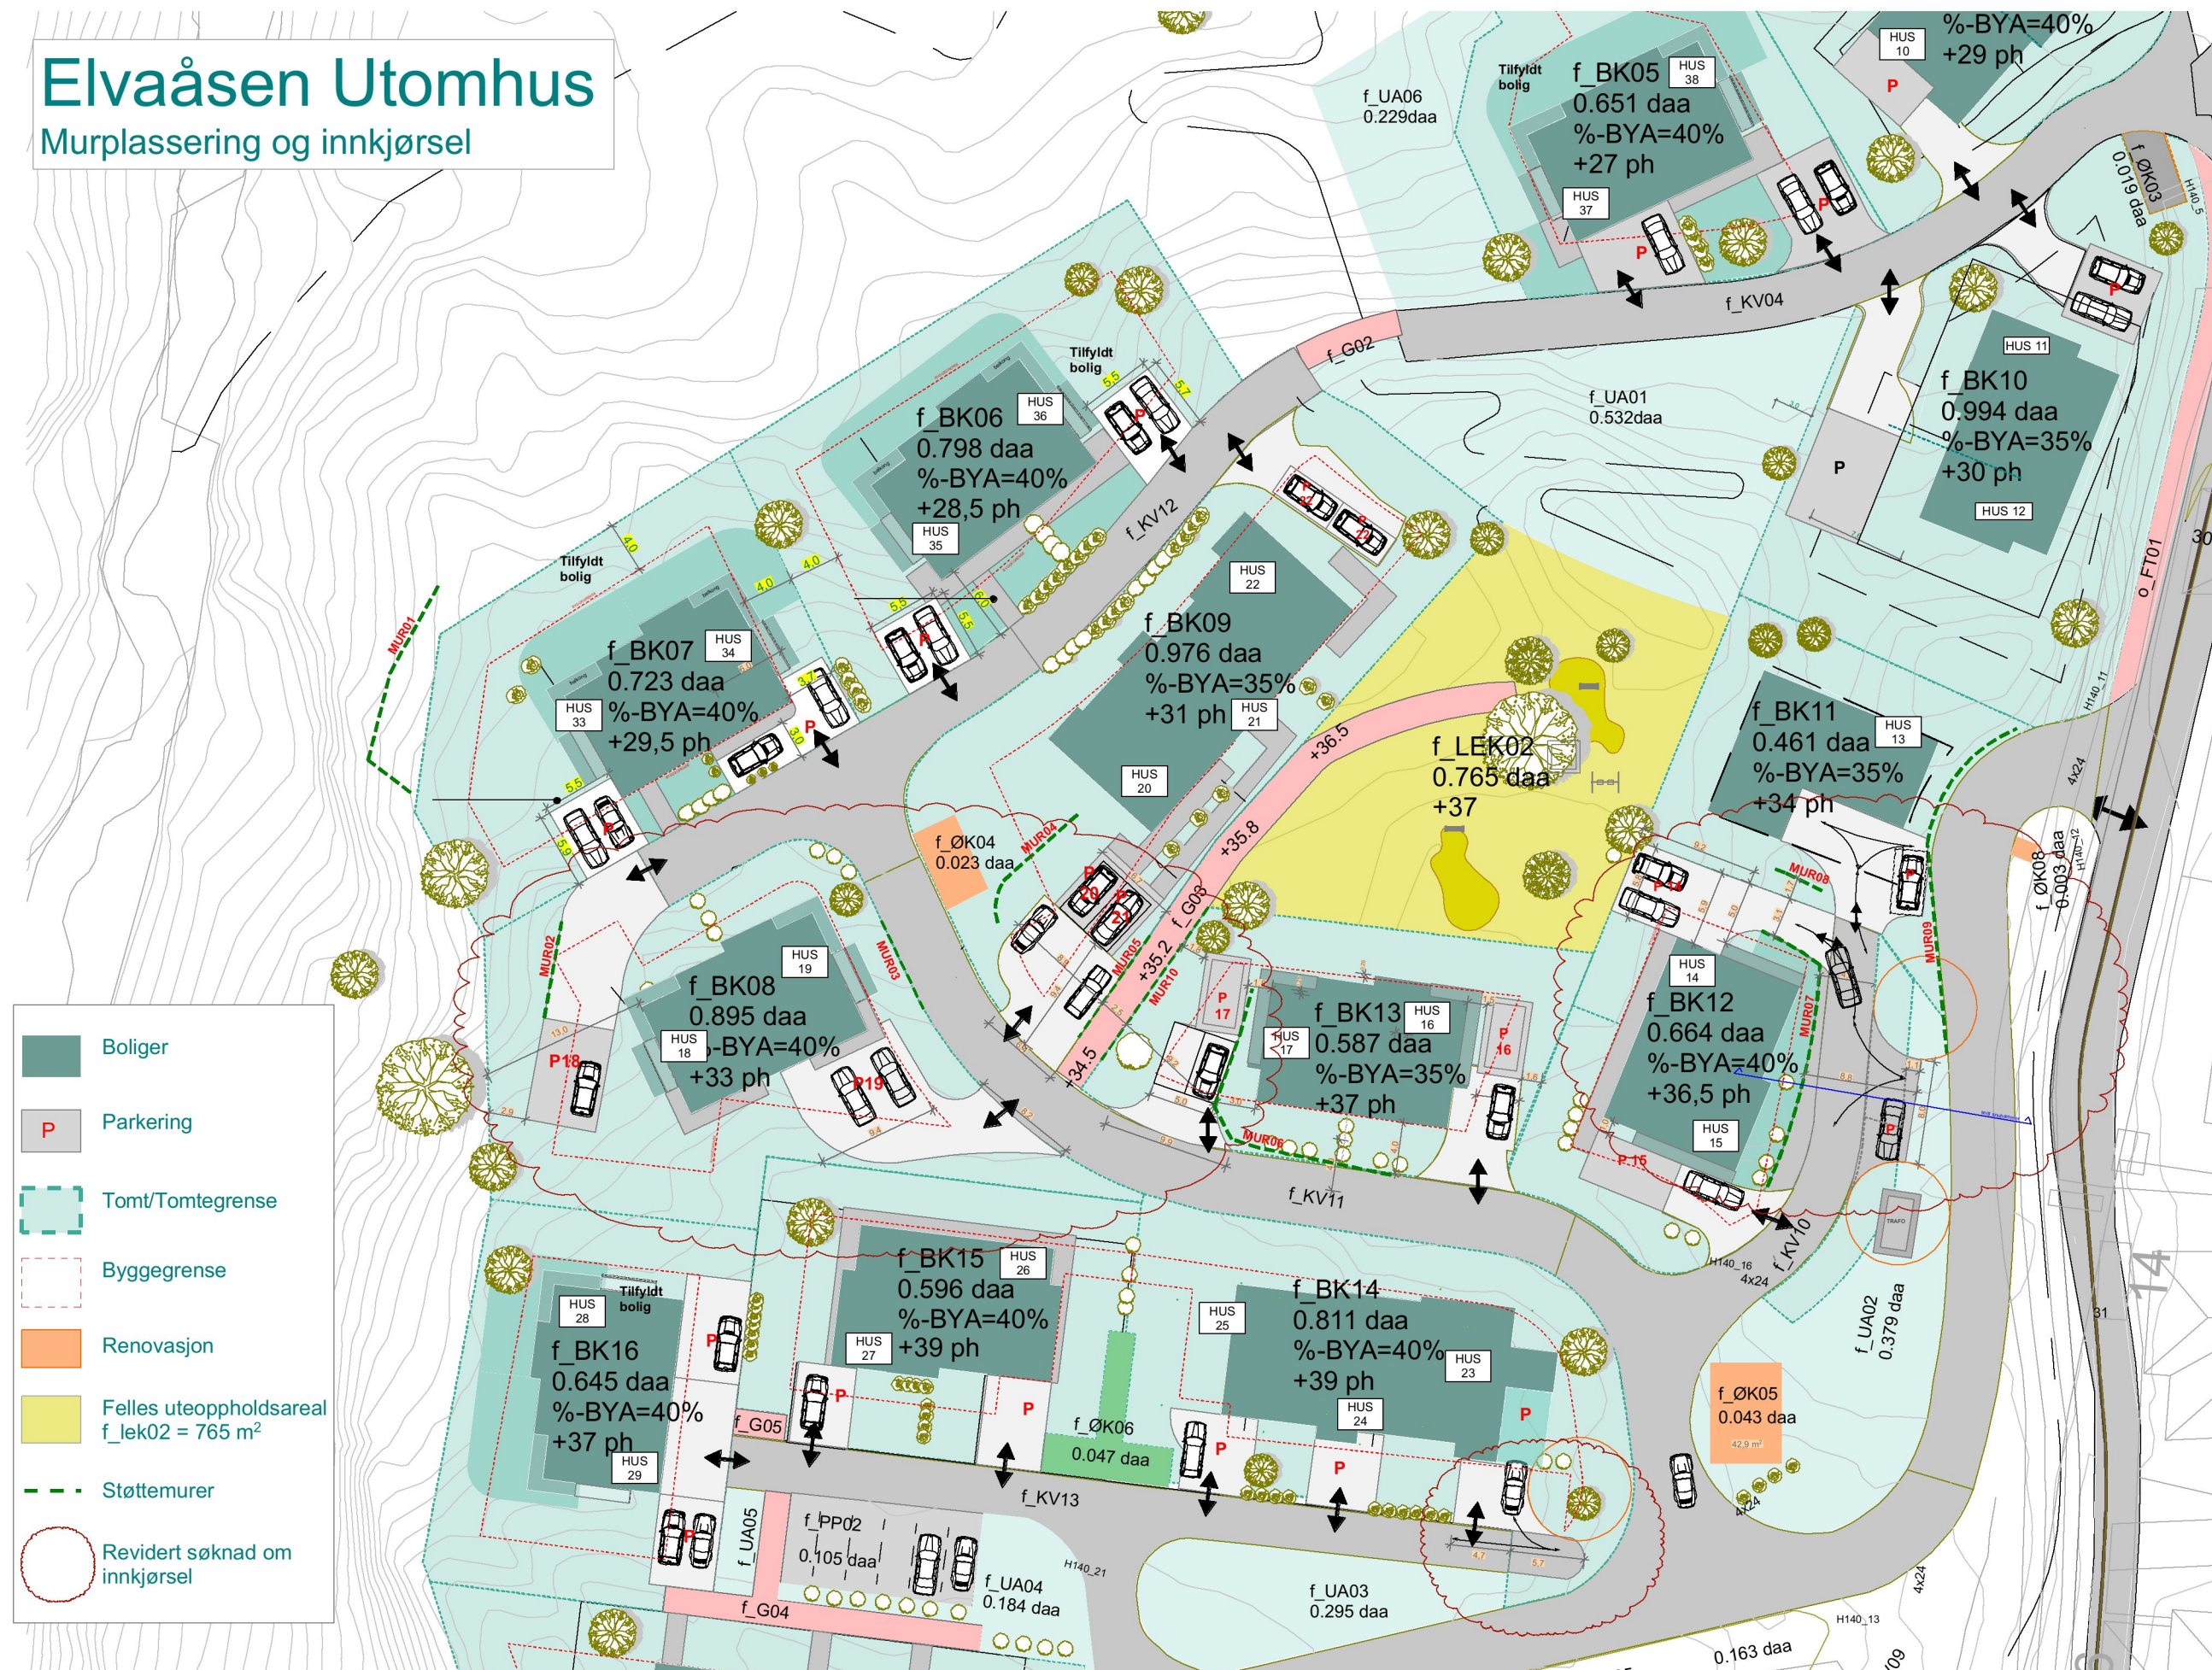

- Boliger
- Parkering
- Tomt/Tomtegrense
- Byggegrense
- Renovasjon
- Felles uteoppholdsareal
f_lek02 = 765 m²
- Støttemurer
- Revidert søknad om innkjørsel

- MUR01
=====
- Murfot forstøtning BK07
Naturstein
Topp høyde=24,36moh
- MUR02
=====
- Lav forstøtningmur BK08
Betongmur
Topp høyde=32,96
- MUR03
=====
- Forstøtningmur BK08
Naturstein
Topp høyde=ukjent
- MUR04-05
=====
- Lave forstøtningmurer BK09
Naturstein
Topp høyde=32,93
Naturstein
Topp høyde=34,21
- MUR06
=====
- Forstøtningmur BK13
Naturstein
Topp høyde=37,06
- MUR07
=====
- Forstøtningmur BK12
Naturstein
Topp høyde=36,33
- MUR08
=====
- Forstøtningmur BK11-12
Naturstein
Topp høyde=35,91
- MUR09
=====
- Forstøtningmur BK11
Naturstein
Topp høyde=33,75
- MUR10
=====
- Forstøtningmur BK13
Naturstein
Topp høyde=ukjent

Elvaåsen Elvaåsen, Meland Kommune tiltakshaver: Boligbygg Vest AS NBI Tegninger/konseptet er TysseLand Arkitektur AS sin eiendom og tilhørende rettigheter ihht til åndsverkloven inntil noe annet er avtalt/kontraktstestet.	Fase: BYGGEMELDING	Gnr/Bnr: 23/567	Rev.nr: 00	Dato revidert: 03.09.2018	Dato opprettet: 20.08.2018	TysseLand Arkitektur AS Strandgaten 19 5013 Bergen olafia@tyark.no tlf. 97 43 94 70
	Type tegning: Murer og innkjørsler	Prosjektnr.: 1518	Tegningsnr.: A10-22	sign: kontroll: OZ TT	Målestokk: 1:500 (A3)	

