



1 **P2-1**
1:100

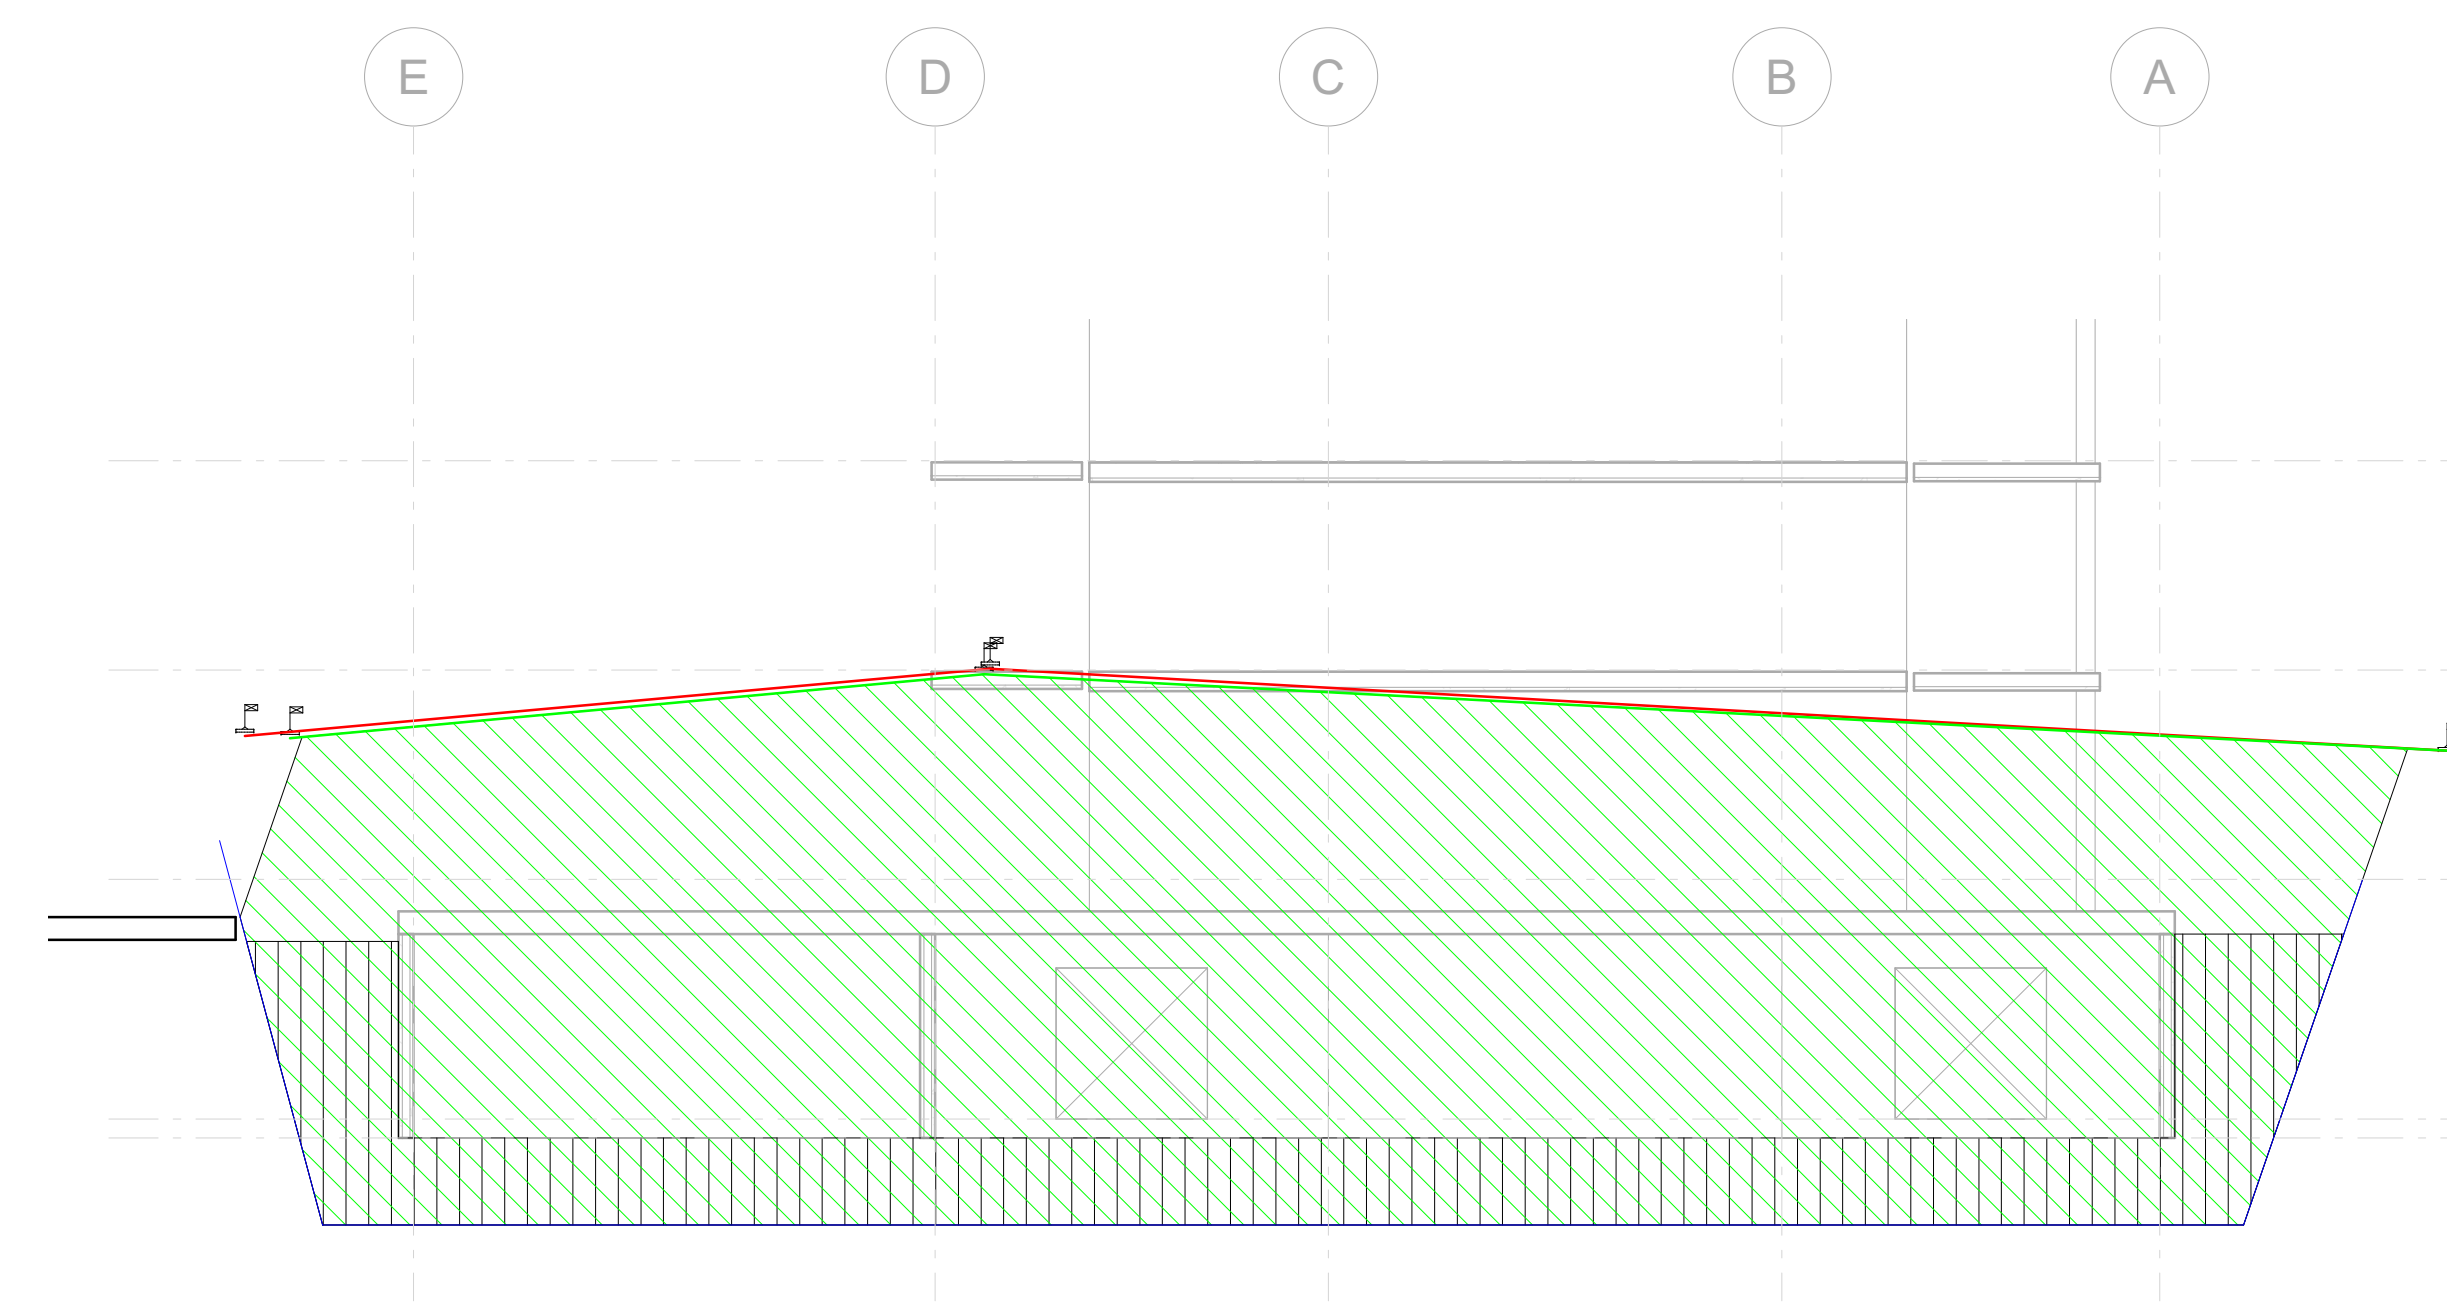


P2-2
1:100




P2-3
1:100

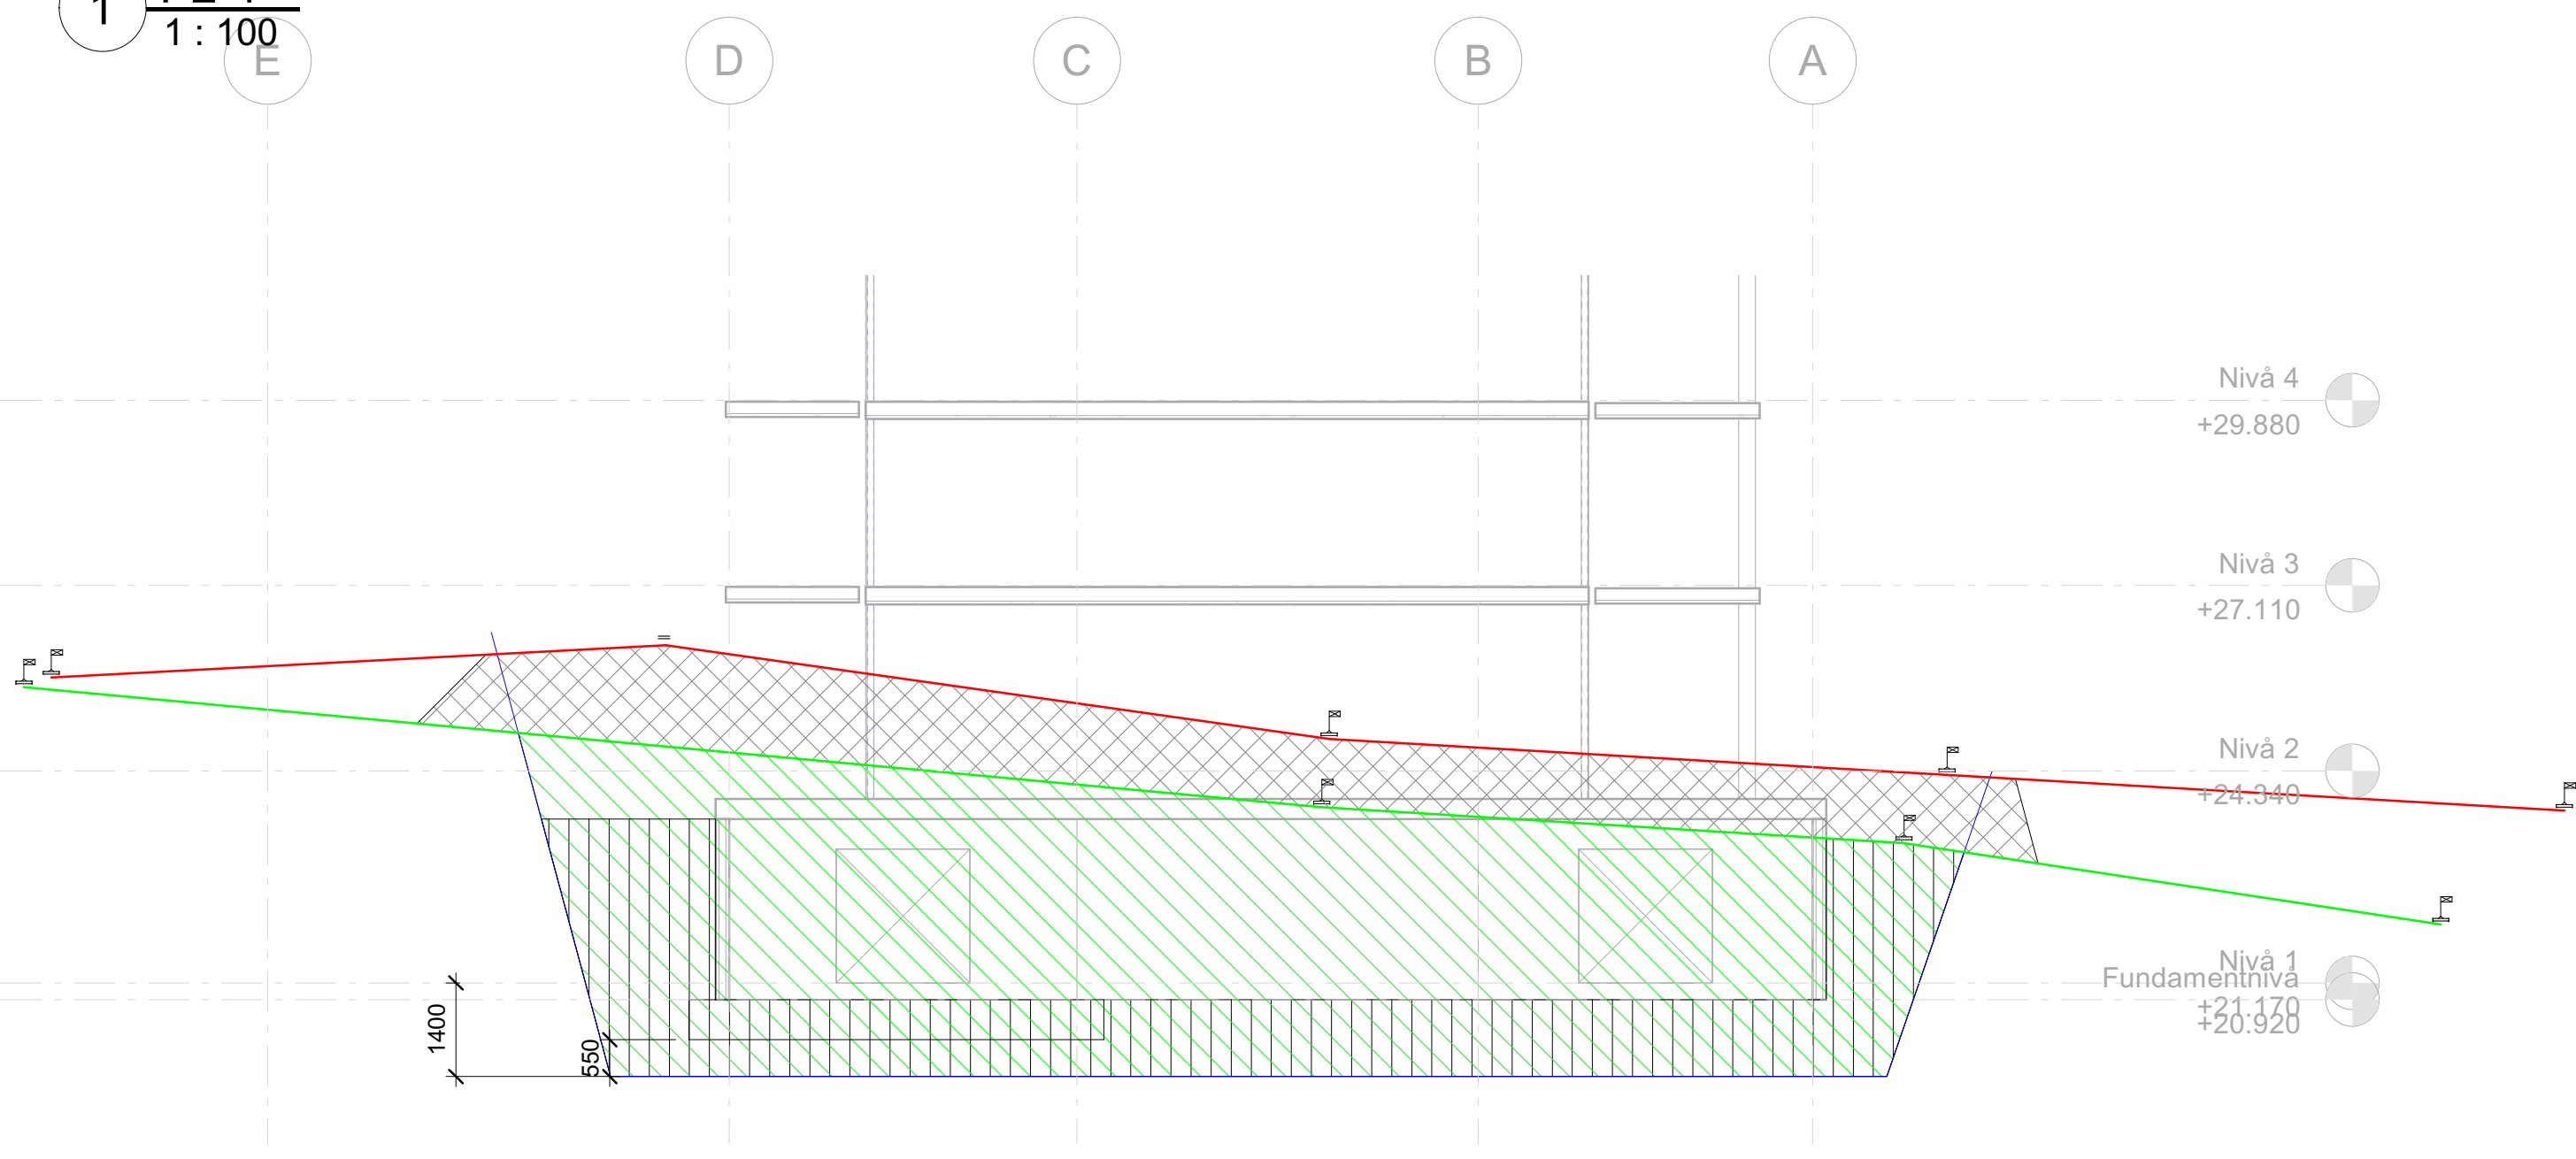


P2-4
1:100

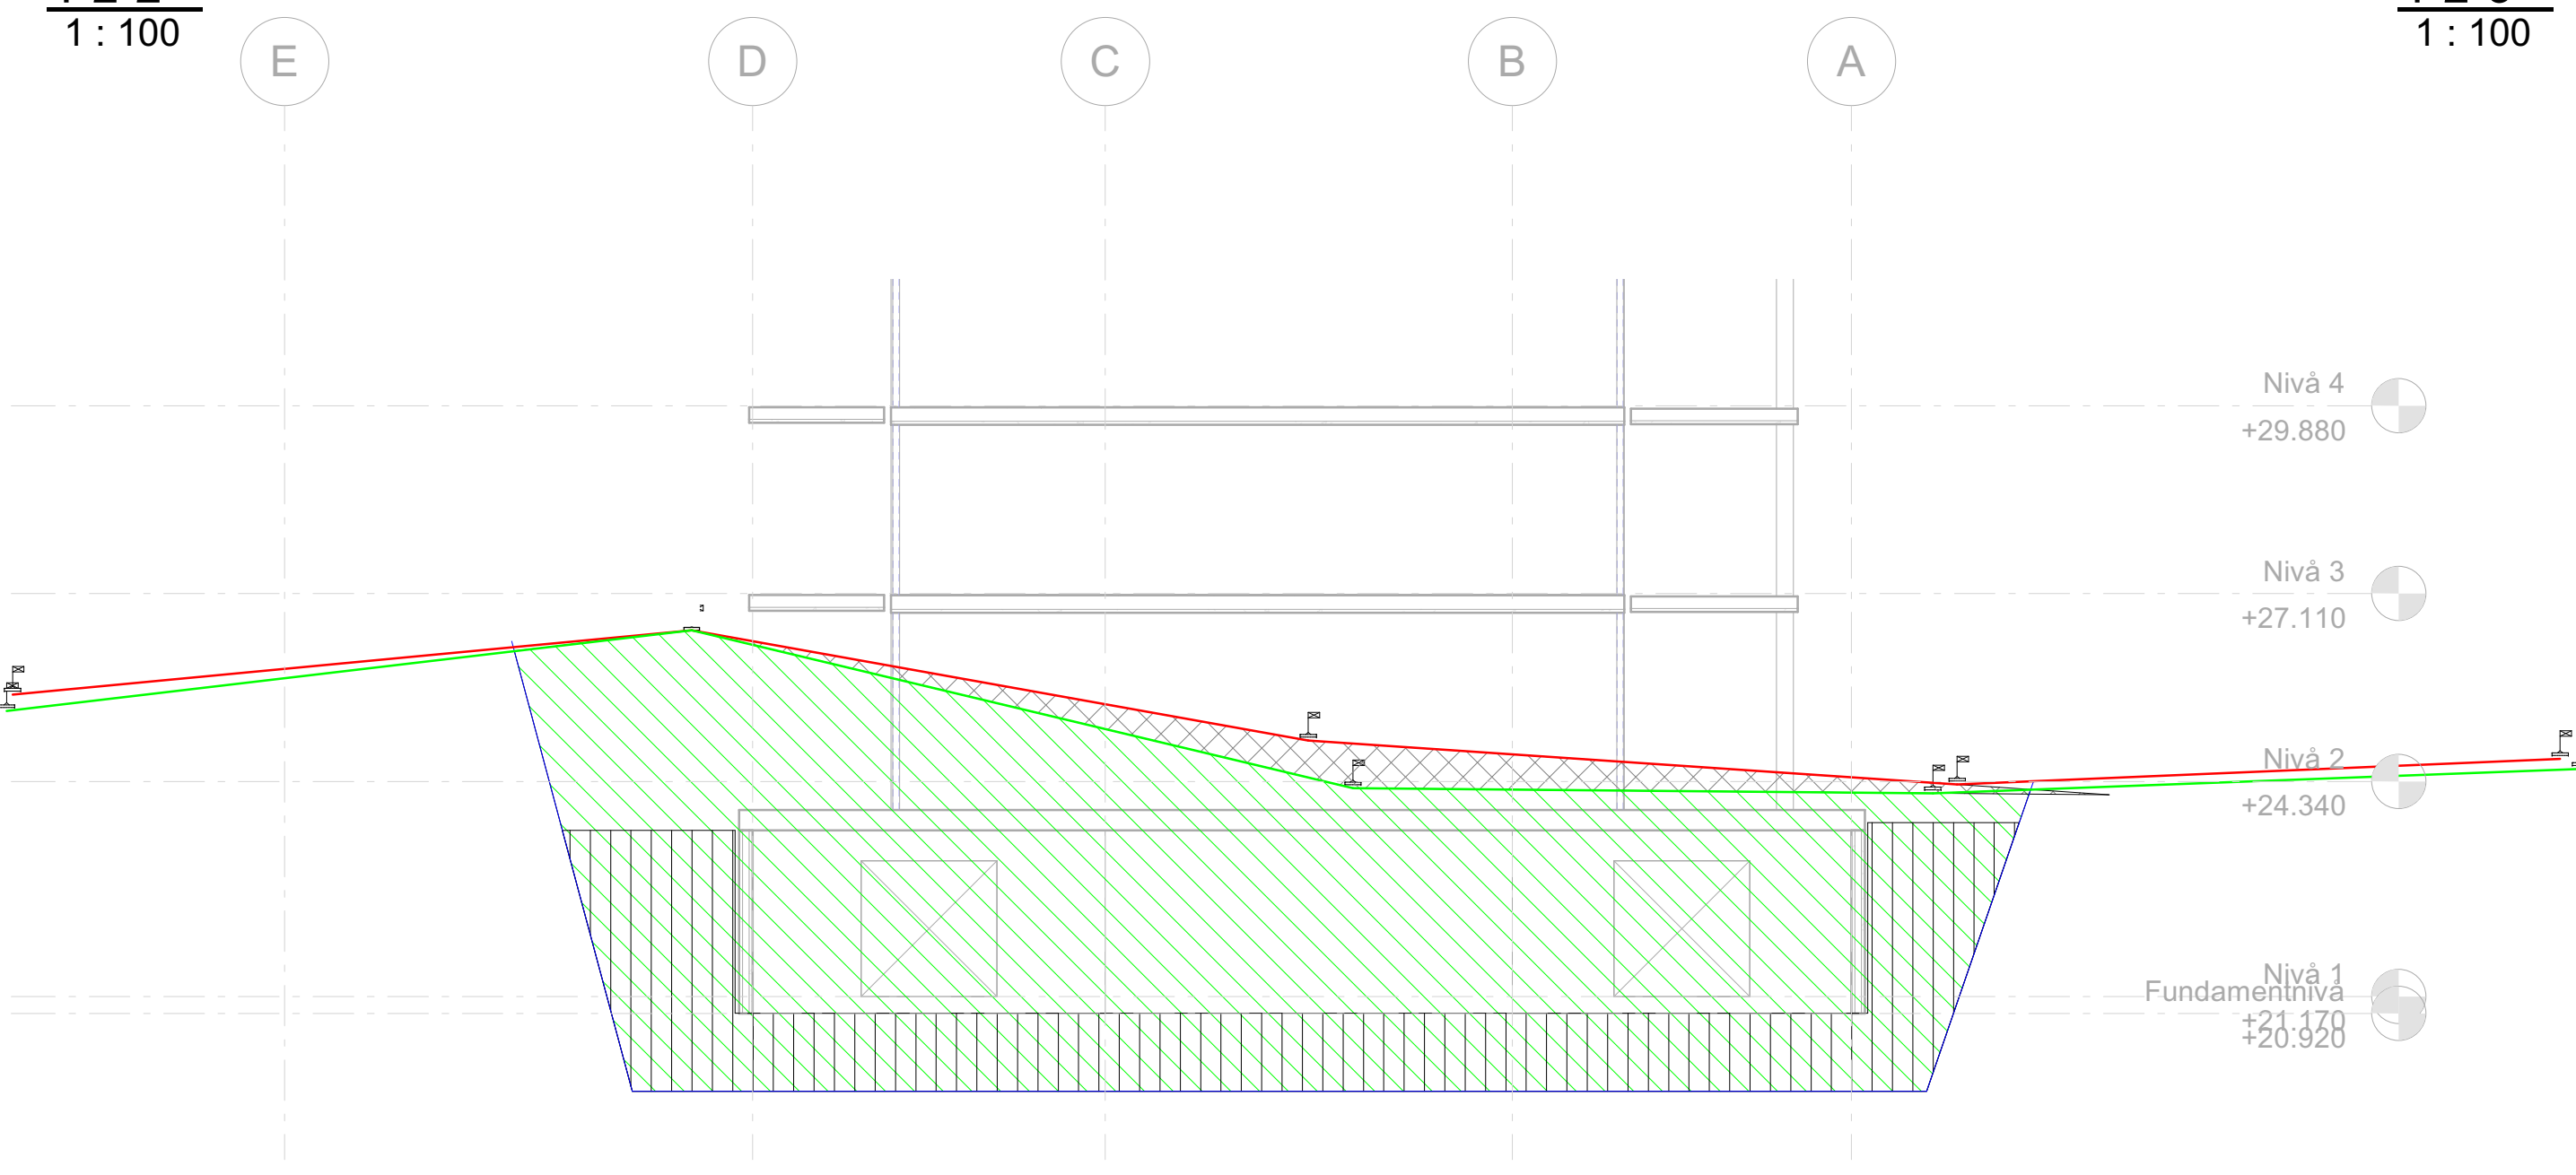


P2-5
1:100

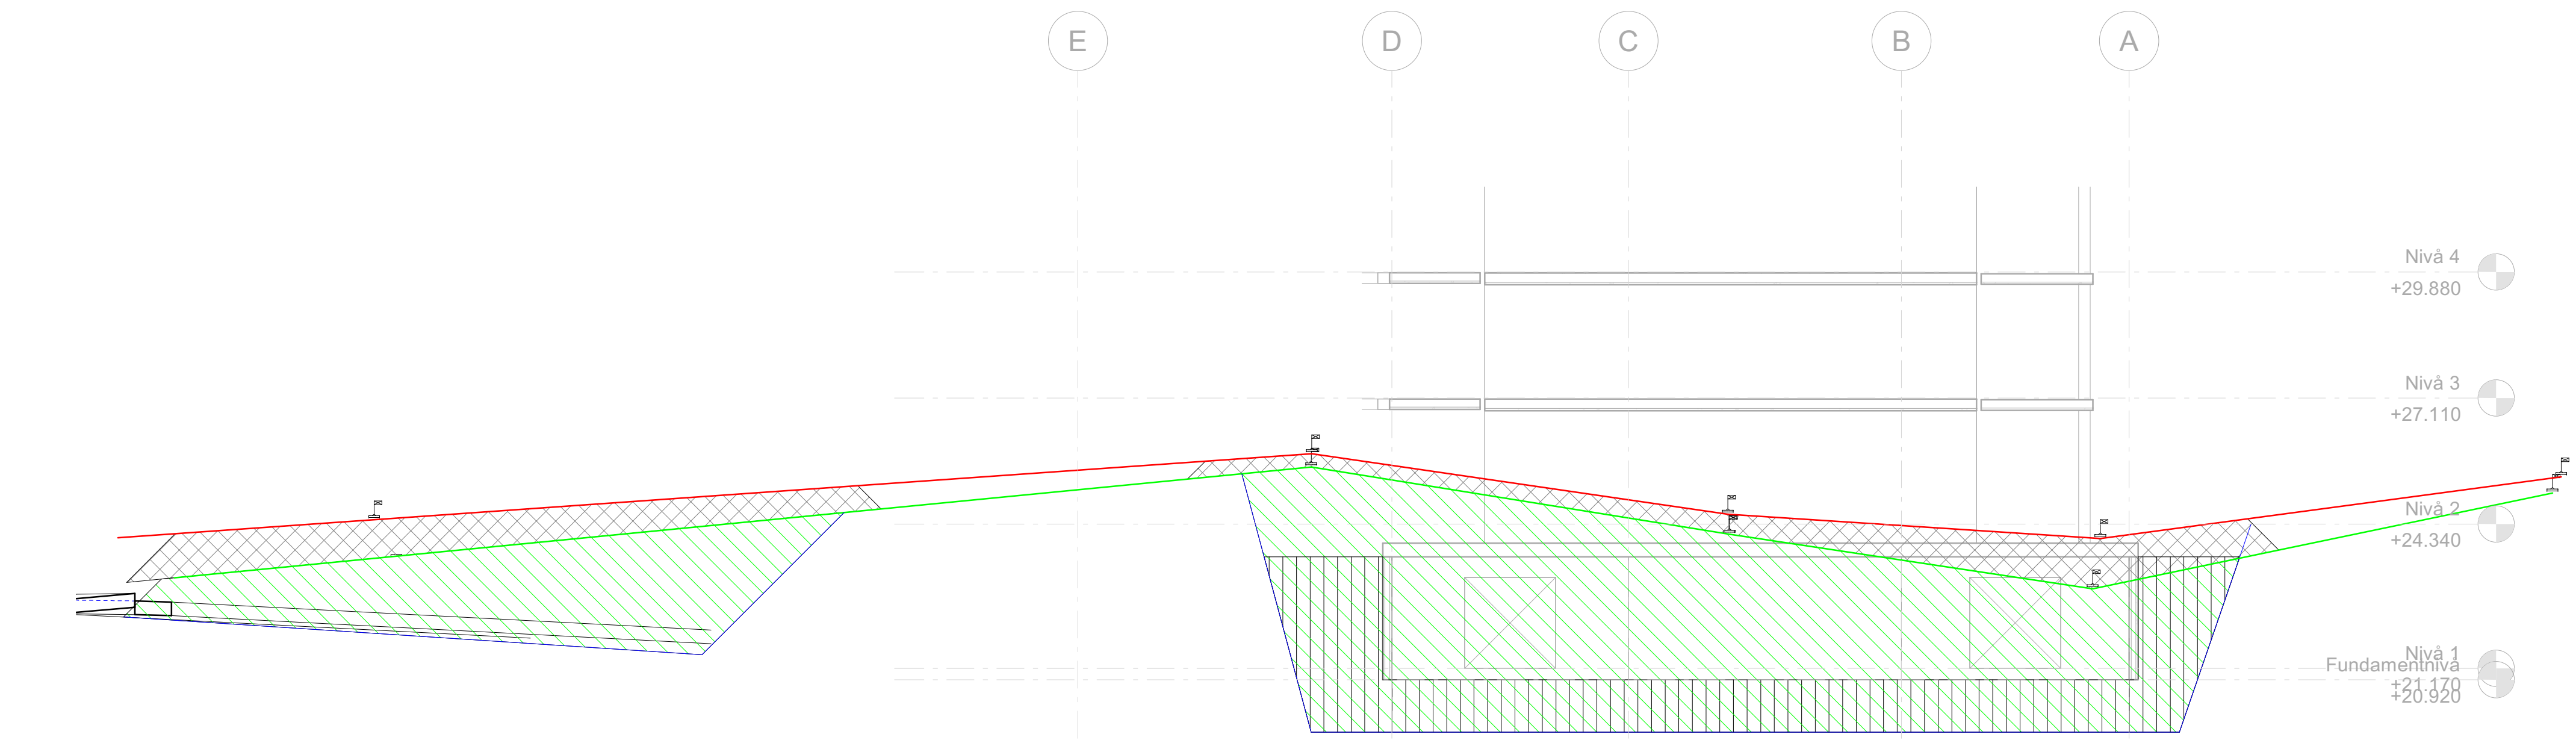


P2-6
1:100

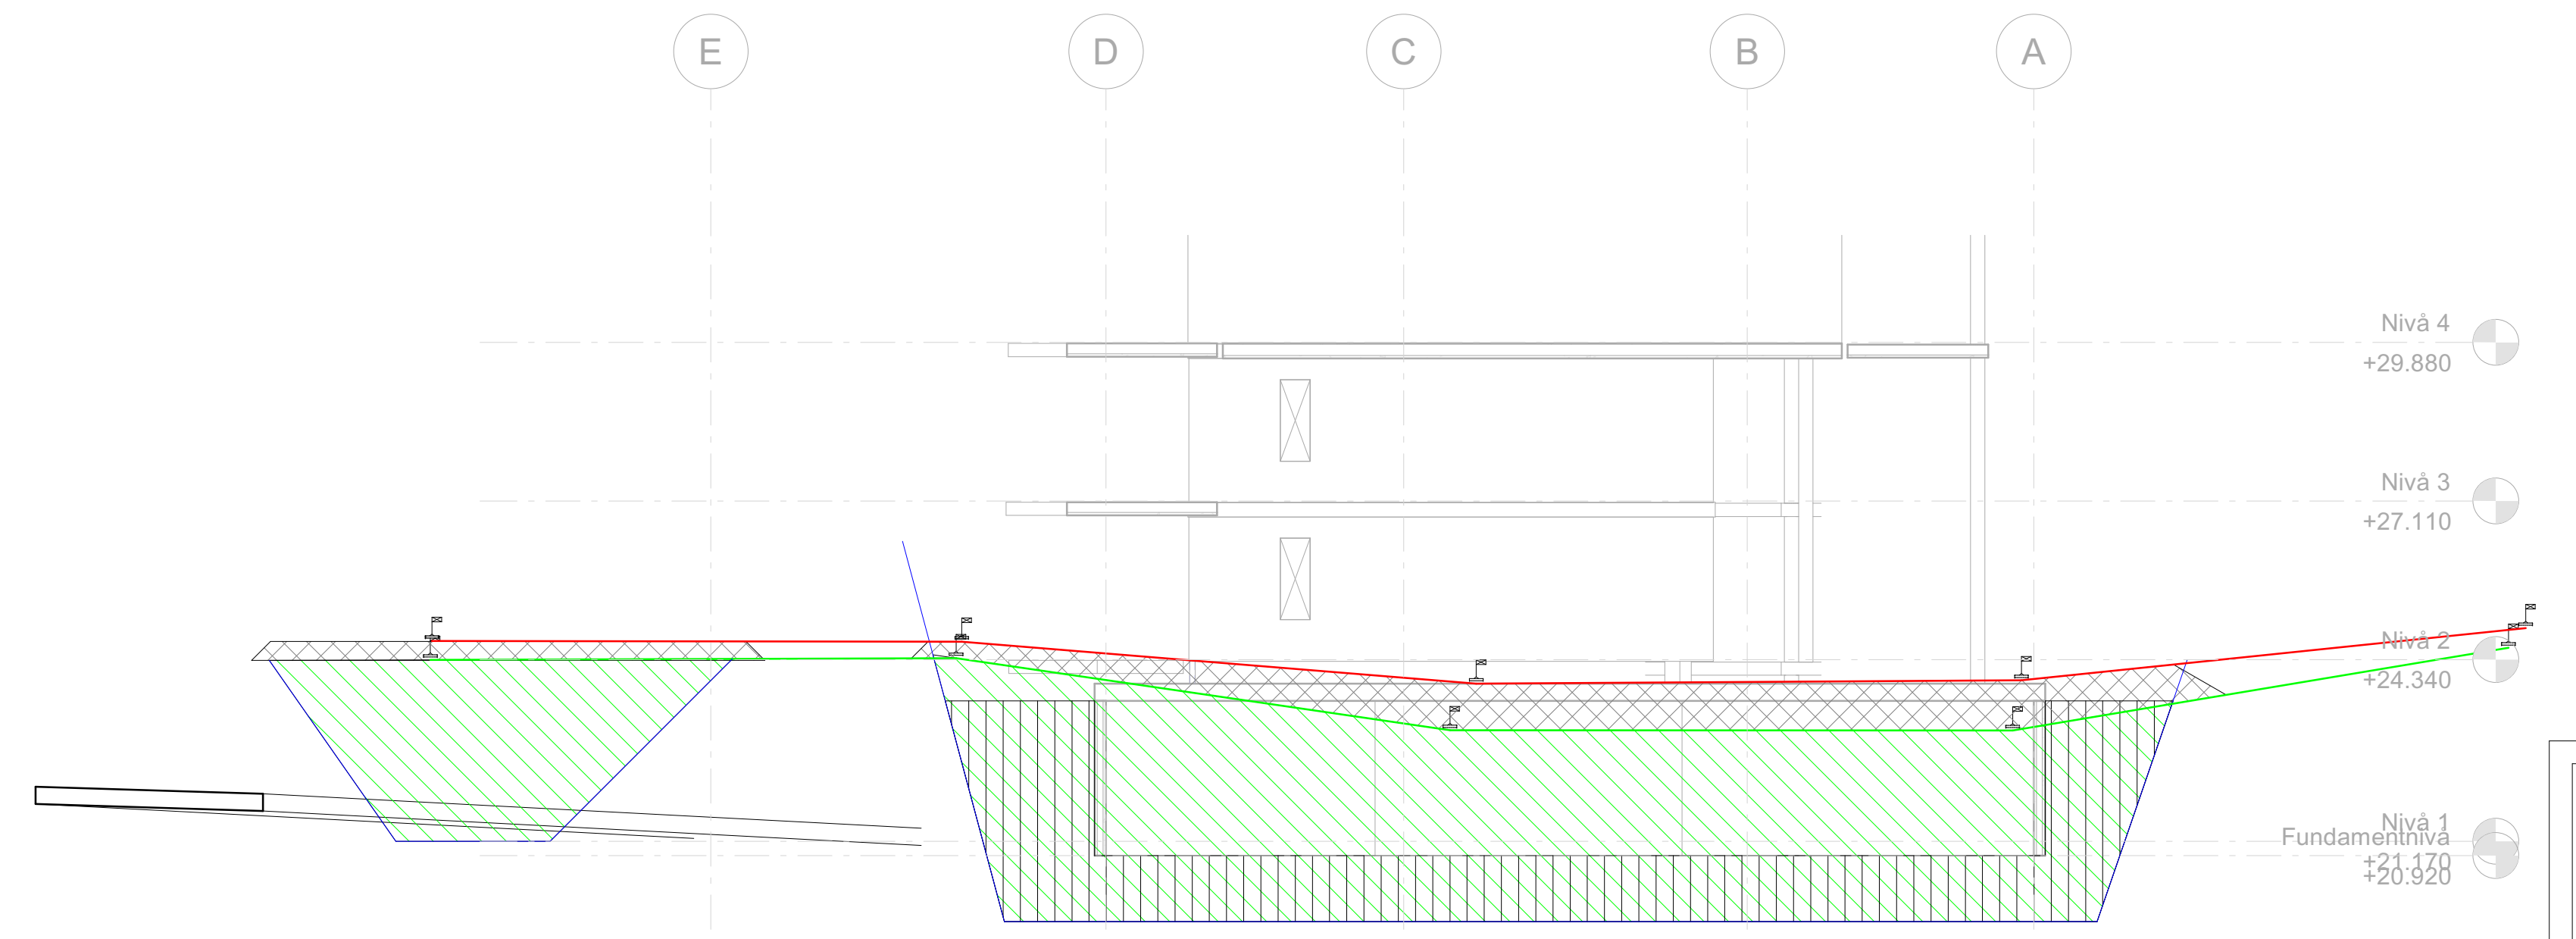


P2-7
1:100

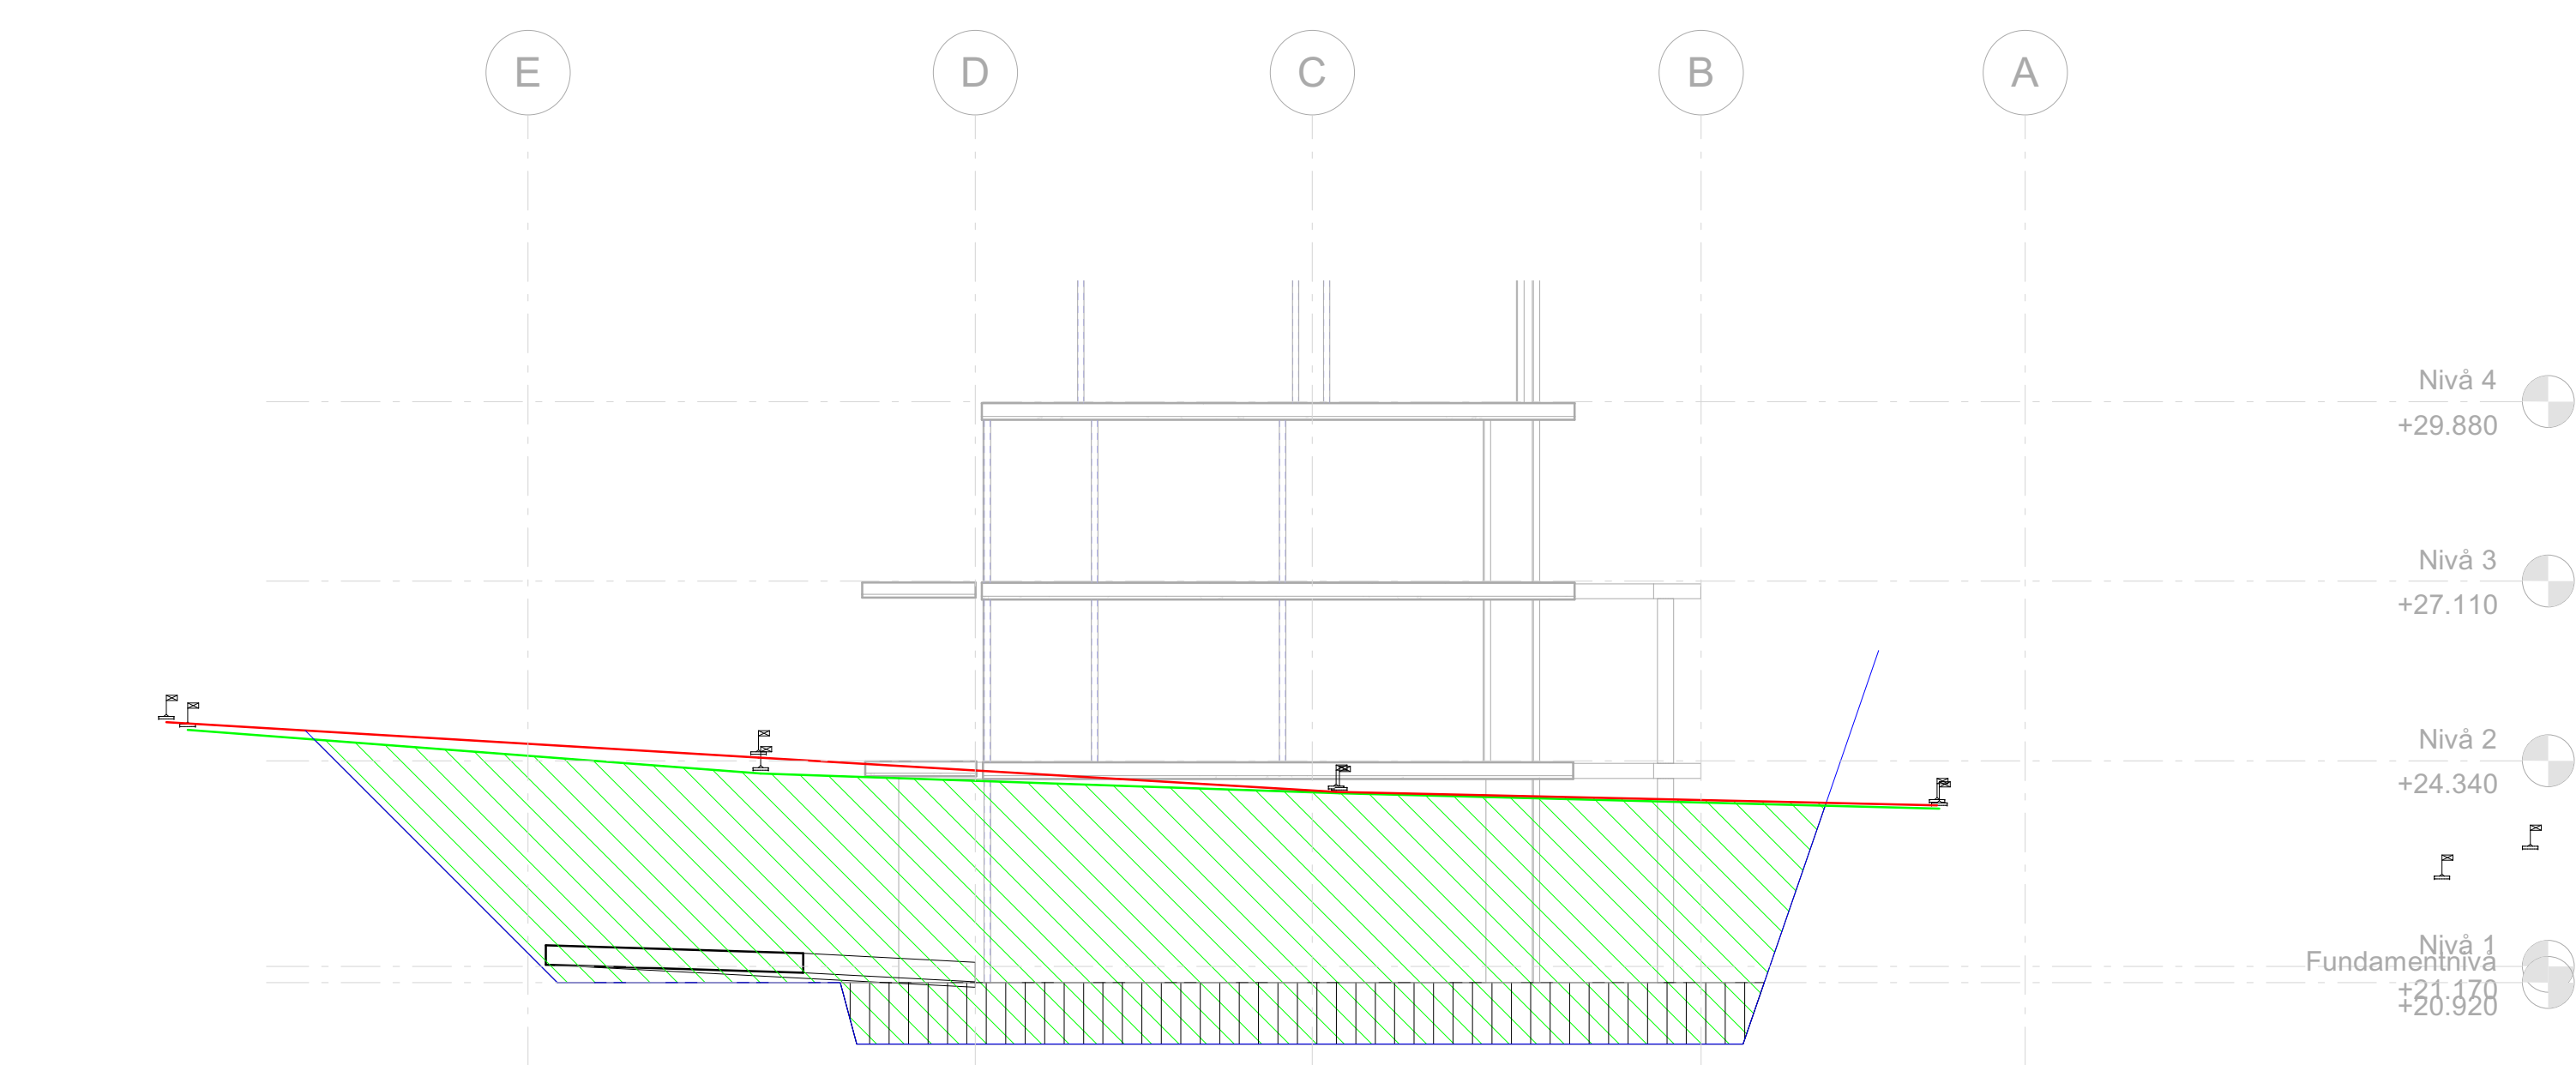

P2-8
1:100

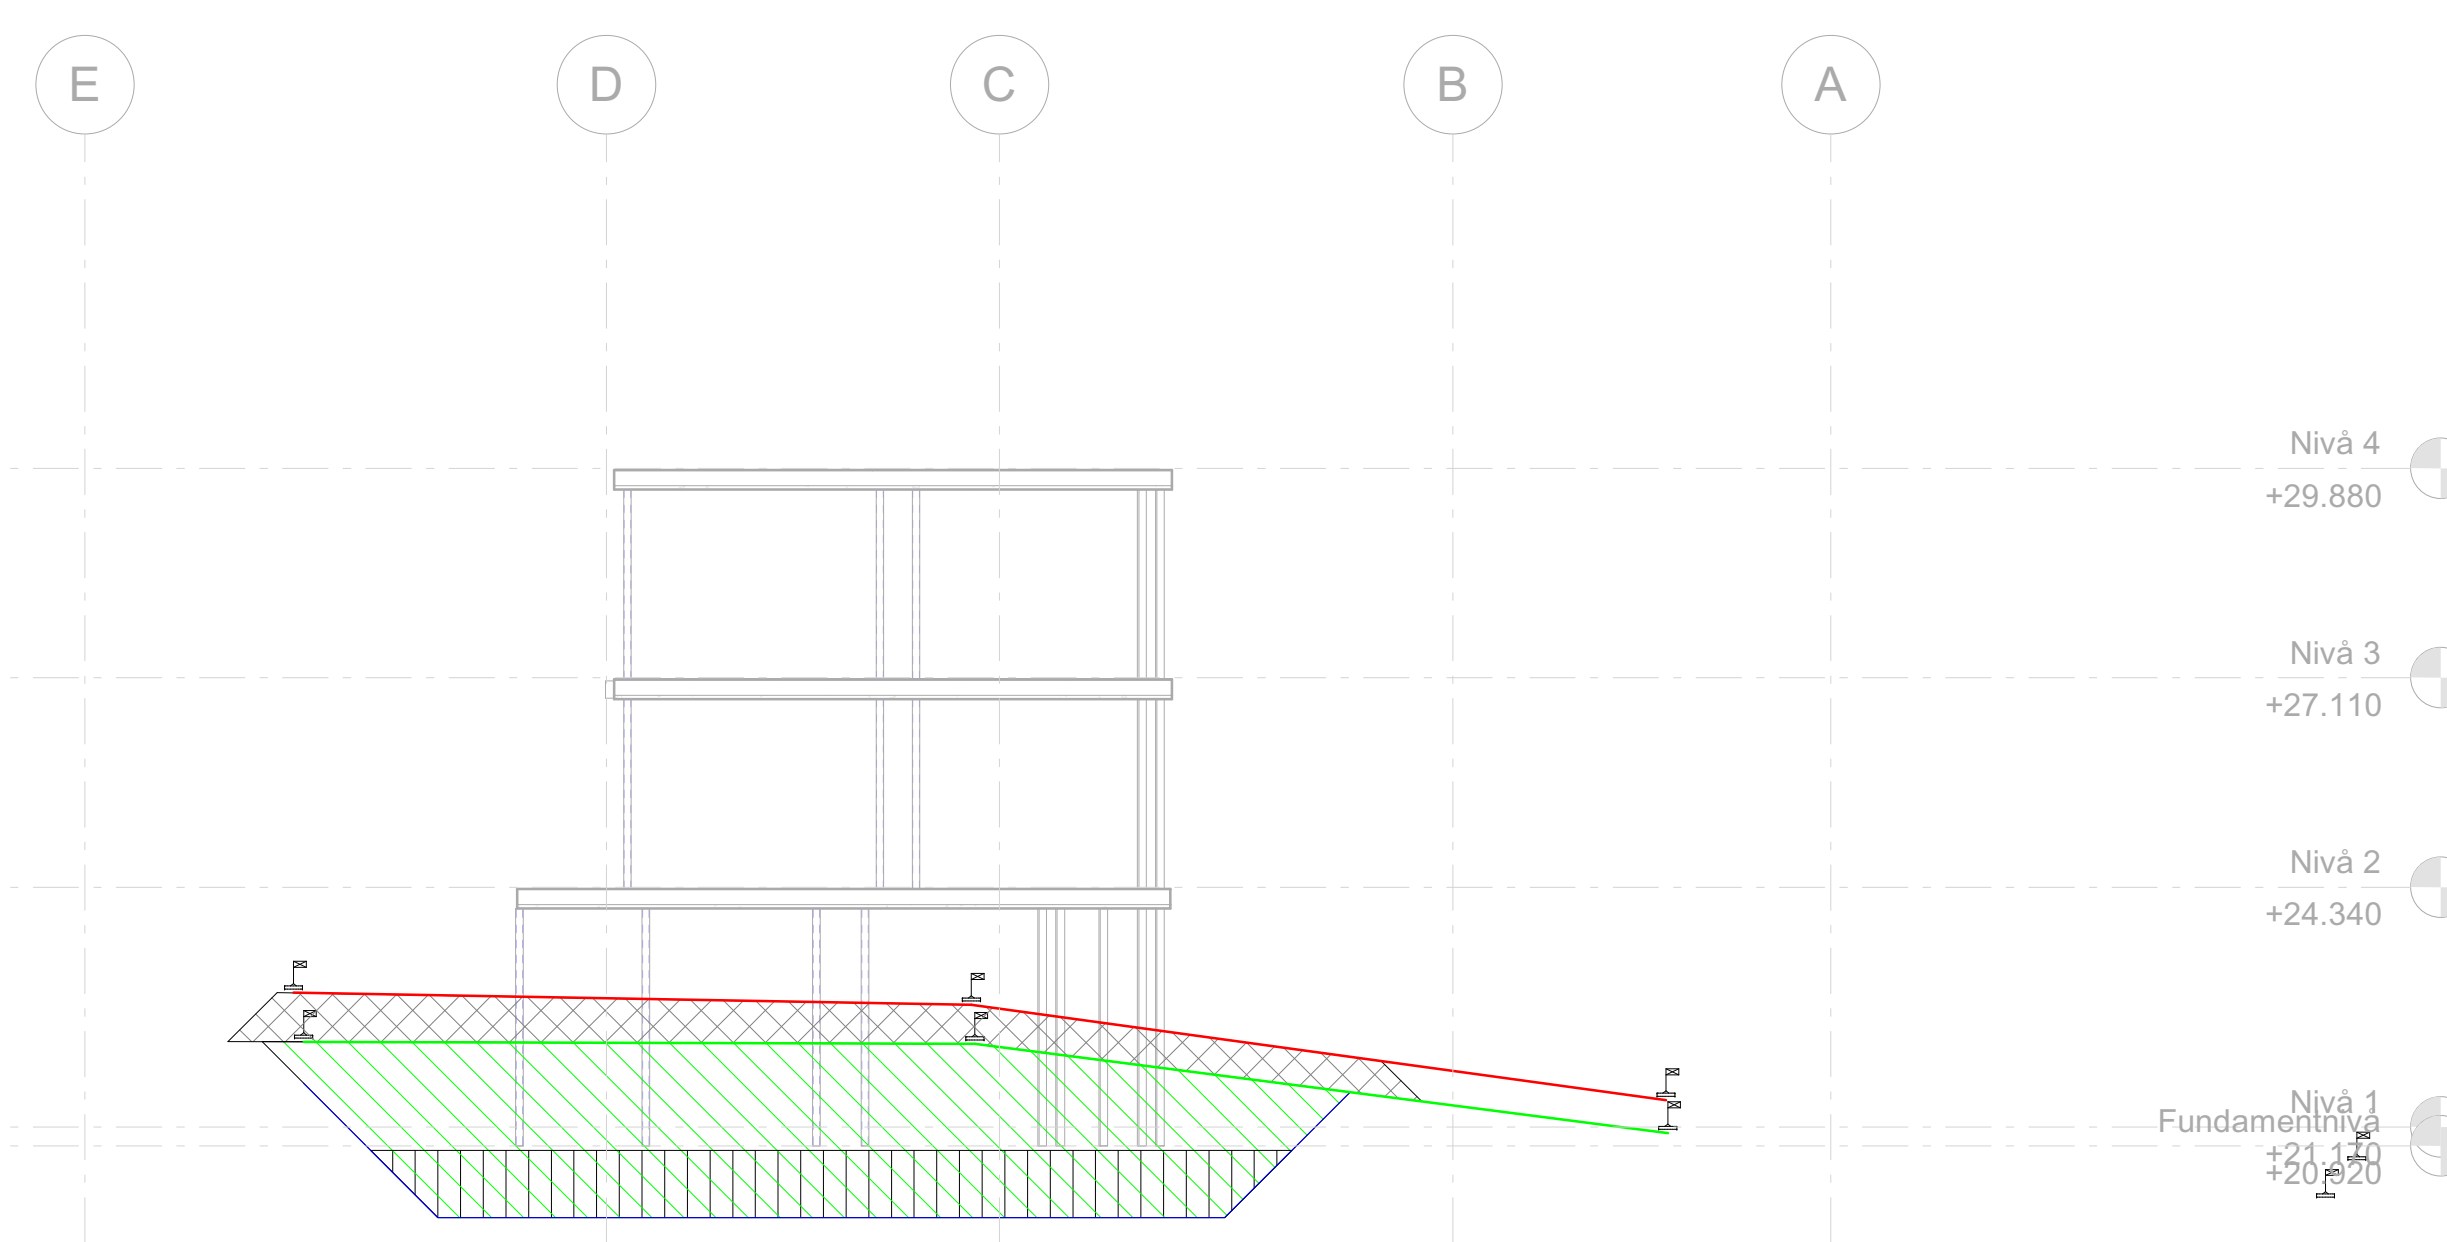

P2-9
1:100

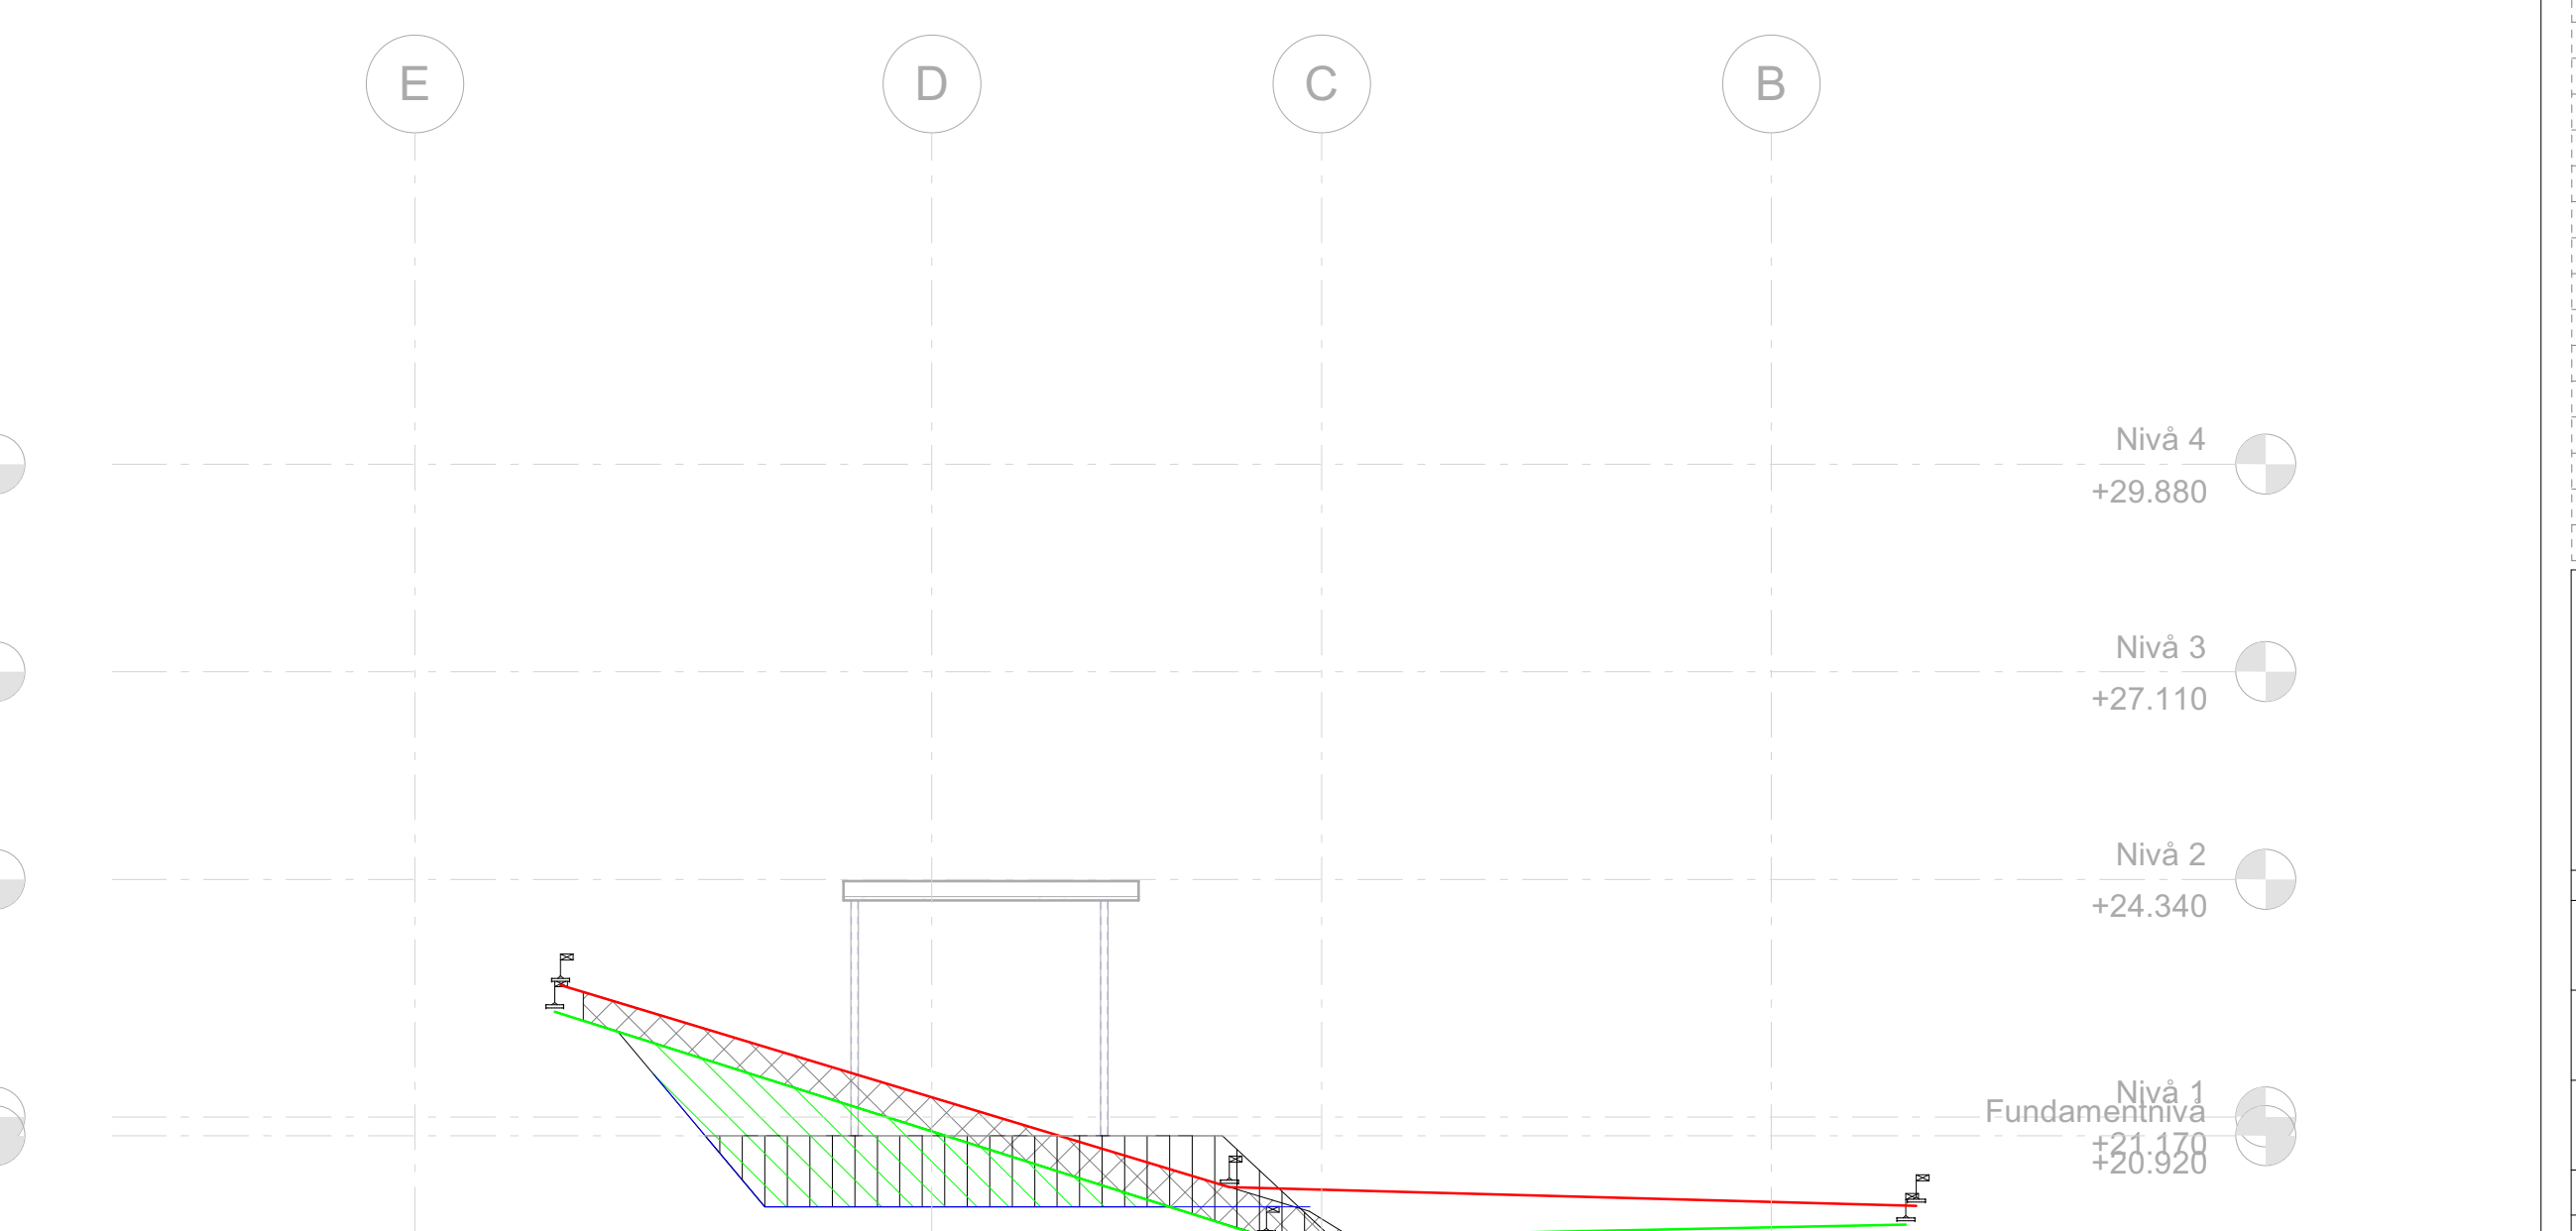


P2-10
1:100

RB
 Holst & Valen AS
 Rådhusgaten 4
 5014 BERGEN
 TLF: 55 90 44 10
 p.holst@holstvalen.no

Rev.	Dato	Tekst

foreløpig
 forprosjekt
 tilbudstegning
 arbeidstegning
 som bygget


HOLST & VALEN

Prosjekt: **Løypelona B3**
 Utarbeidet av: **JM Norge AS**
 Prosjekt: **Profiler Hus 2**
 Skala: 1:100 tegner: EH Rev: -
 Dato:

689

Holst & Valen AS - Rådhusgaten 4 - 5014 BERGEN
 tlf 55 90 44 10 - www.holstvalen.no

25.08.2015 16:13:05