



SITUASJONSKART

Gnr/Bnr: 1/ 371
Adresse: Høgden 10
Eigar/søkar: Fjellanger/ Søgnen

Kvalitet : FKB-B


Målestokk: 1:500
Dato: 28.05.2014



Gjeldande plan : Reguleringsplan
Planformål : Bustad
Vår referanse: Amg

- Gjerde
- Usikker eigedomsgrense
- Målt eigedomsgrense
- Bolighus
- Andre bygg

Sign.

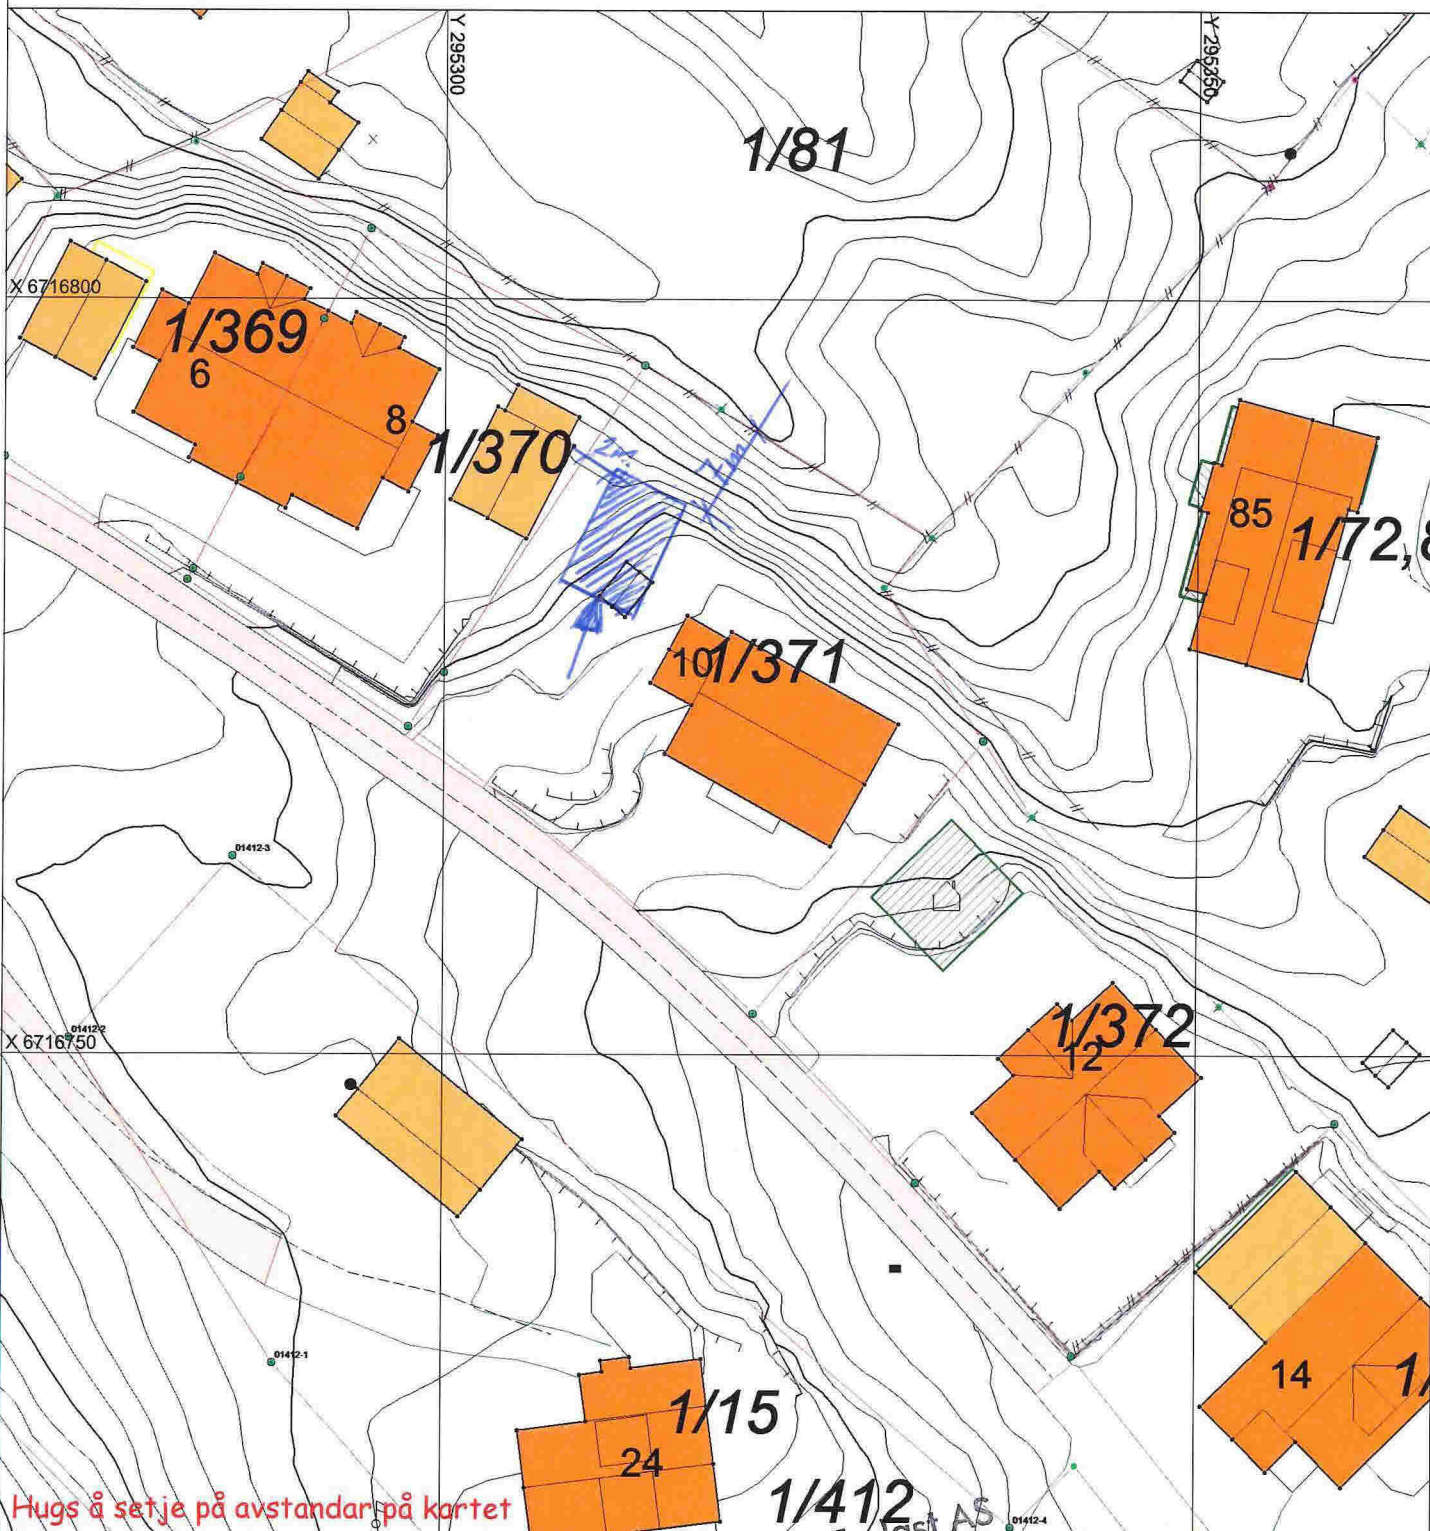

Hugs å setje på avstandar på kartet

SITUASJONSPLAN

Tiltak

GARASJE

Kaland Trelast AS
Øyvind Litangen
Tlf. 56 16 82 77

Underskrift Situasjonsplan

Dato

Øyvind Litangen 10/19-14